

令和 6 年 7 月 1 8 日

近隣地区の皆様

つくばみらい市教育委員会学校総務課

体育館ステージ天井等改修工事 実施のお知らせ


皆様には、日頃から市教育行政の推進につきまして、特段のご協力を賜り、厚く御礼申し上げます。

この度、工事を下記のとおり実施いたします。皆様には何かとご不便ご迷惑をお掛けいたしますが、騒音・振動・粉塵等、また児童の登下校等の学校生活に支障のないように細心の注意を払い安全に作業いたしますので、ご理解とご協力をお願いいたします。

記

工 事 名	0 6 単学 小学校体育館ステージ天井等改修工事 (小張小、豊小、伊奈東小)
施工場所	つくばみらい市小張 1 6 6 1 小張小学校
工事予定期間	令和 6 年 7 月上旬から令和 6 年 9 月末まで
工事概要	体育館ステージの天井等（天井、照明器具、舞台装置）の改修
作業時間	午前 8 時 3 0 分から午後 5 時まで ※作業状況や天候等により多少前後します。
工 事 発 注 者	つくばみらい市教育委員会学校総務課 伊奈庁舎敷地内 教育棟 1 F 電話 (代)0297－58－2111 (内 7103・7108) 担当 河野・蛭原
施工業者	成島建設株式会社（つくばみらい市板橋 3 1 0 1） 電話 0297 - 58 - 1131

平面図

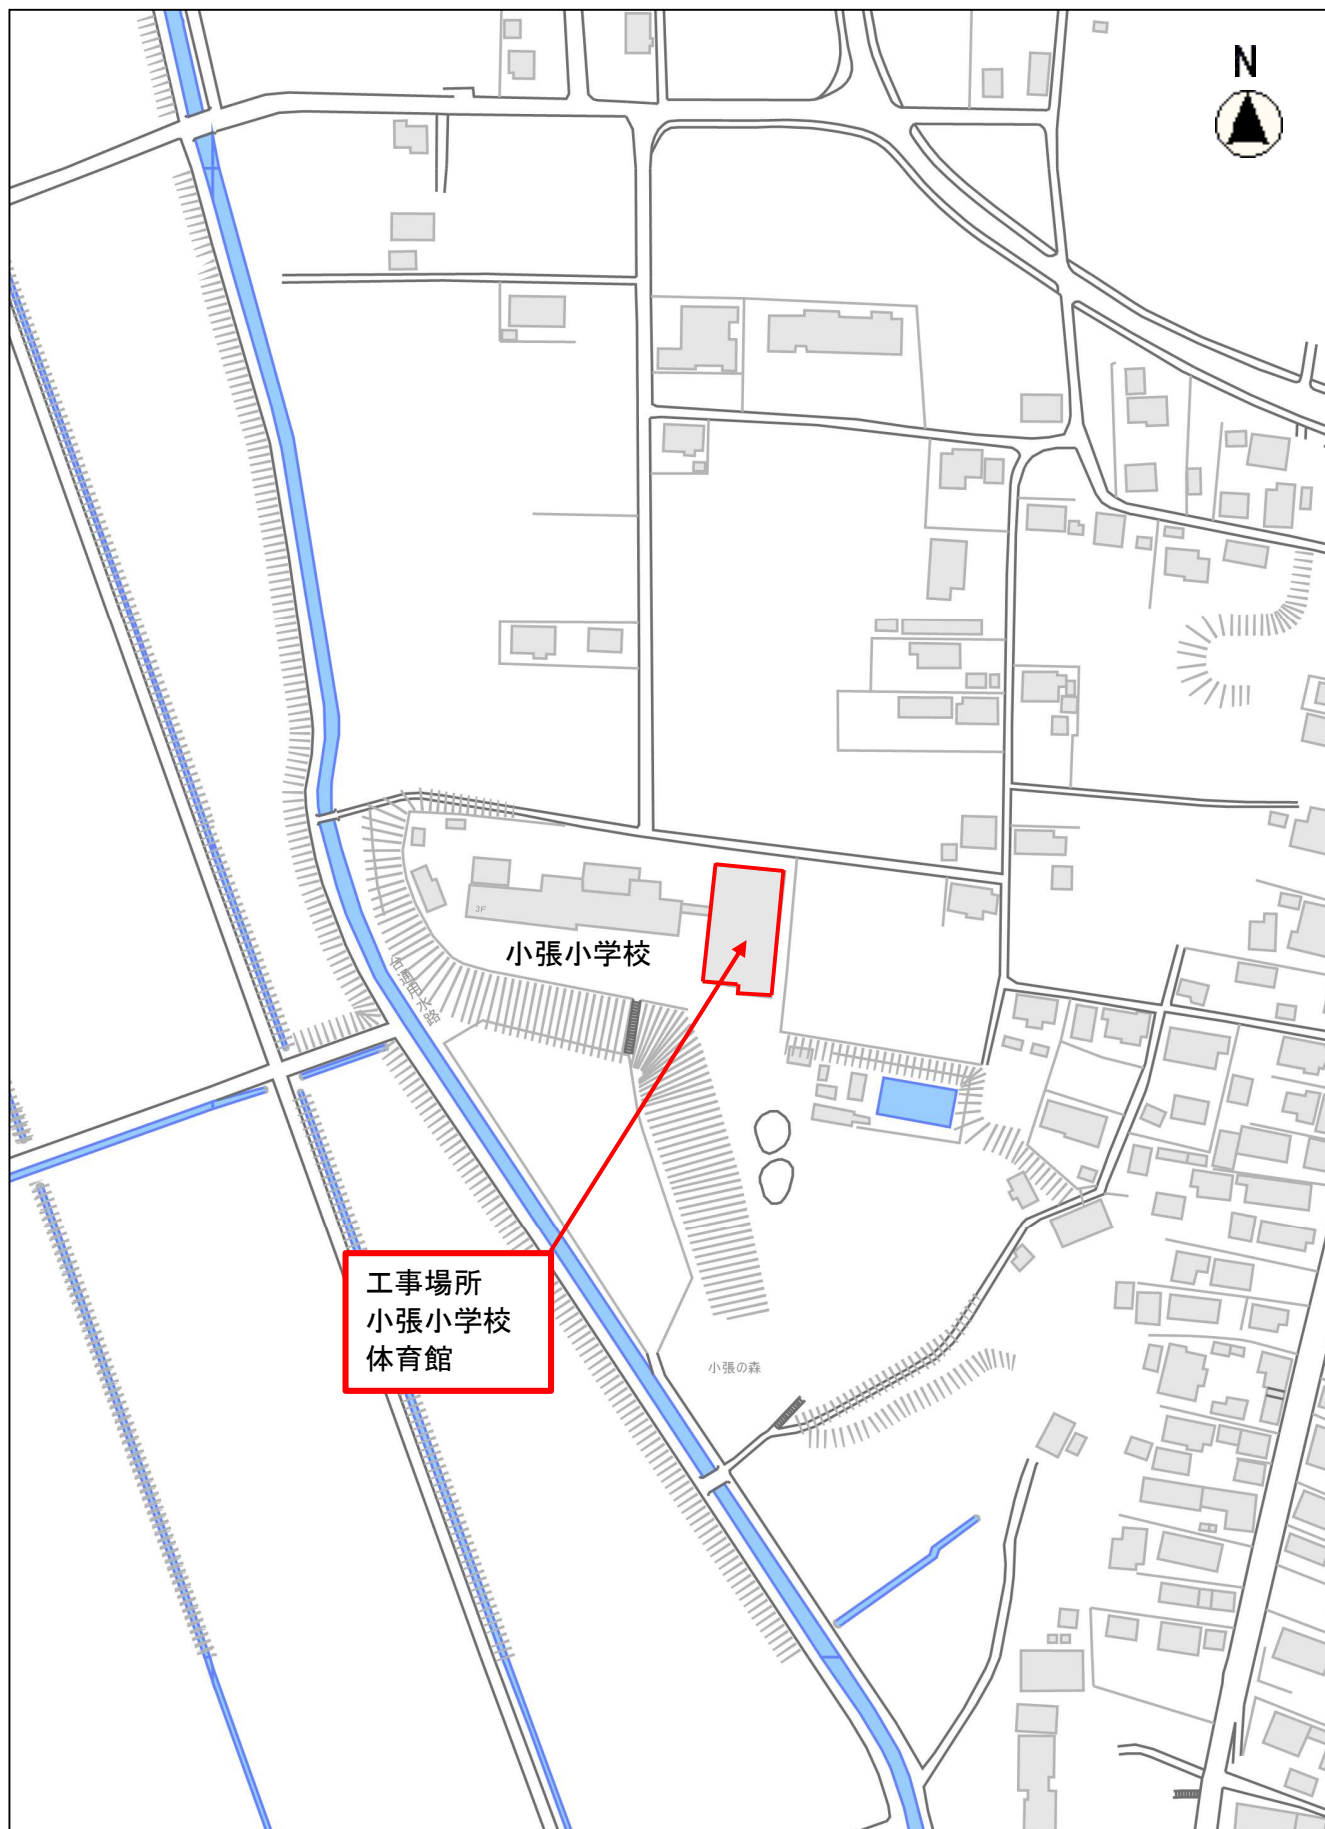

縮尺 1 : 2500

2013105 0 10 20 30 40 50 60