

回 覧

令和6年12月19日

関係者各位

つくばみらい市 都市建設部 建設課

道路排水側溝閉塞のお知らせ

皆様には、日頃から市行政に対し、ご協力を賜り厚くお礼申し上げます。

さて、別紙平面図に示した道路排水側溝に関して、車両が勘兵衛新田5期住宅内に入りする際、側溝蓋部分にタイヤが乗り上げて蓋を破損させるという状況が複数回確認され、その都度市で蓋を交換してまいりました。

宅地内に侵入する際の蓋の改造等は、個々の住民の方々に対応してもらうことになっております。しかしながら今回のケースは、宅地内に進入する特定の車両が原因ではないこと、及び側溝が起点部であり閉塞しても問題がないと判断したことから、市で側溝を閉塞し、官民境界まで舗装することで、道路幅員を拡げ勘兵衛新田5期住宅内に入りする際の安全性を確保いたしました。

本来であれば、自治会に確認した後に施工するのが望ましかったのですが、通行に危険がないよう早急に対応する必要があったことから、施工後の報告となってしまったことをご理解いただきますようお願い申し上げます。

【問い合わせ先】


つくばみらい市役所 谷和原庁舎

都市建設部 建設課

担当：安楽、岡庭（内線：5206）

TEL 0297-58-2111

平面図

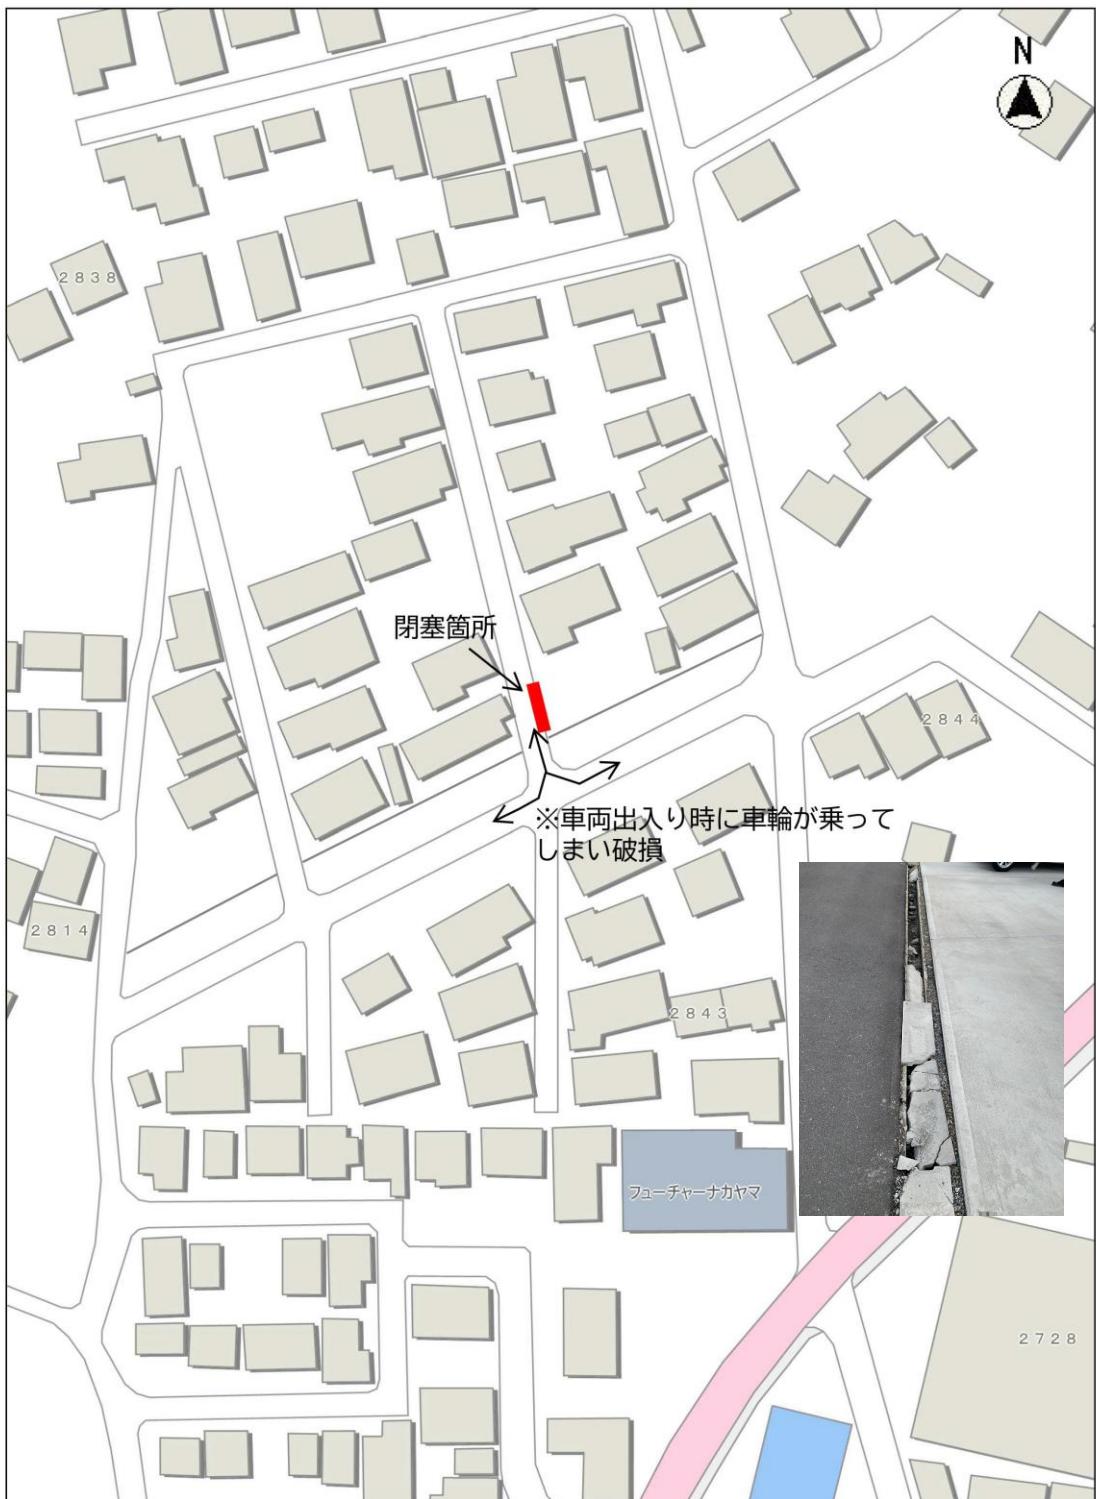

縮尺 1 : 1000

10 5 0 10 20