
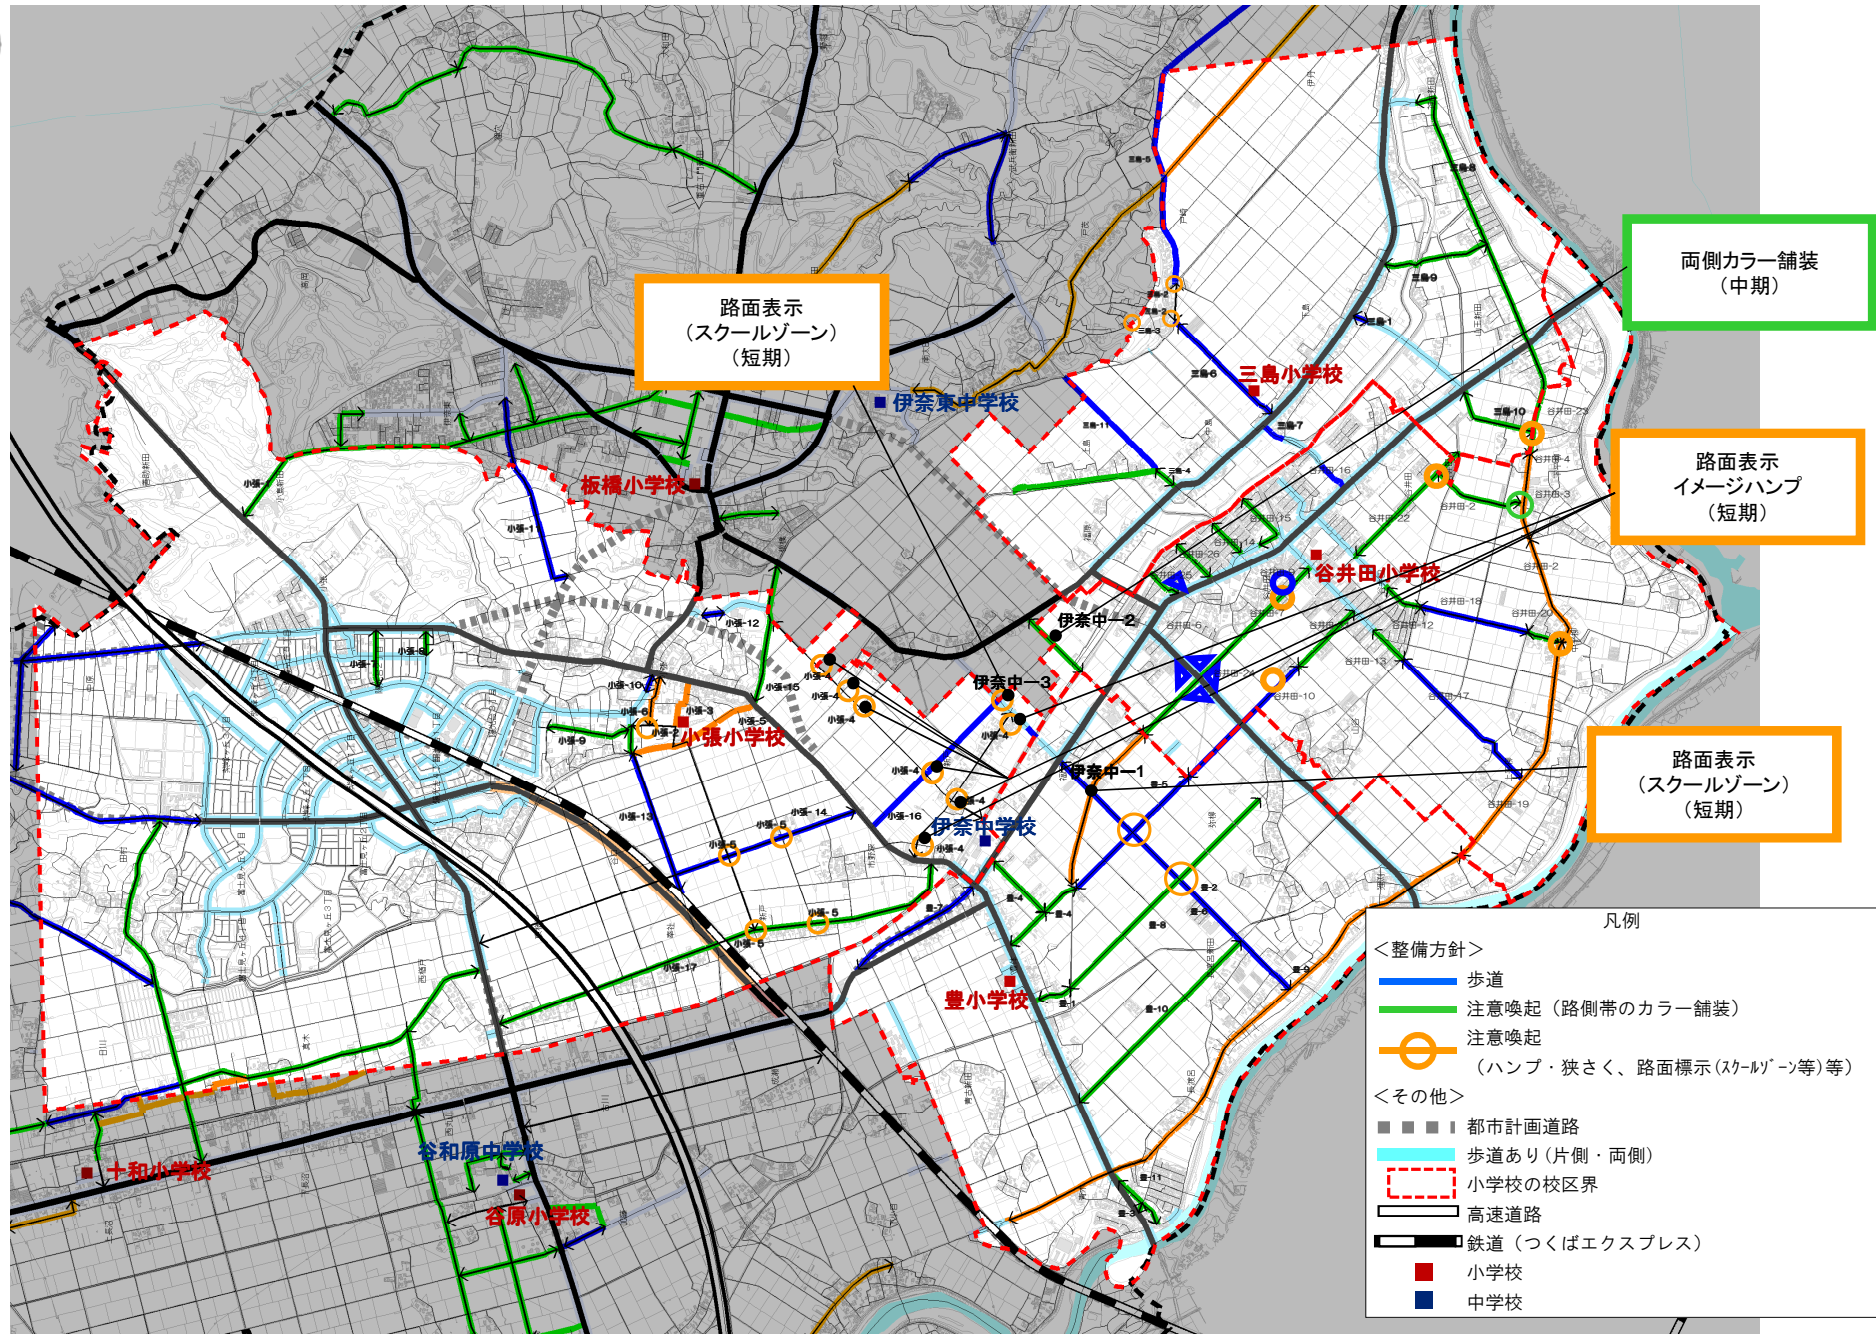


伊奈中学校-歩道整備基本計画第一案

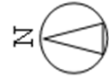

路面表示
(スクールゾーン)
(短期)

両側カラー舗装
(中期)

路面表示
イメージハンプ
(短期)

路面表示
(スクールゾーン)
(短期)

凡例


<整備方針>

- 歩道
- 注意喚起 (路側帯のカラー舗装)
- 注意喚起 (ハンプ・狭さく、路面標示(スクールゾーン等)等)


<その他>

- 都市計画道路
- 歩道あり(片側・両側)
- 小学校の校区界
- 高速道路
- 鉄道(つくばエクスプレス)
- 小学校
- 中学校

小張小学校-歩道整備基本計画第一案

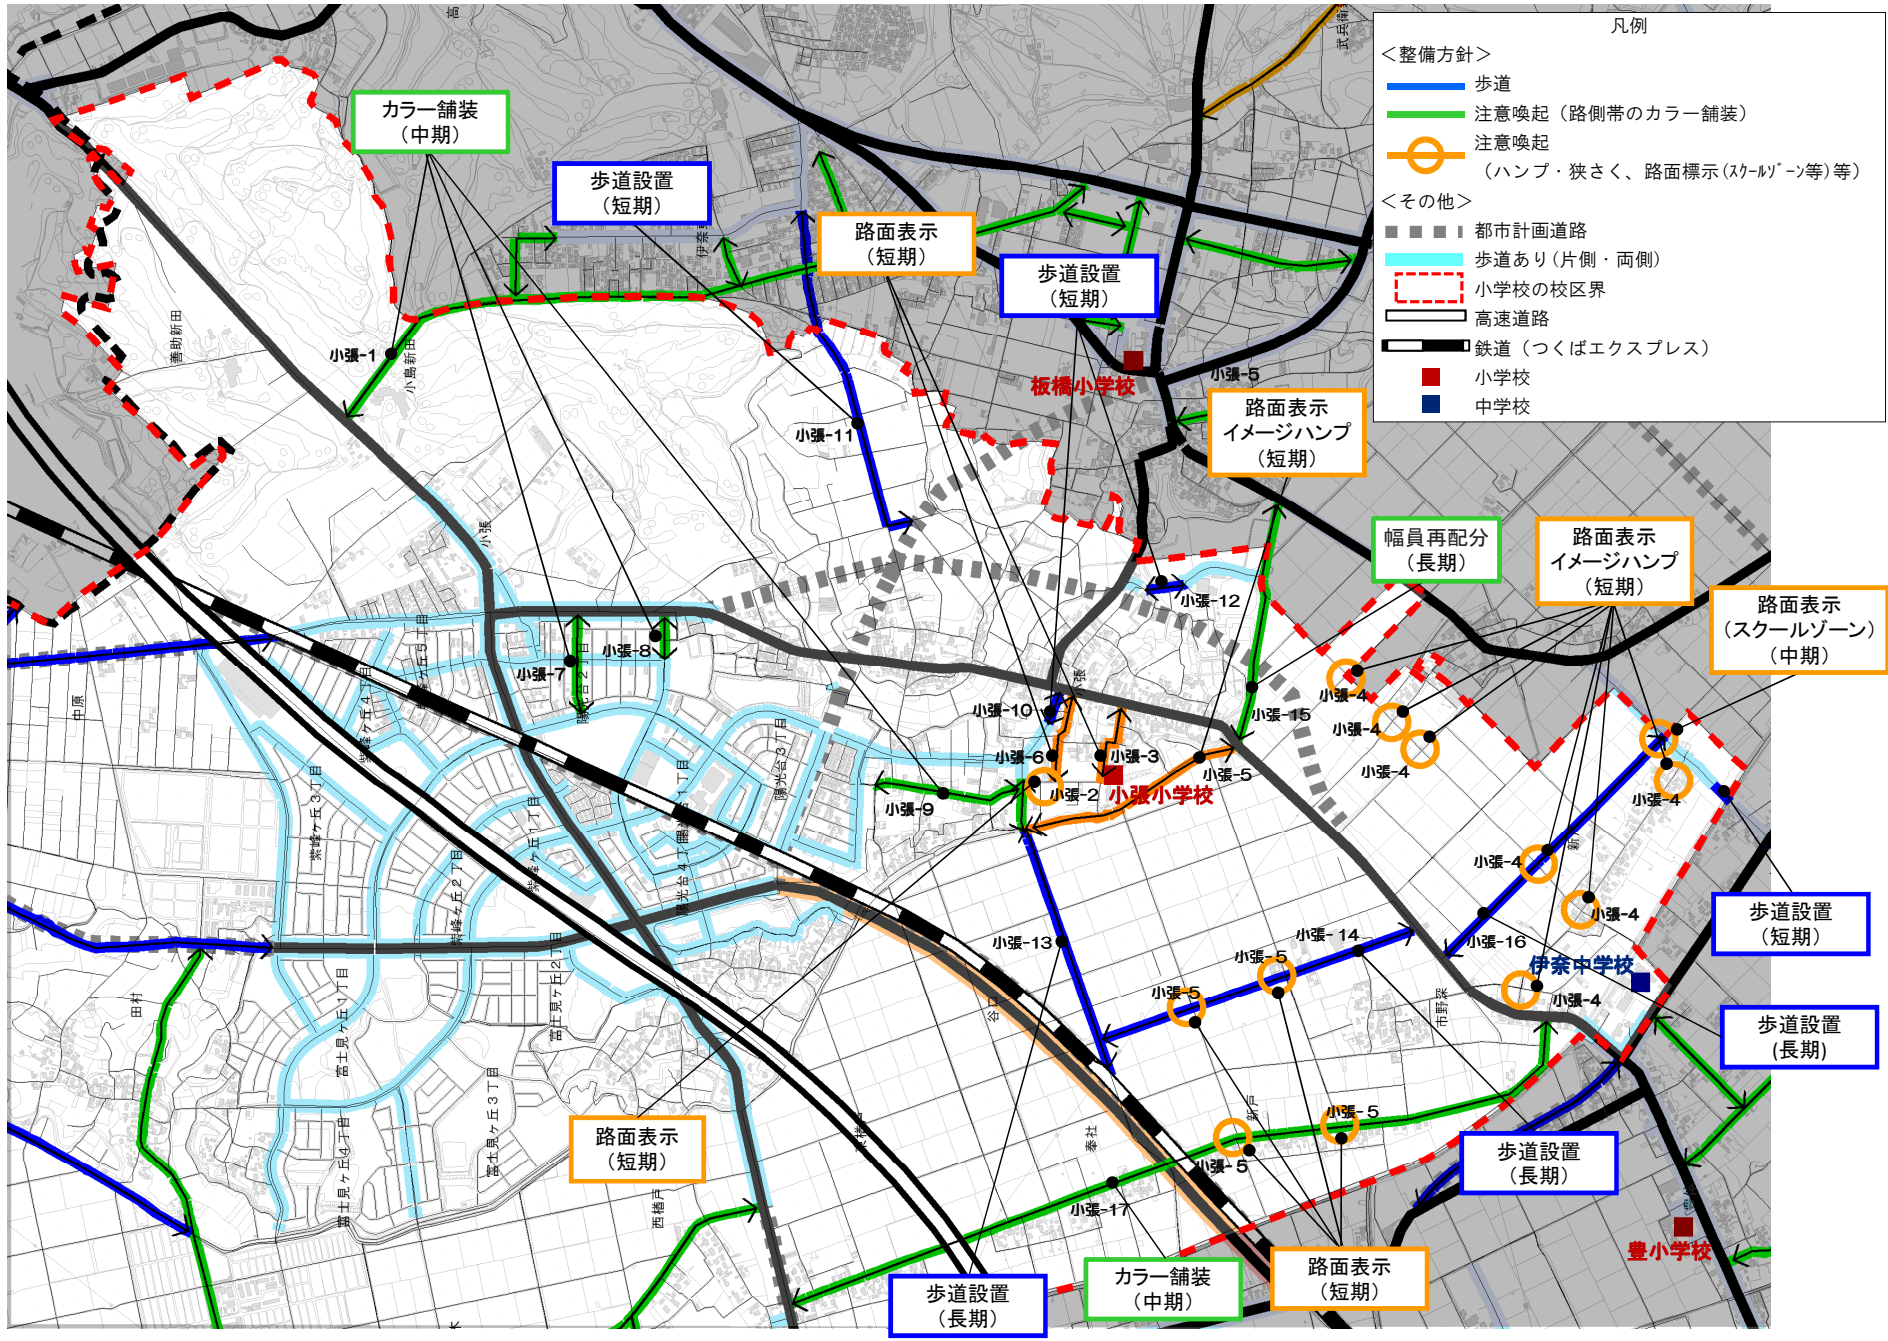

豊小学校-歩道整備基本計画第一案

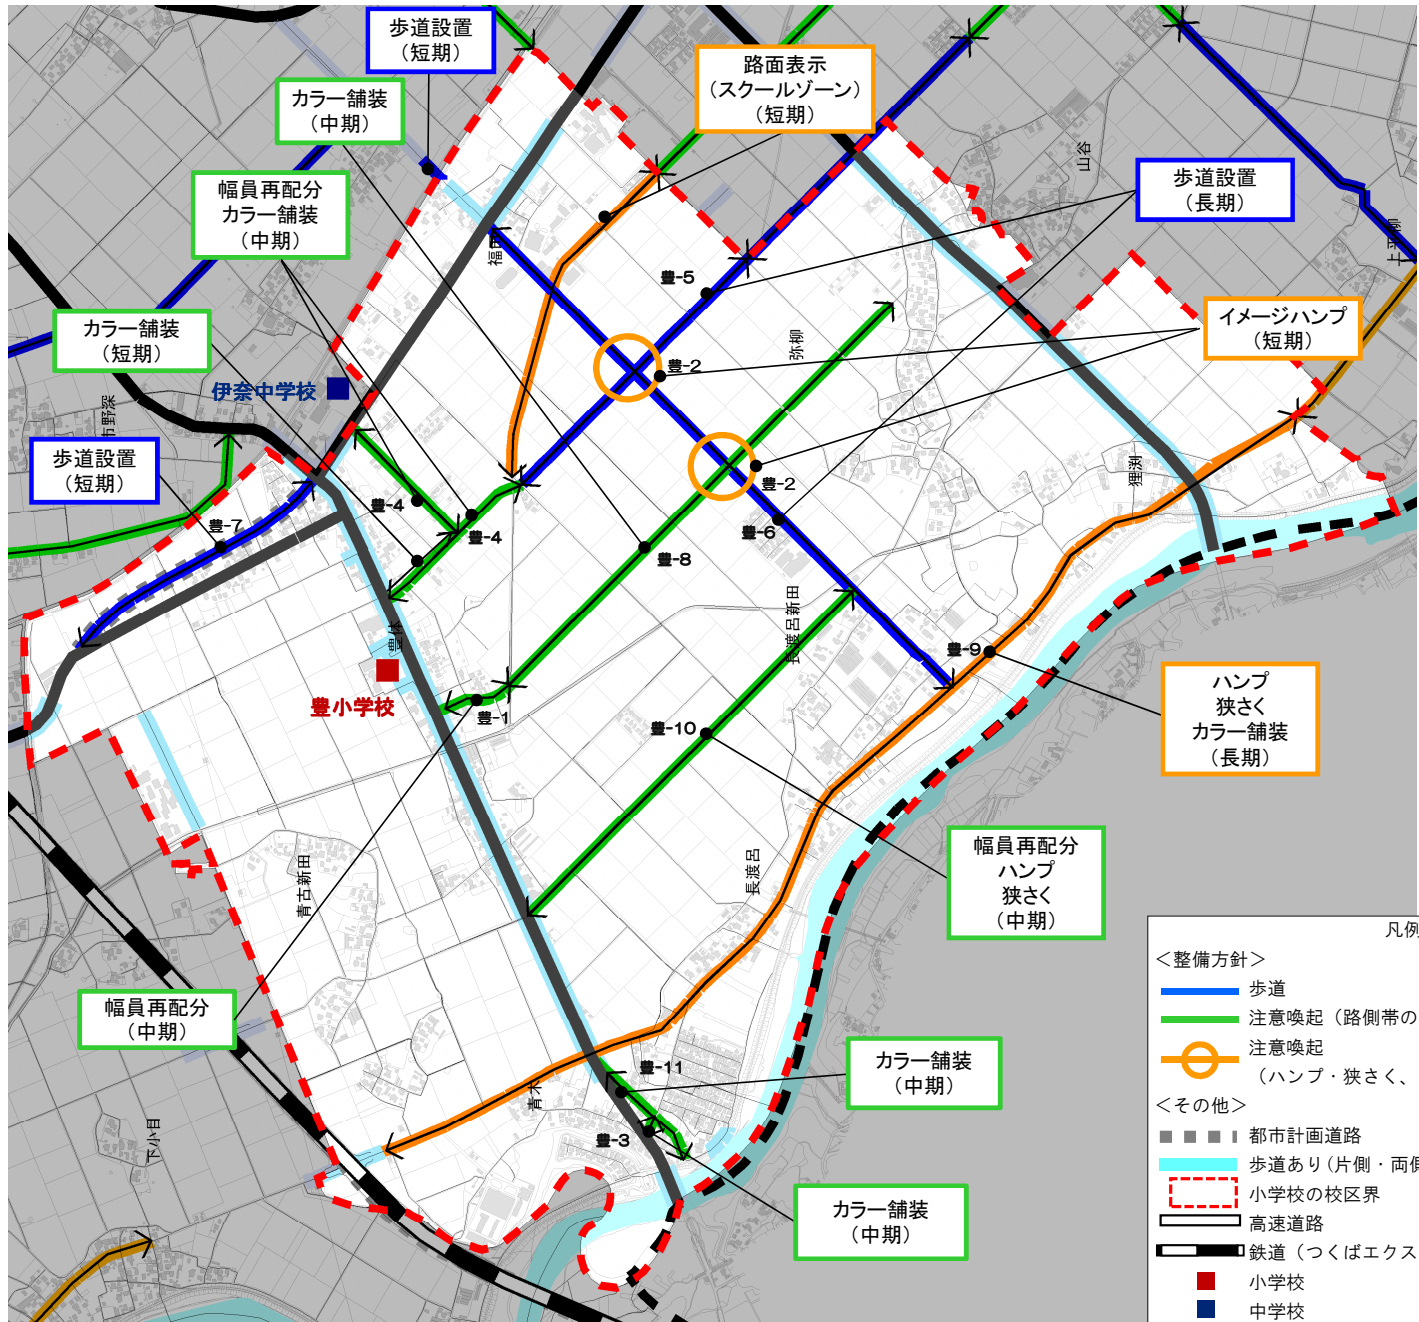


ハンブ
狭さく
カラー舗装
(長期)

幅員再配分
ハンブ
狭さく
(中期)

- 凡例
- <整備方針>
 - 歩道
 - 注意喚起 (路側帯のカラー舗装)
 - 注意喚起 (ハンブ・狭さく、路面標示(スクールゾーン)等)
 - <その他>
 - 都市計画道路
 - 歩道あり(片側・両側)
 - 小学校の校区界
 - 高速道路
 - 鉄道(つくばエクスプレス)
 - 小学校
 - 中学校

谷井田小学校 歩道整備基本計画第一案

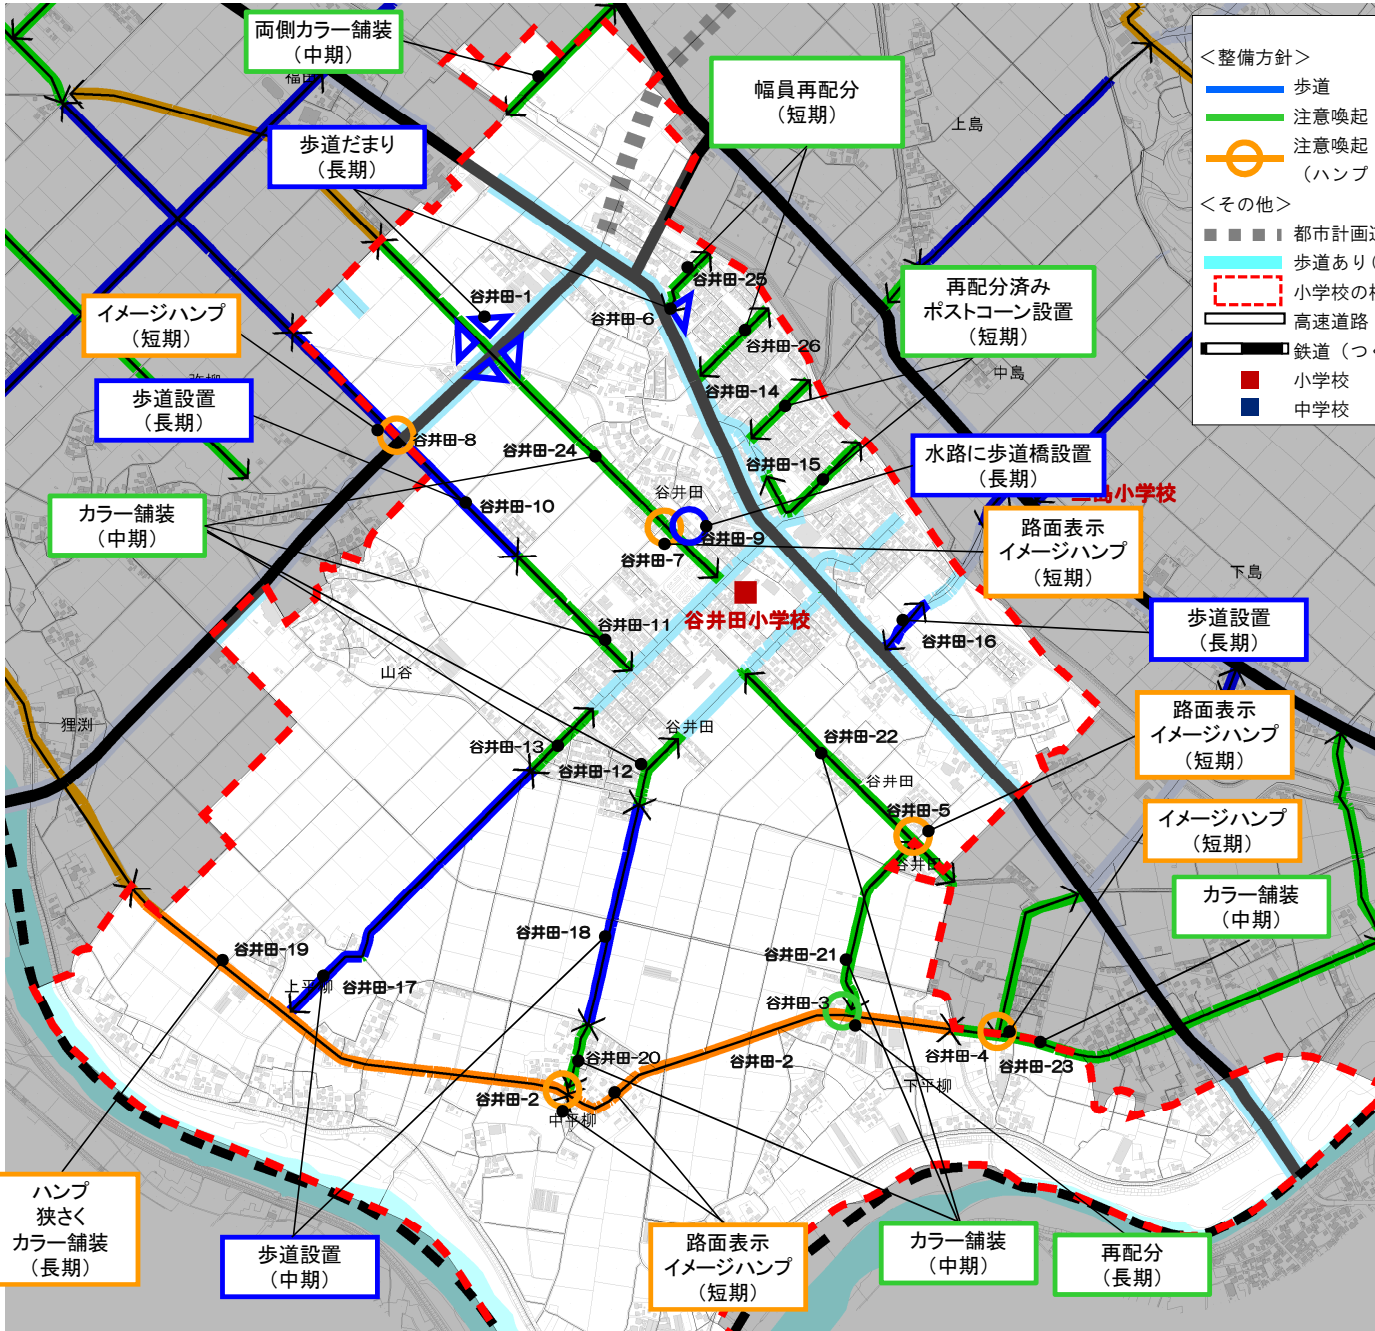

凡例

- <整備方針>
- 歩道
 - 注意喚起 (路側帯のカラー舗装)
 - 注意喚起 (ハンプ・狭さく、路面標示(スケルトン)等)
- <その他>
- 都市計画道路
 - 歩道あり(片側・両側)
 - 小学校の校区界
 - 高速道路
 - 鉄道(つくばエクスプレス)
 - 小学校
 - 中学校

ハンプ
狭さく
カラー舗装
(長期)

歩道設置
(中期)

路面表示
イメージハンプ
(短期)

カラー舗装
(中期)

再配分
(長期)

イメージハンプ
(短期)

歩道設置
(長期)

カラー舗装
(中期)

両側カラー舗装
(中期)

歩道だまり
(長期)

幅員再配分
(短期)

再配分済み
ポストコーン設置
(短期)

水路に歩道橋設置
(長期)

路面表示
イメージハンプ
(短期)

歩道設置
(長期)

路面表示
イメージハンプ
(短期)

イメージハンプ
(短期)

カラー舗装
(中期)

路面表示
イメージハンプ
(短期)

歩道設置
(長期)

路面表示
イメージハンプ
(短期)

イメージハンプ
(短期)

カラー舗装
(中期)



カラー舗装
(中期)

再配分
(長期)

カラー舗装
(中期)

再配分
(長期)

三島小学校-歩道整備基本計画第一案

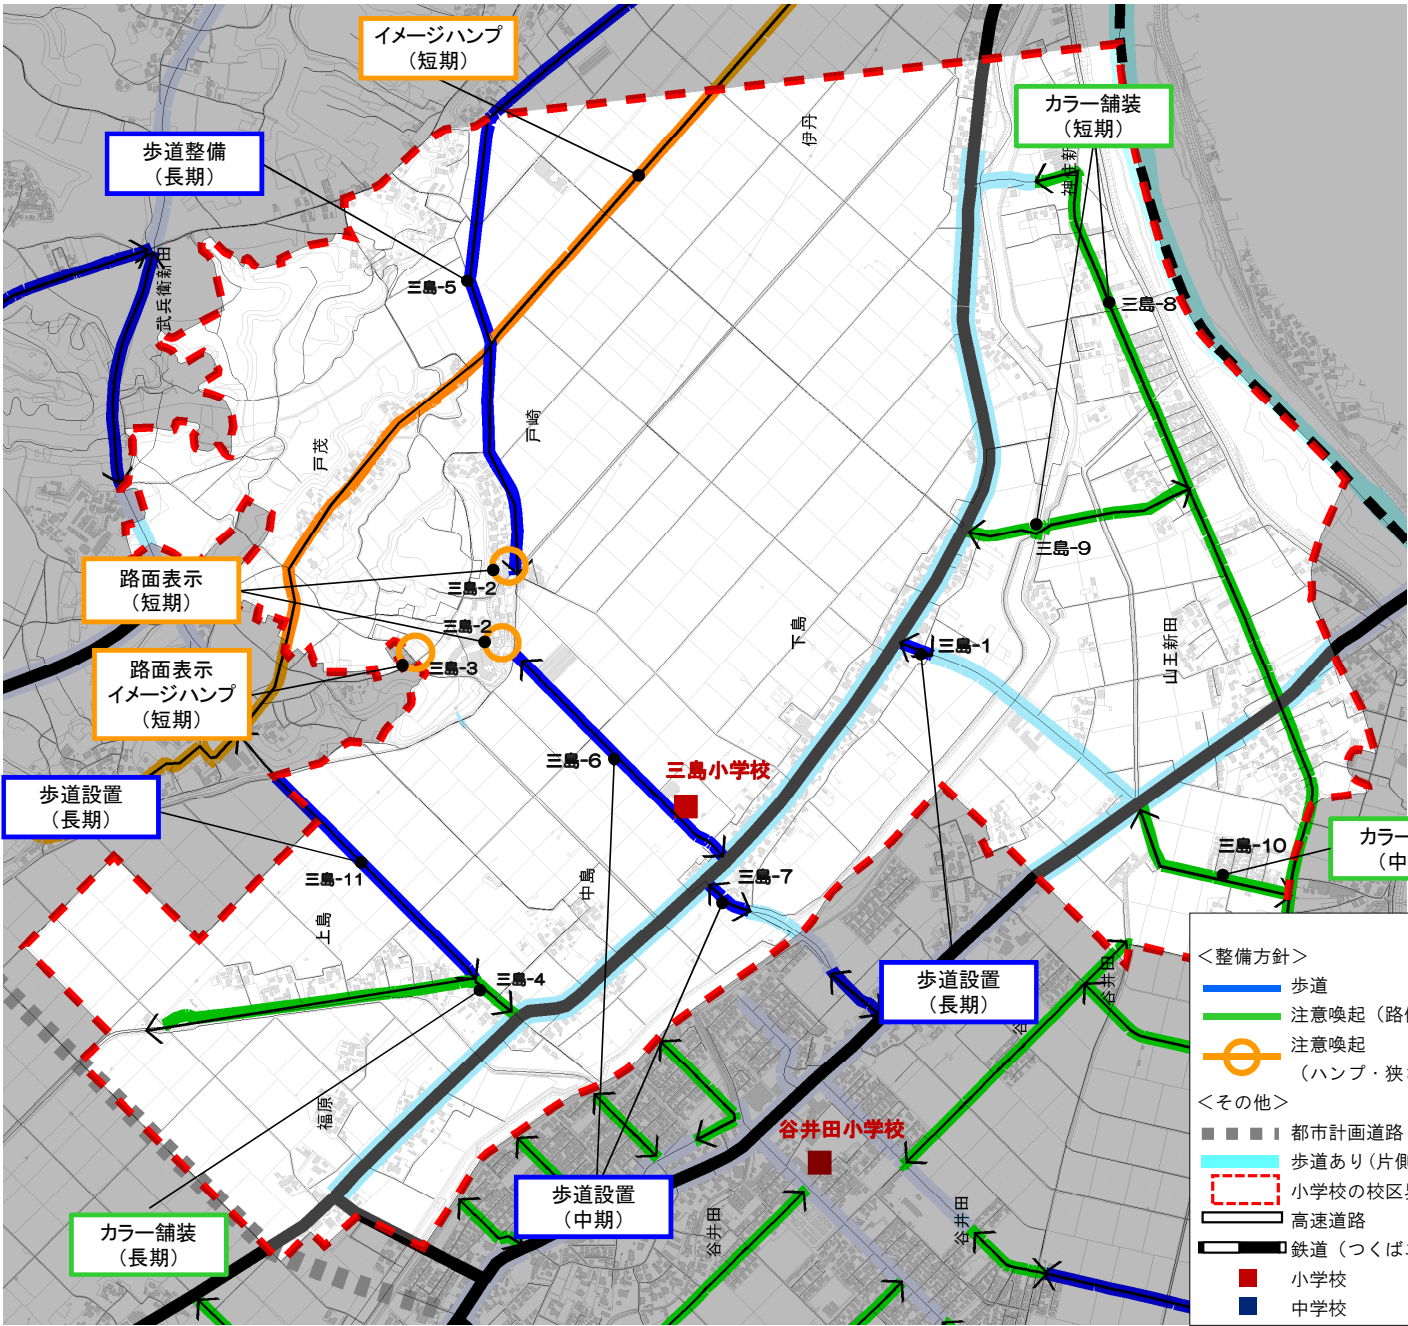
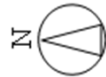


凡例

<整備方針>	
	歩道
	注意喚起 (路側帯のカラー舗装)
	注意喚起 (ハンプ・狭さく、路面標示(スクールゾーン等))
<その他>	
	都市計画道路
	歩道あり(片側・両側)
	小学校の校区界
	高速道路
	鉄道(つくばエクスプレス)
	小学校
	中学校

伊奈東中学校・歩道整備基本計画第一案

- 凡例
- <整備方針>
- 歩道
 - 注意喚起 (路側帯のカラー舗装)
 - 注意喚起 (ハンプ・狭さく、路面標示(スクールゾーン等)等)
- <その他>
- 都市計画道路
 - 歩道あり(片側・両側)
 - 小学校の校区界
 - 高速道路
 - 鉄道(つくばエクスプレス)
 - 小学校
 - 中学校

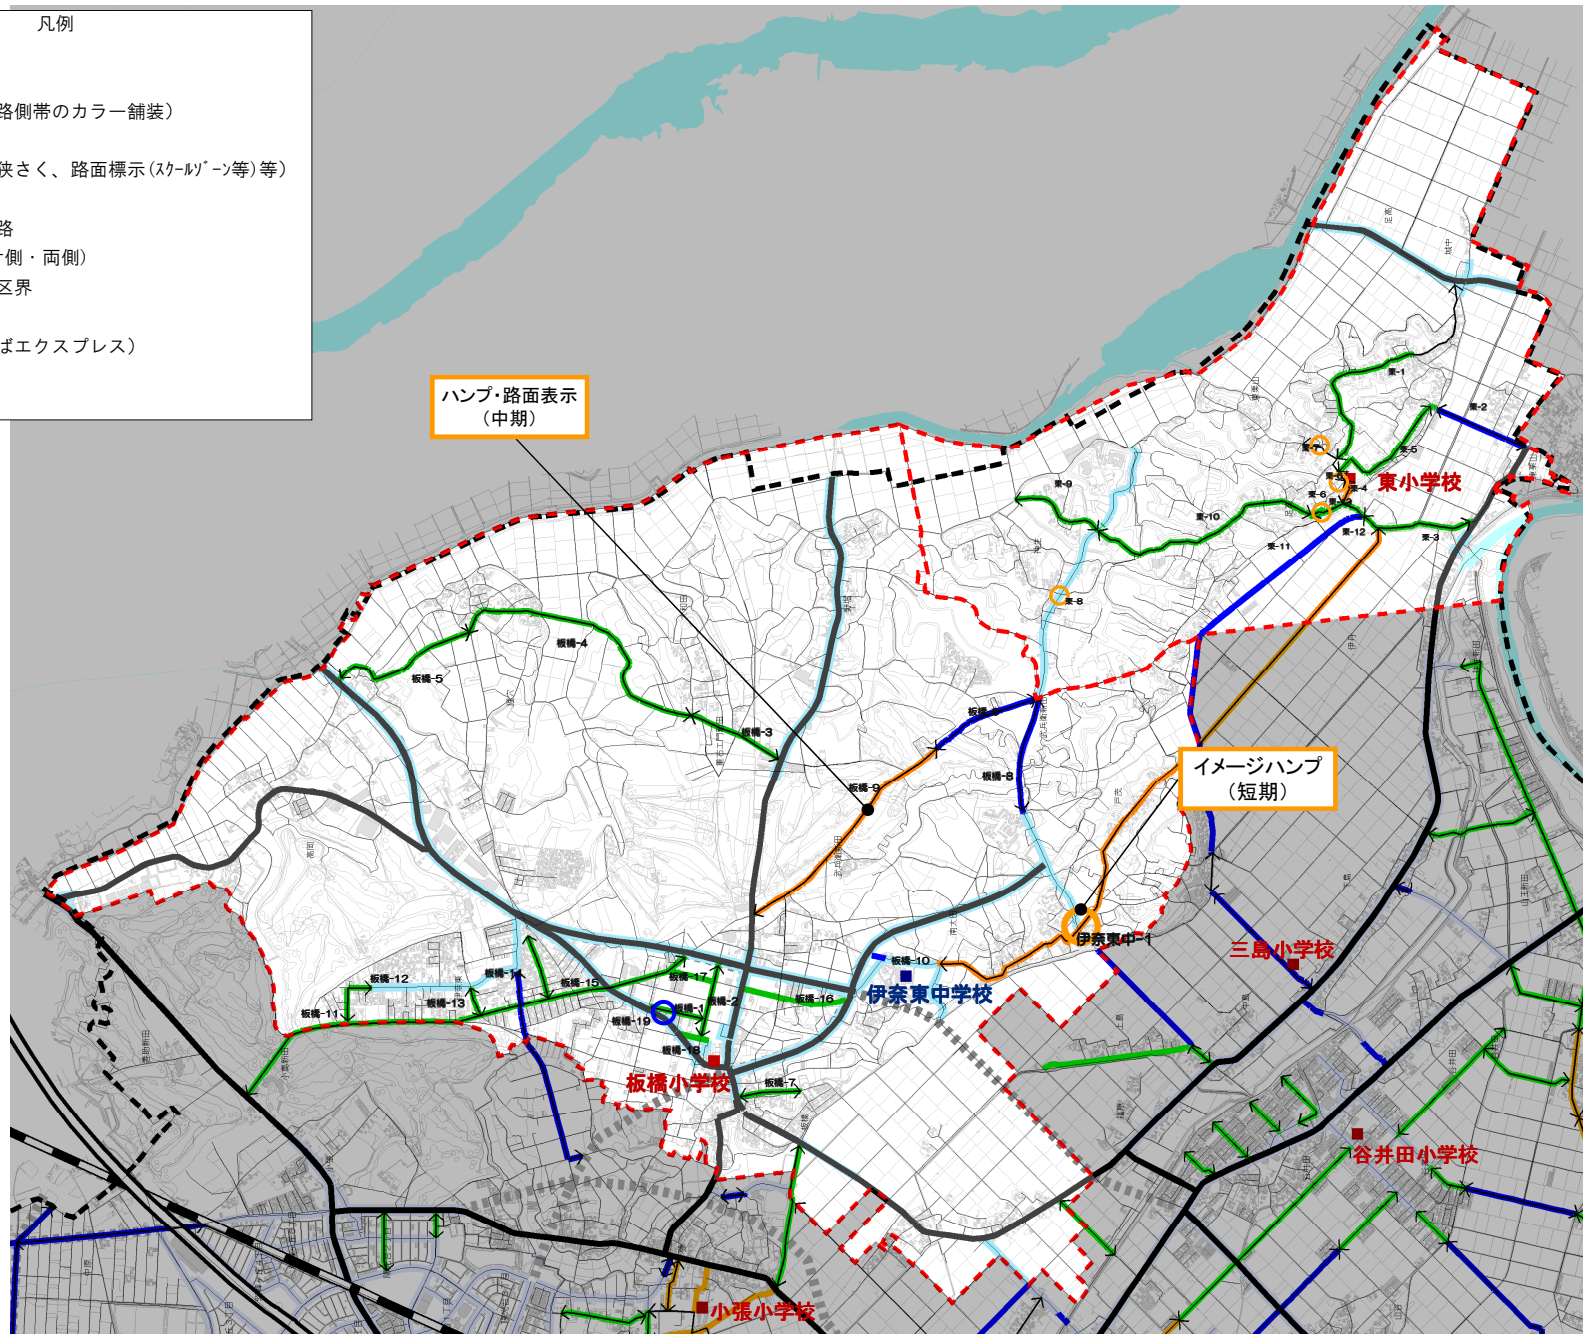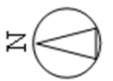

ハンプ・路面表示
(中期)

イメージハンプ
(短期)

東小学校

三島小学校



谷井田小学校

板橋小学校

小張小学校

伊奈東中学校


東小学校・歩道整備基本計画第一案

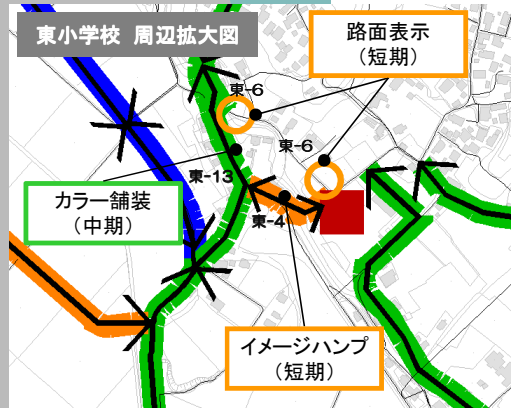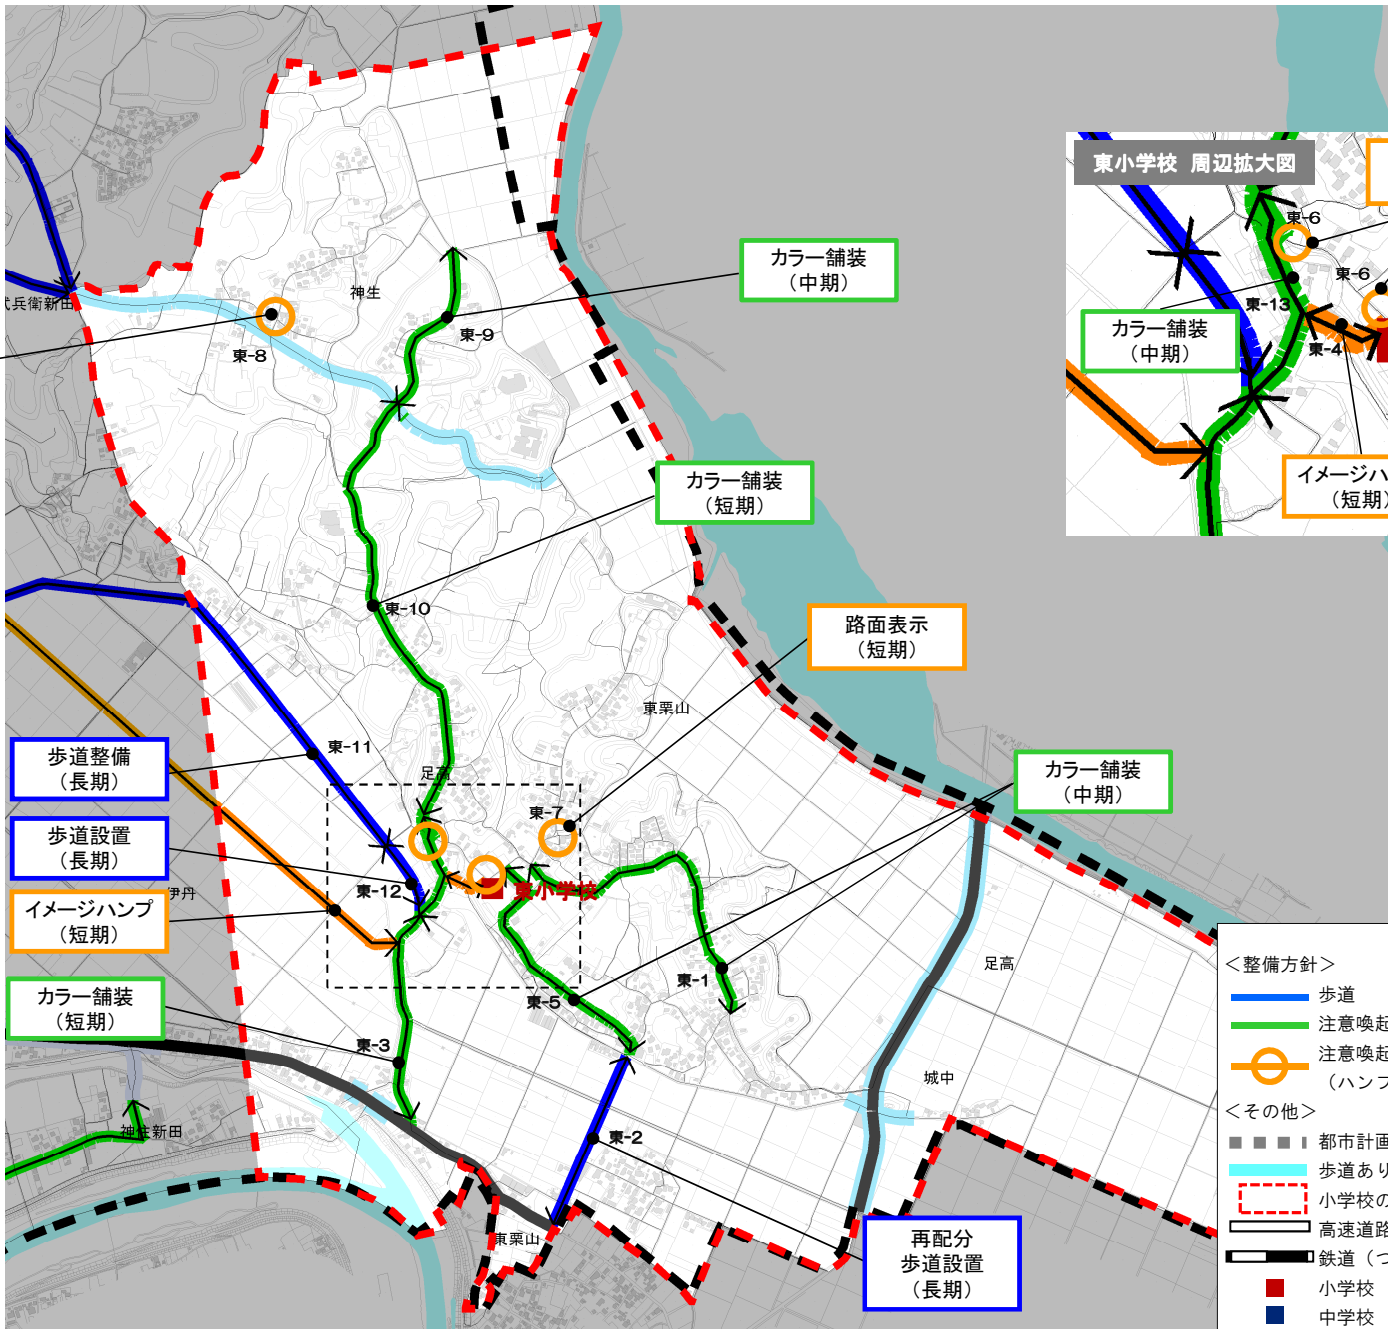


凡例

<整備方針>	
	歩道
	注意喚起(路側帯のカラー舗装)
	注意喚起 (ハンプ・狭さく、路面標示(ス쿨ゾーン等)等)
<その他>	
	都市計画道路
	歩道あり(片側・両側)
	小学校の校区界
	高速道路
	鉄道(つくばエクスプレス)
	小学校
	中学校


板橋小学校-歩道整備基本計画第一案

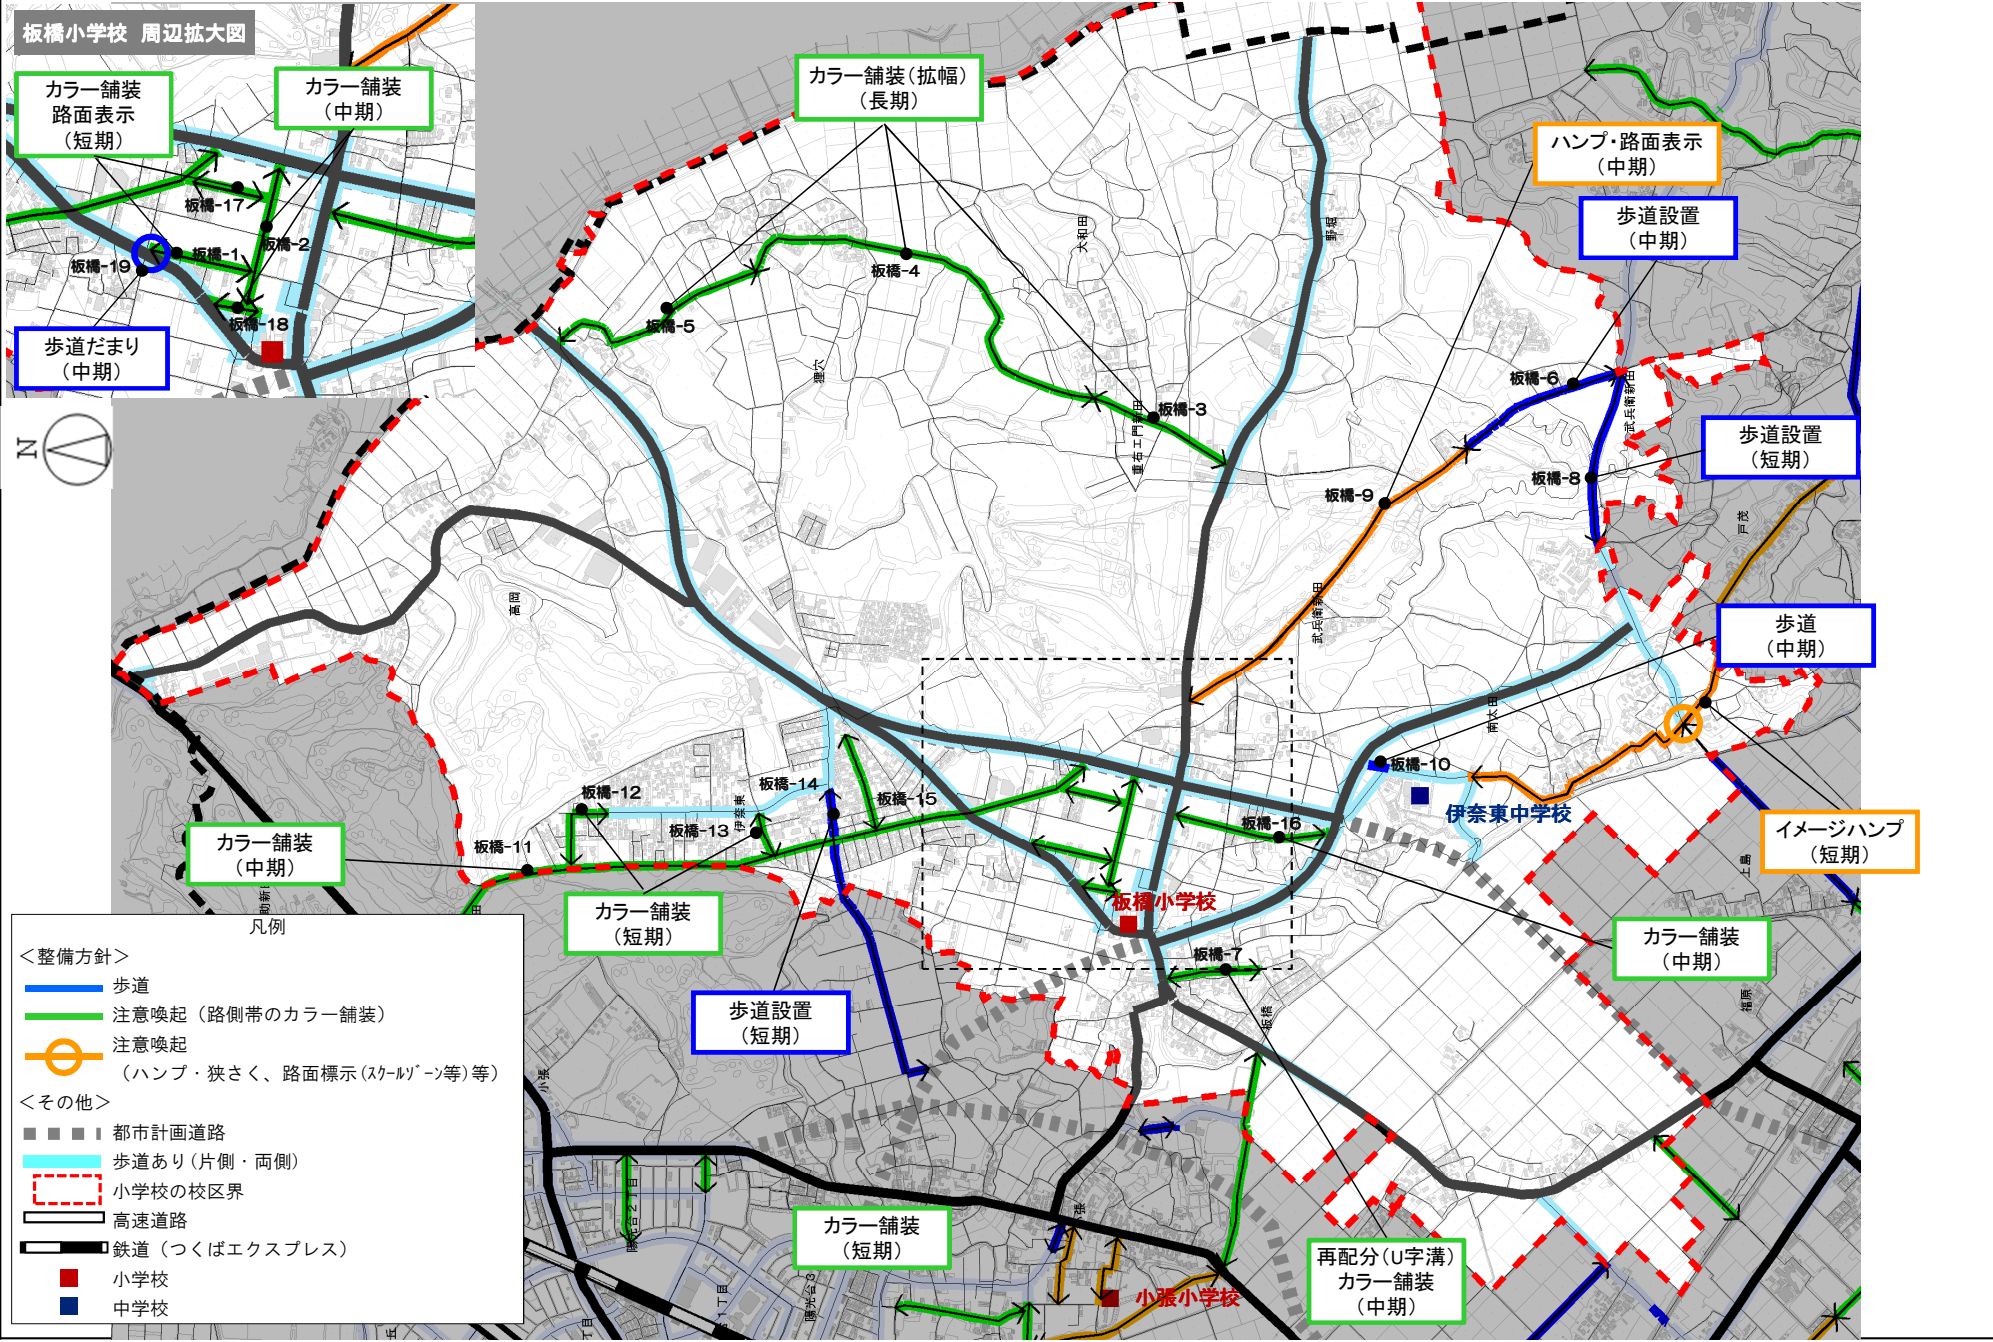

小絹小学校・小絹中学校・歩道整備基本計画第一案

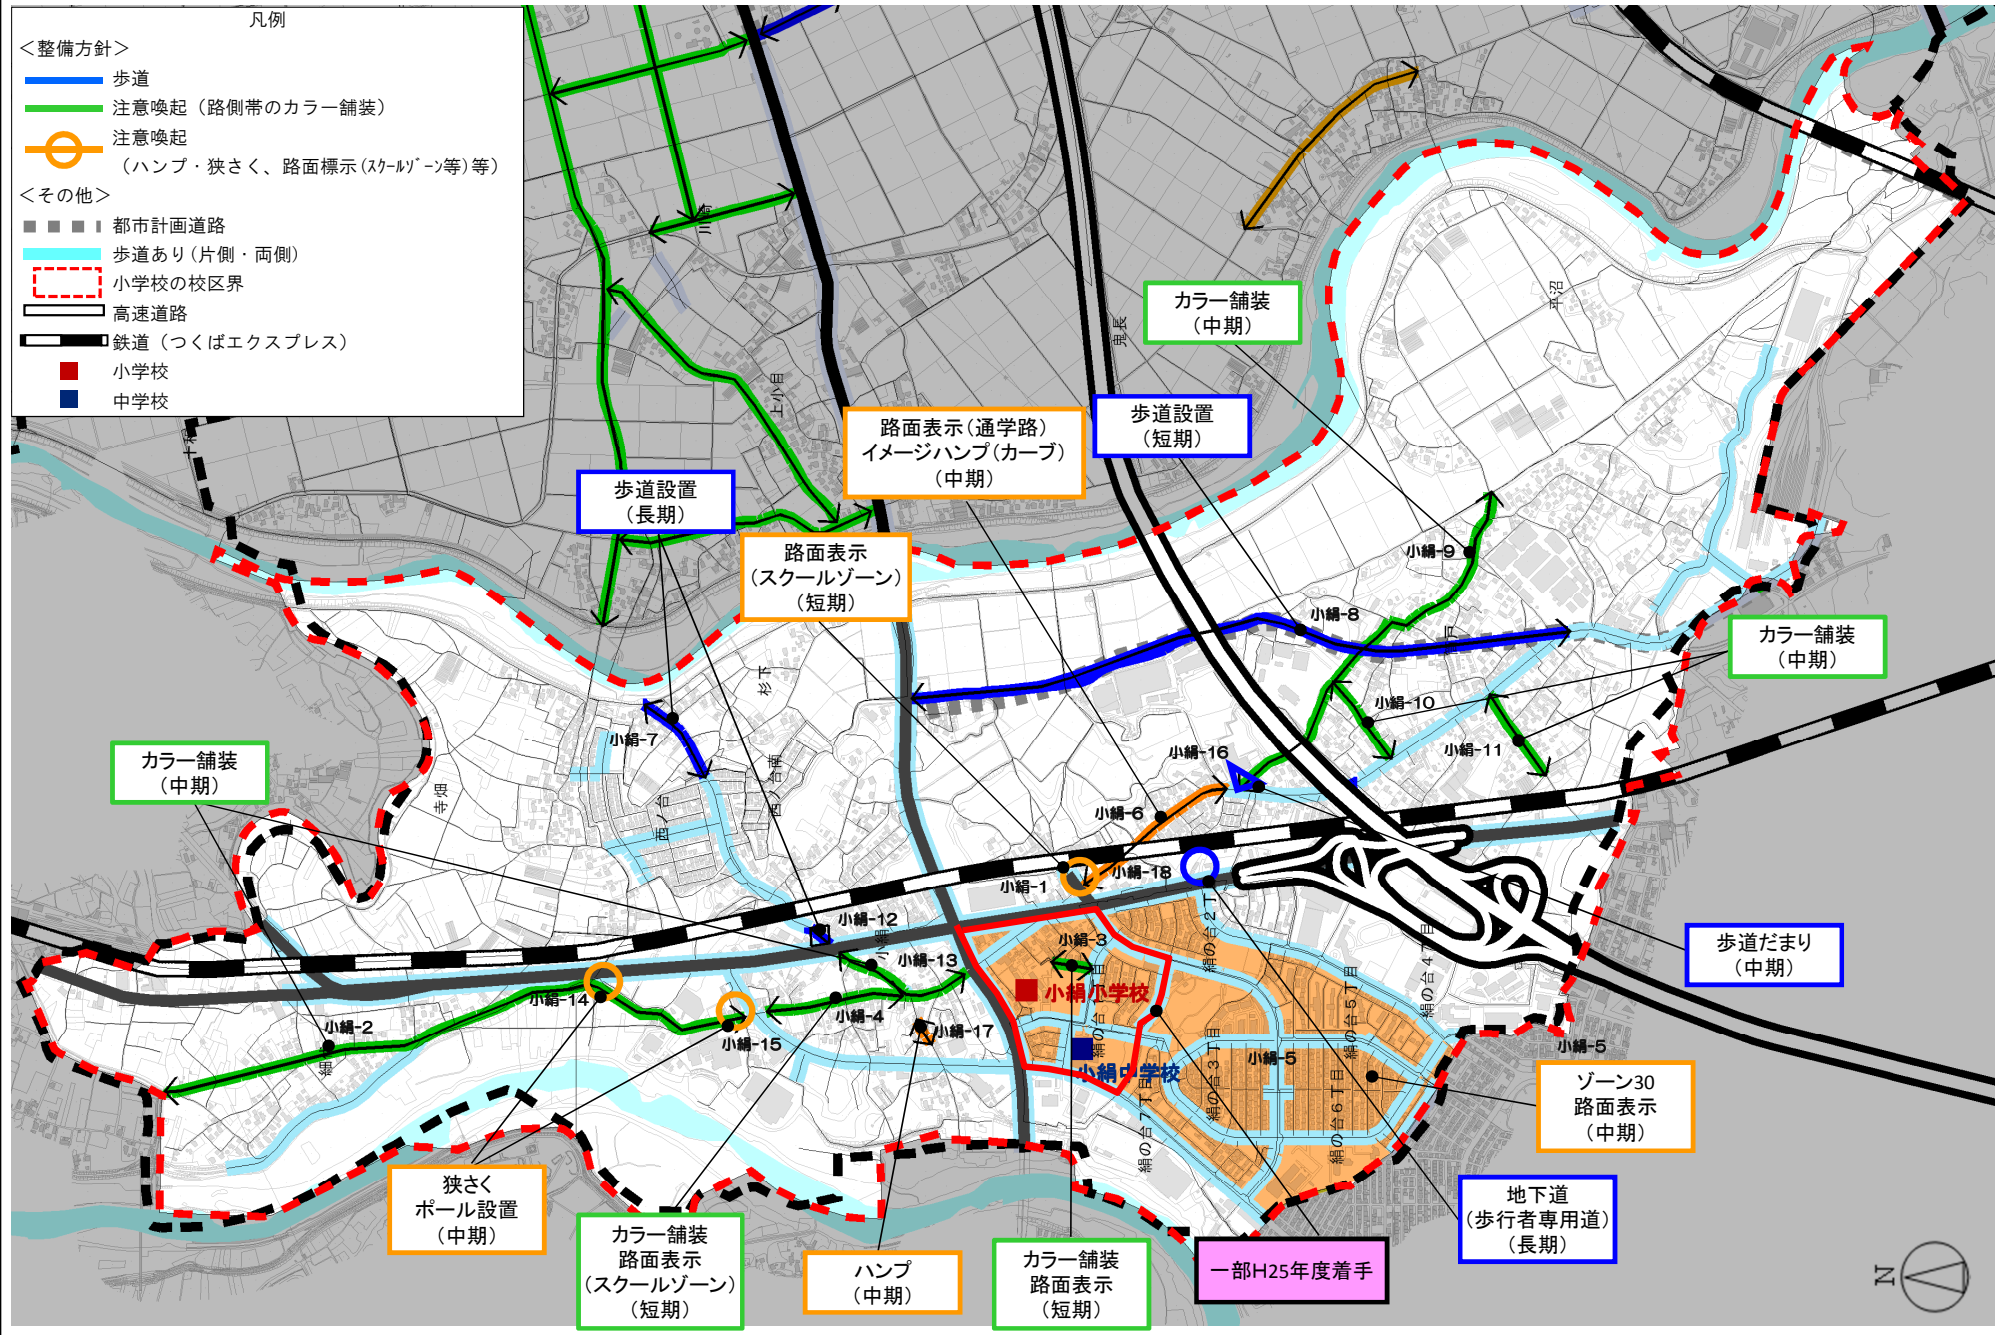

谷和原中学校-歩道整備基本計画第一案

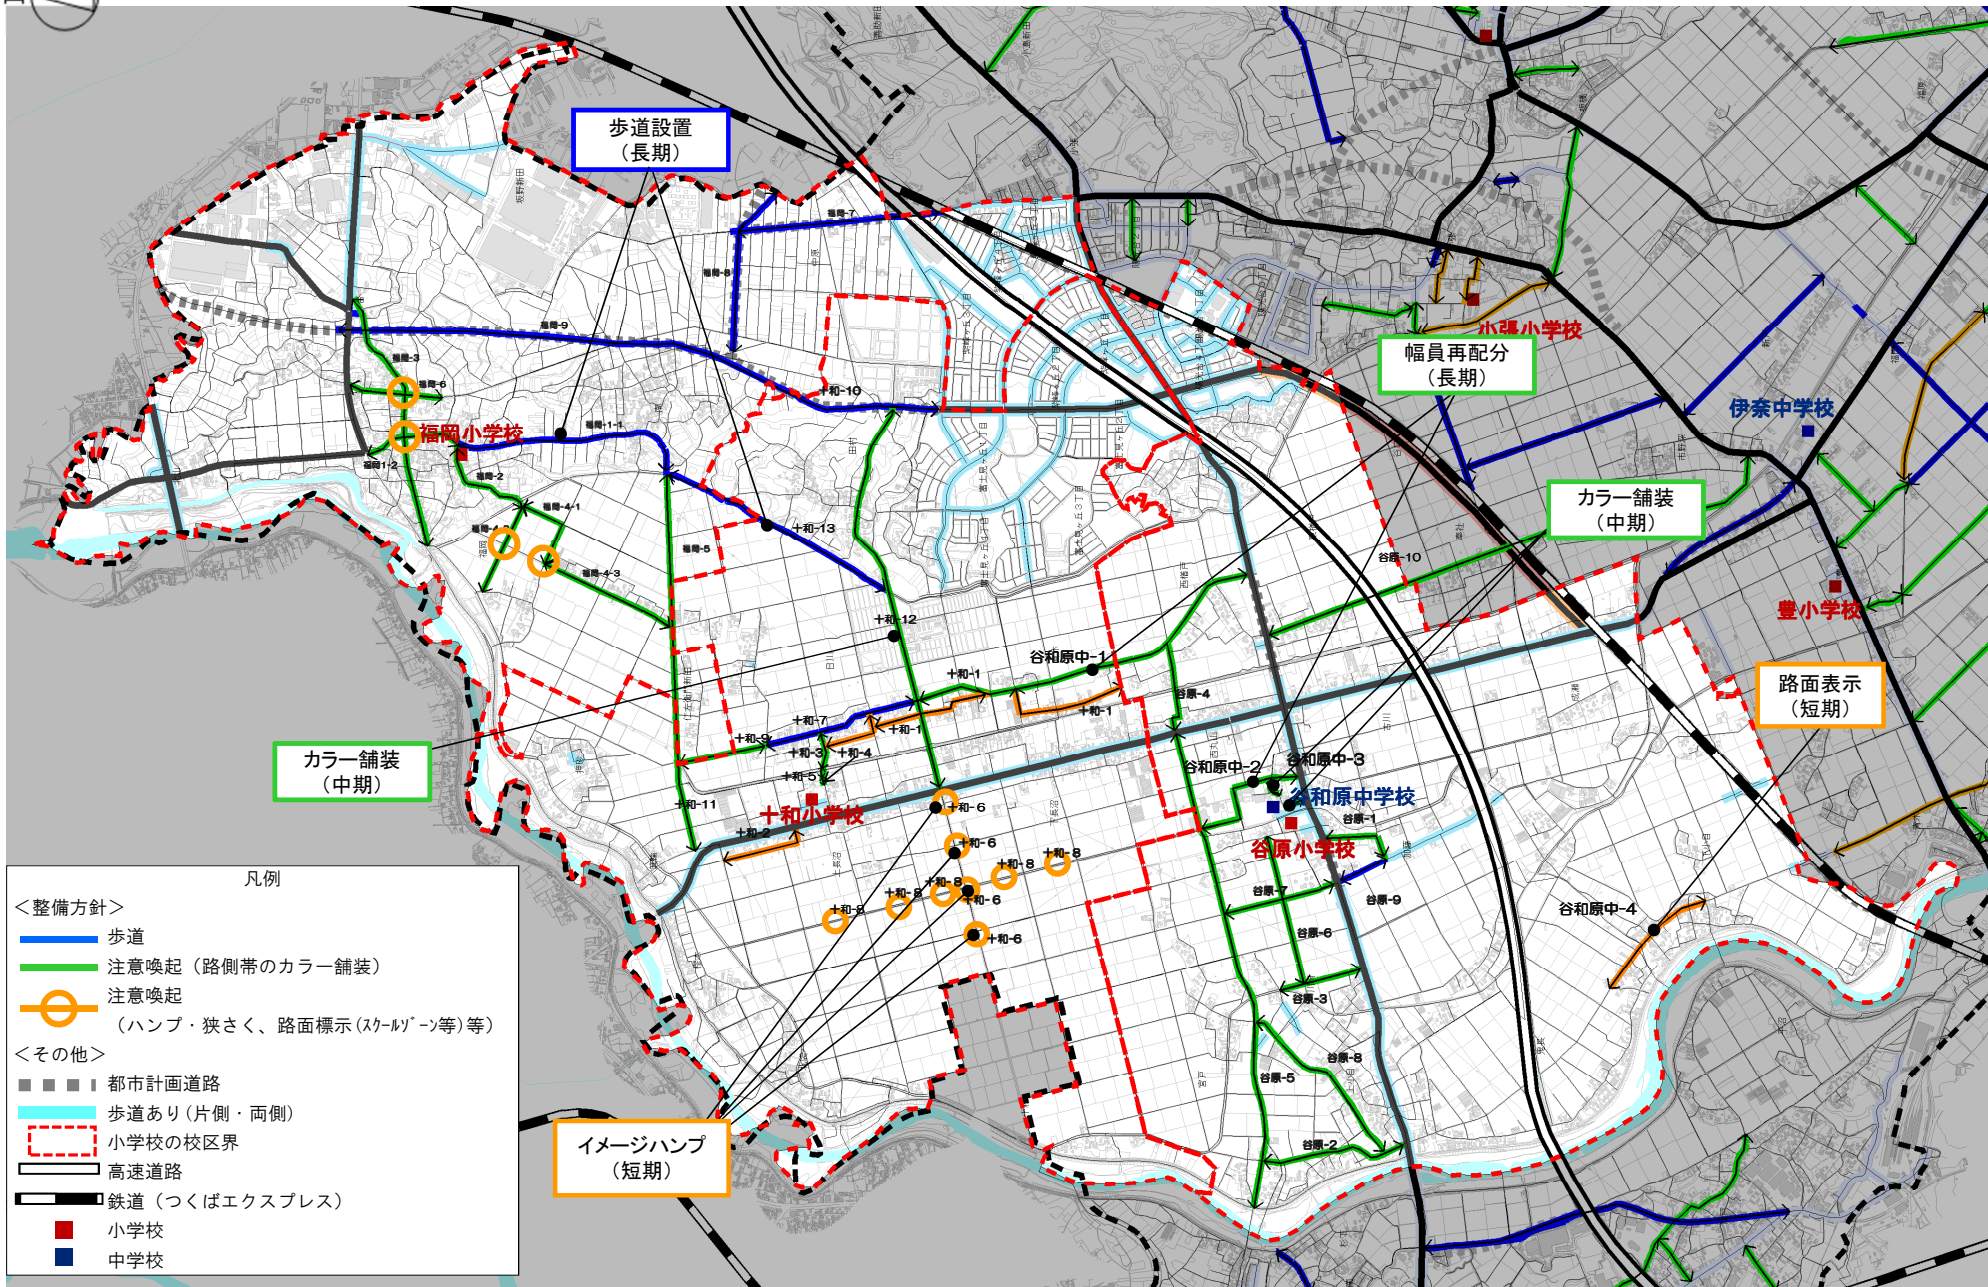

歩道設置
(長期)

幅員再配分
(長期)

カラー舗装
(中期)


カラー舗装
(中期)

路面表示
(短期)

イメージハンプ
(短期)

- 凡例
- <整備方針>
- 歩道
 - 注意喚起 (路側帯のカラー舗装)
 - 注意喚起 (ハンプ・狭さく、路面標示(スクールゾーン等)等)
- <その他>
- 都市計画道路
 - 歩道あり(片側・両側)
 - 小学校の校区界
 - 高速道路
 - 鉄道(つくばエクスプレス)
 - 小学校
 - 中学校

谷原小学校-歩道整備基本計画第一案

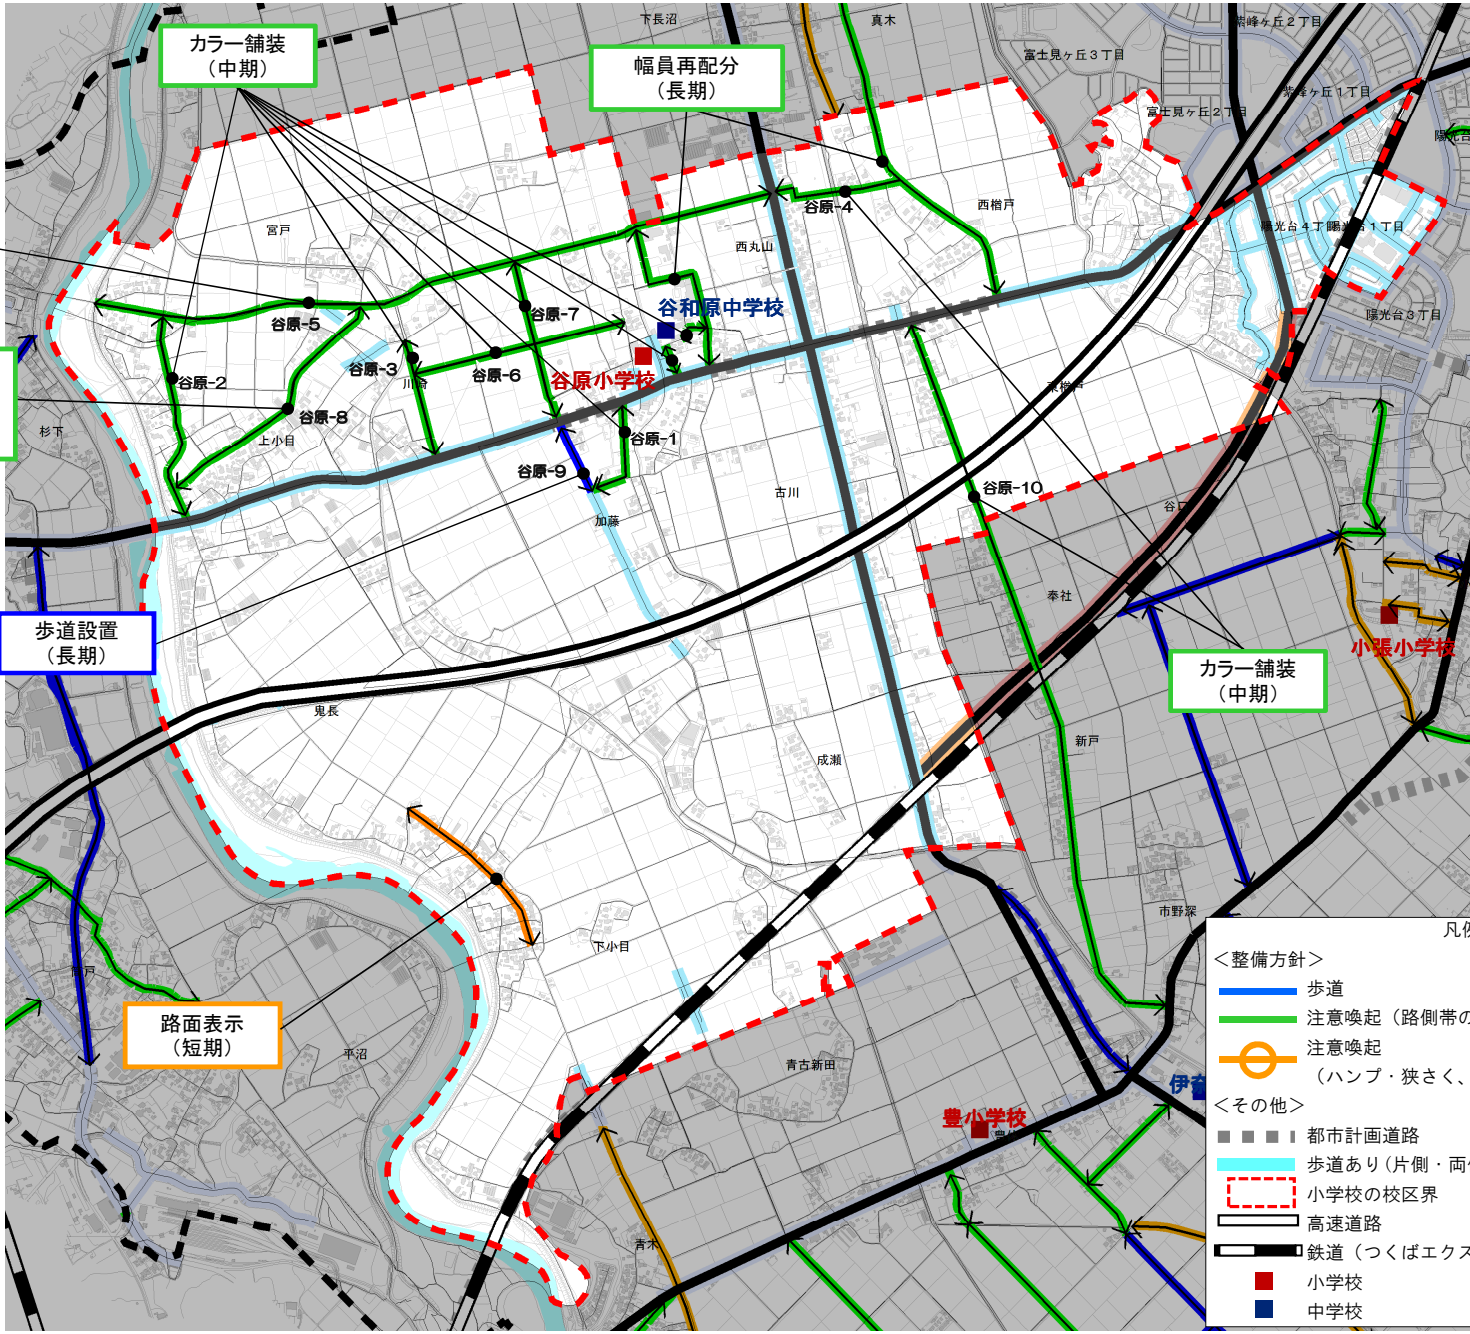

カラー舗装
(短期)

カラー舗装
ハンプ
狭さく
(中期)

歩道設置
(長期)


路面表示
(短期)

幅員再配分
(長期)



カラー舗装
(中期)

- 凡例
- <整備方針>
 - 歩道
 - 注意喚起(路側帯のカラー舗装)
 - 注意喚起
(ハンプ・狭さく、路面標示(スクールゾーン等))
 - <その他>
 - 都市計画道路
 - 歩道あり(片側・両側)
 - 小学校の校区界
 - 高速道路
 - 鉄道(つくばエクスプレス)
 - 小学校
 - 中学校

十和小学校-歩道整備基本計画第一案

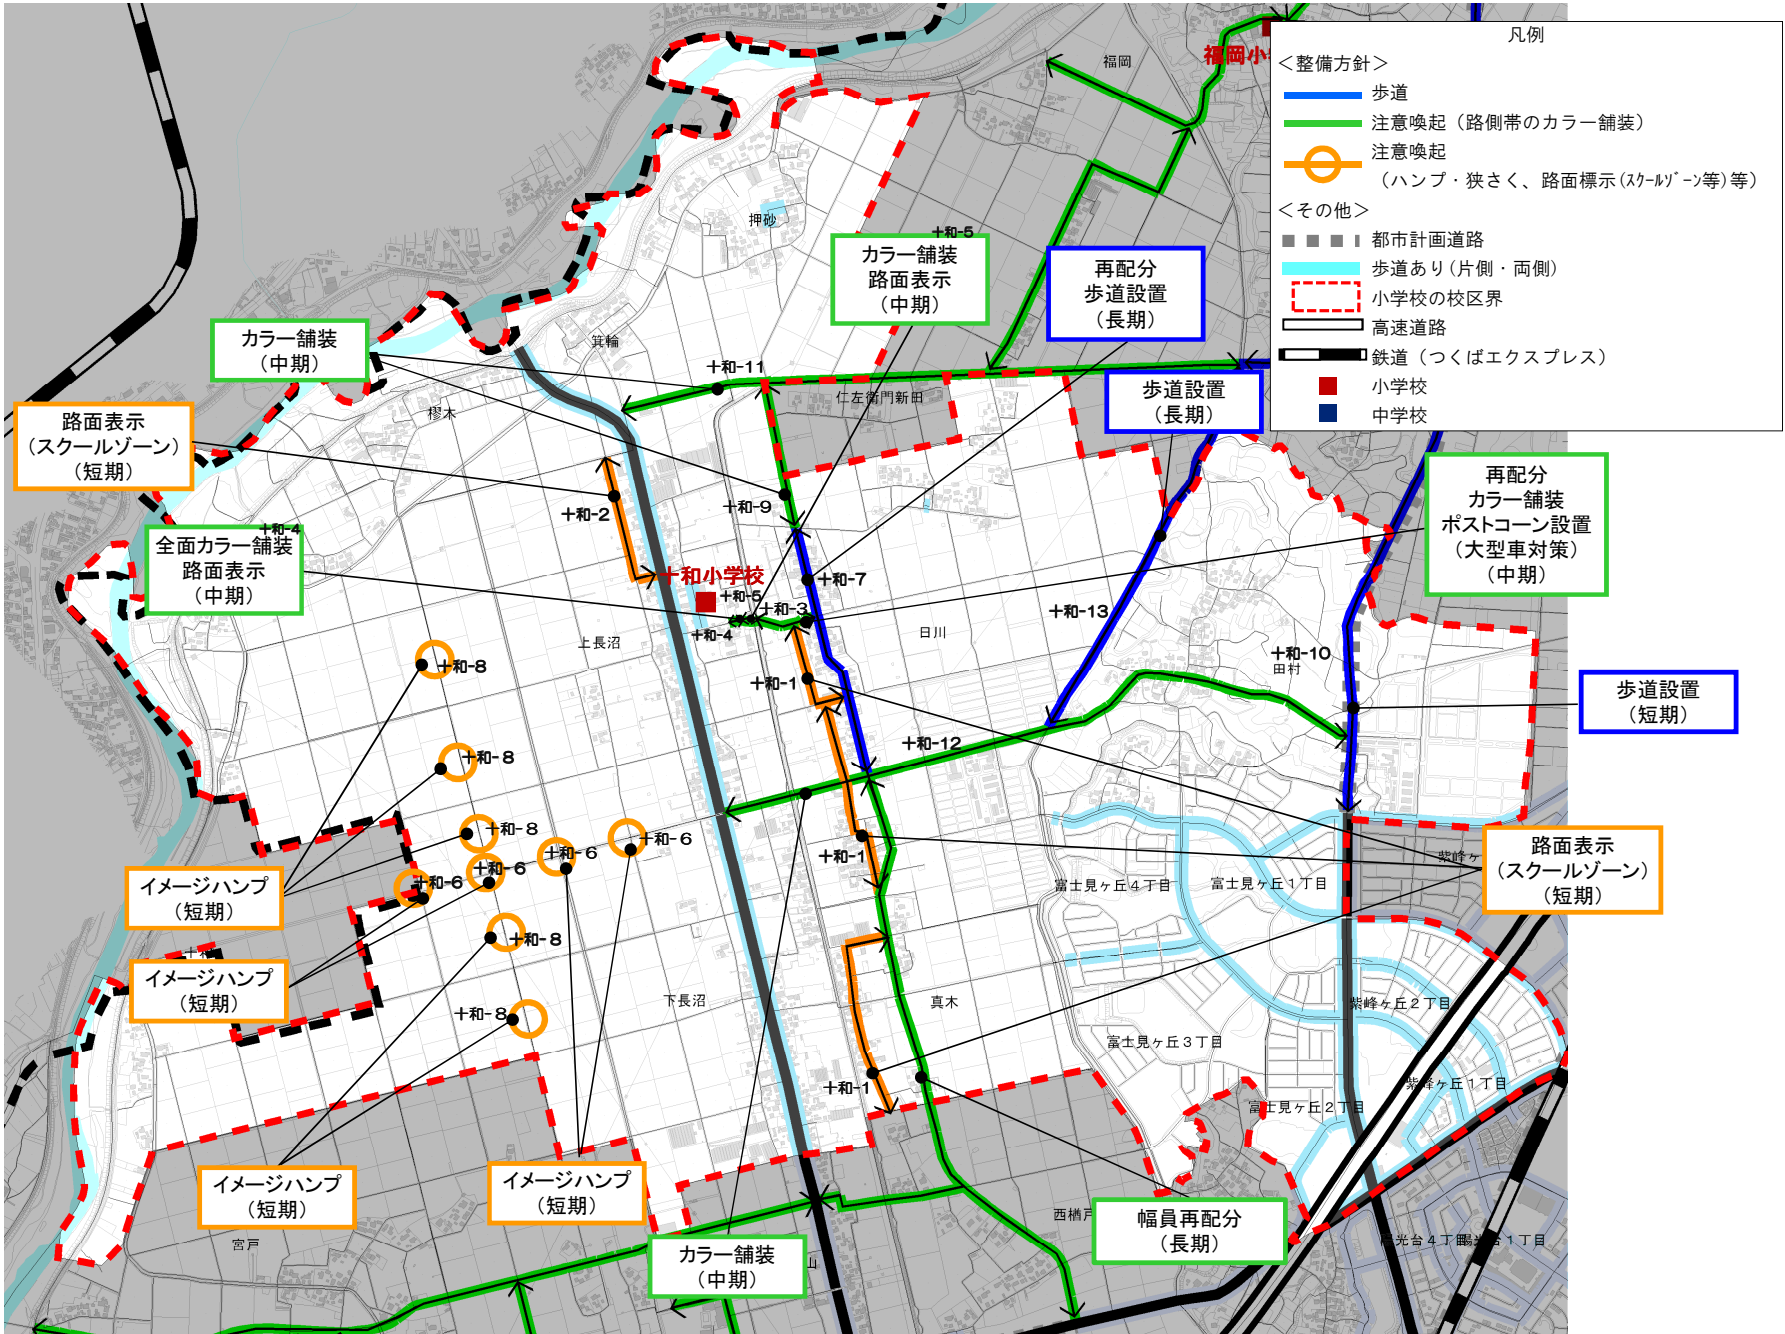

福岡小学校-歩道整備基本計画第一案

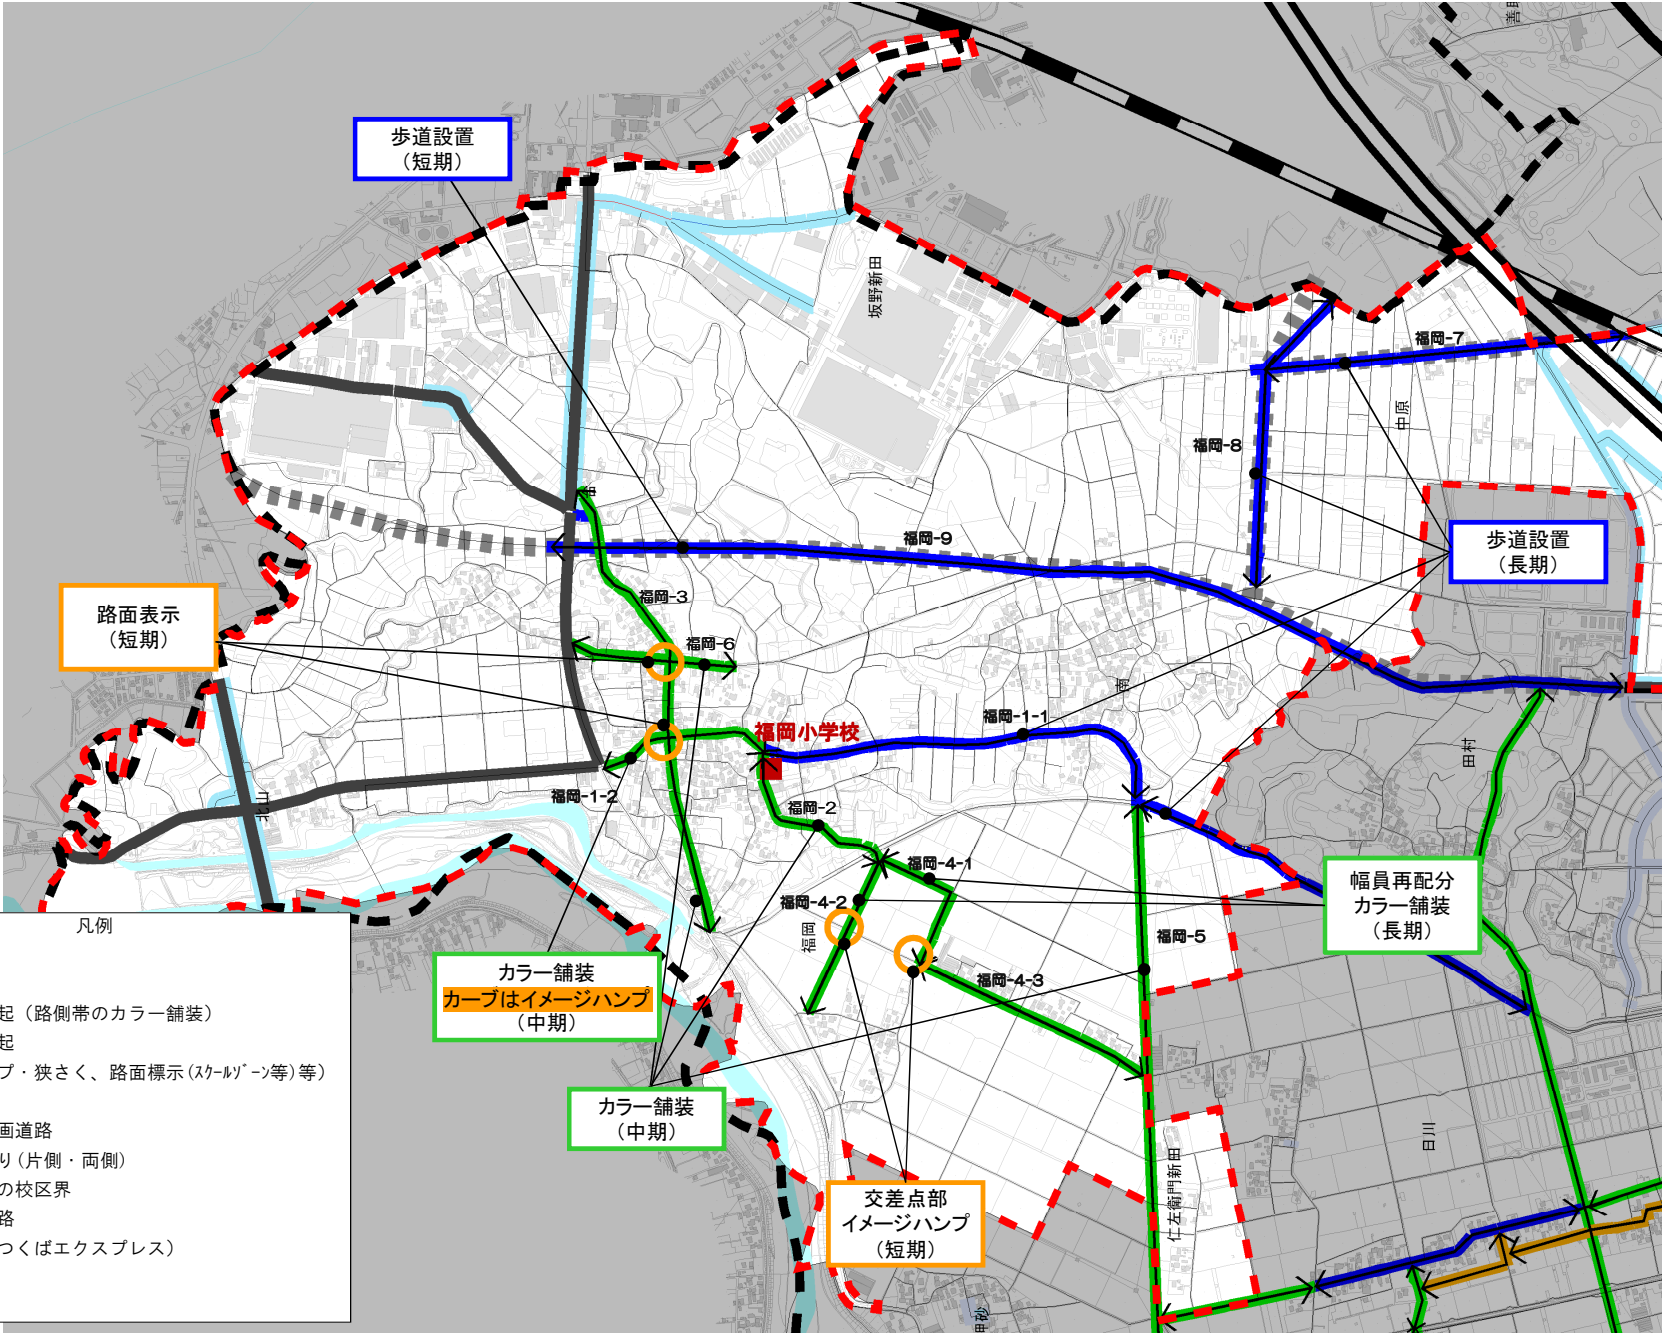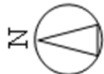

- 凡例
- <整備方針>
- 歩道
 - 注意喚起(路側帯のカラー舗装)
 - 注意喚起
(ハンプ・狭さく、路面標示(スクールゾーン等)等)
- <その他>
- 都市計画道路
 - 歩道あり(片側・両側)
 - 小学校の校区界
 - 高速道路
 - 鉄道(つくばエクスプレス)
 - 小学校
 - 中学校

カラー舗装
カーブはイメージハンプ
(中期)

カラー舗装
(中期)

交差点部
イメージハンプ
(短期)

幅員再配分
カラー舗装
(長期)

歩道設置
(長期)

歩道設置
(短期)

路面表示
(短期)