



街頭防犯カメラ設置工事(2工区) 全体図

防犯カメラ 5台

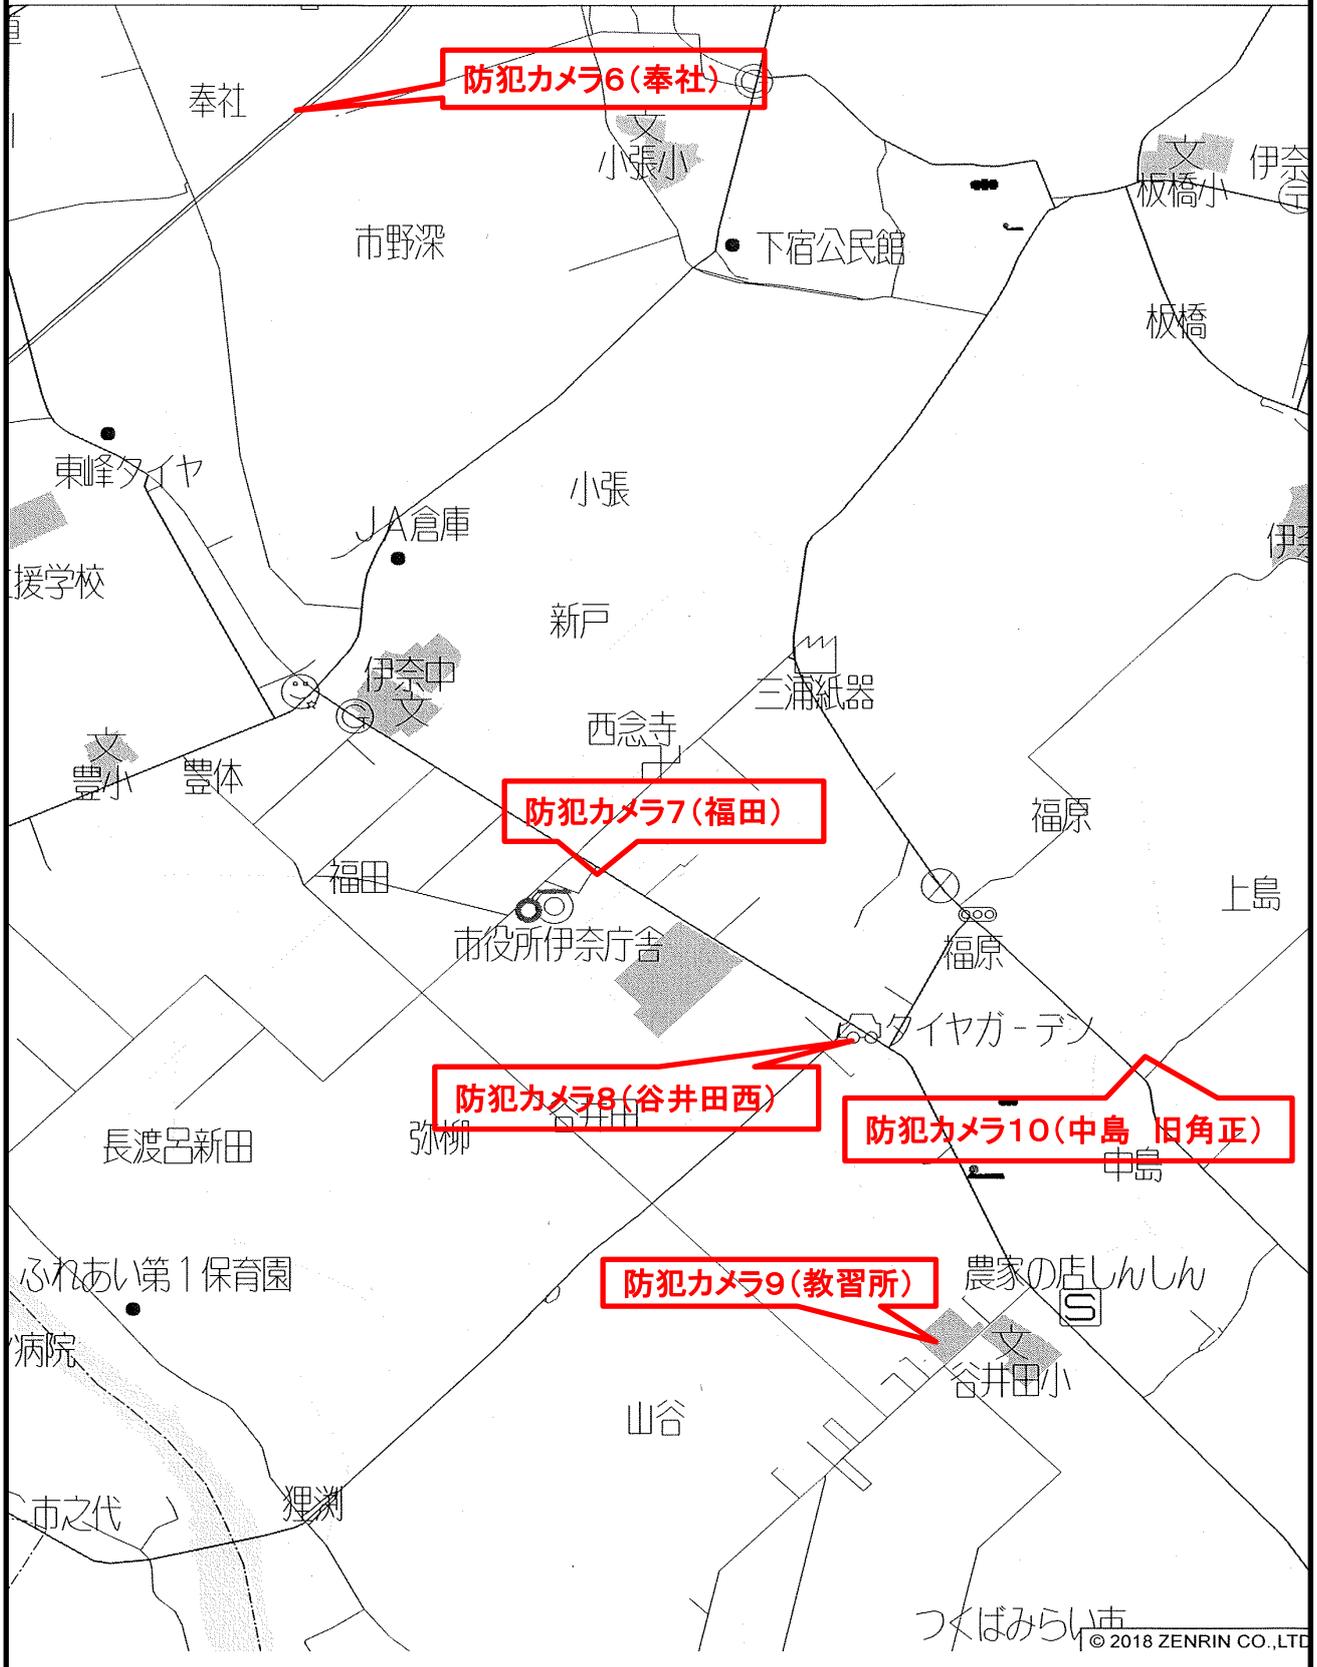


位置図(防犯カメラ6)

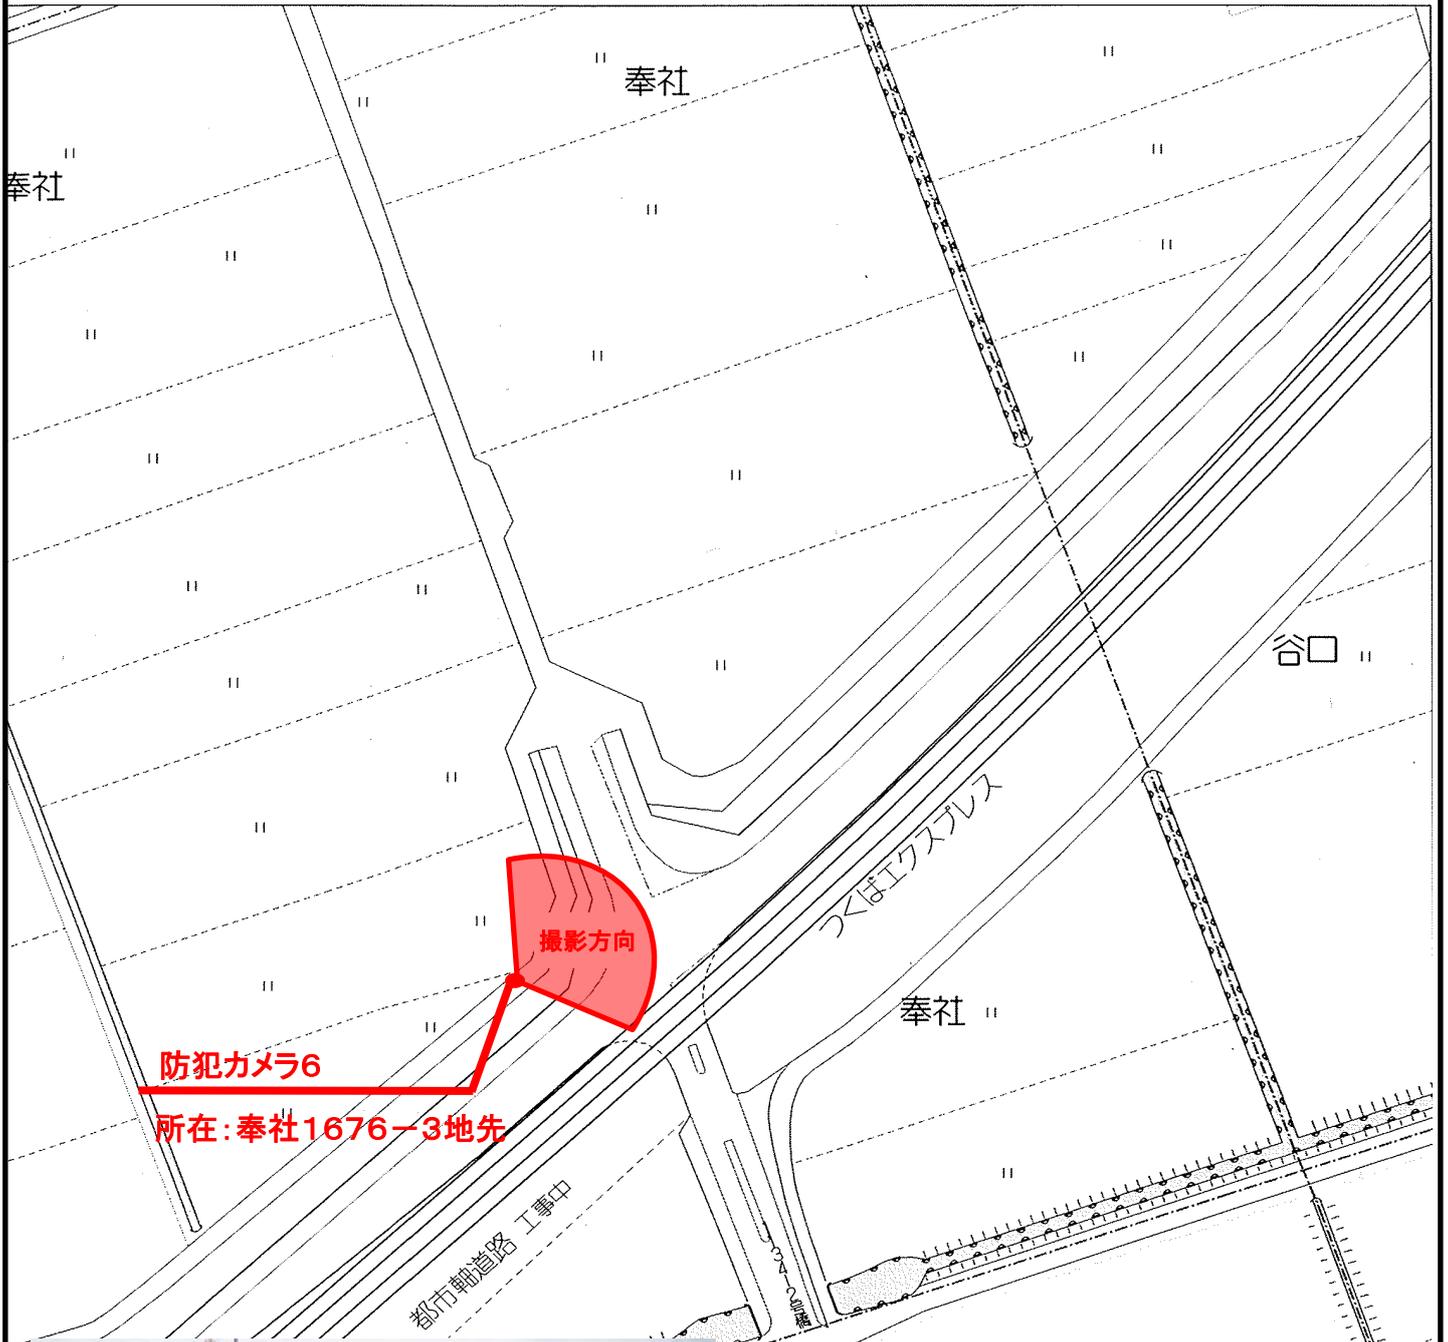


位置図(防犯カメラ7)




位置図(防犯カメラ8)

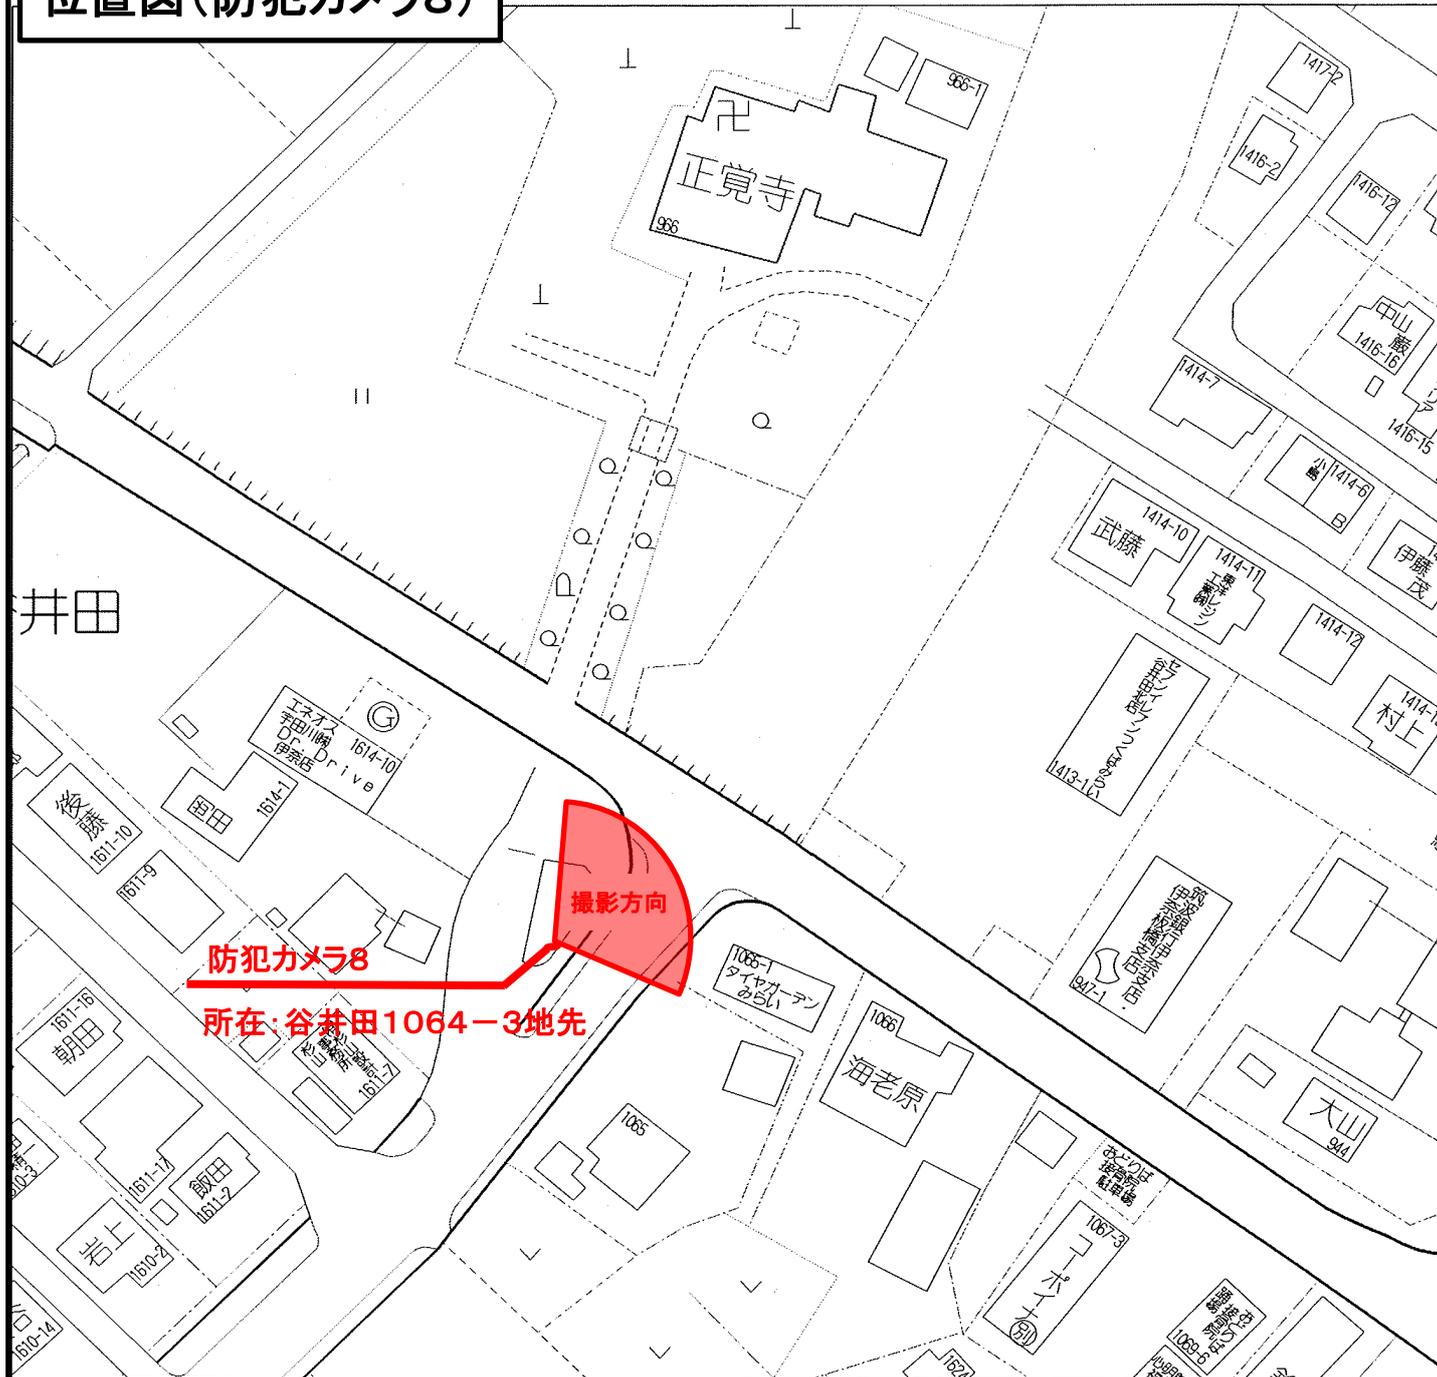

位置図(防犯カメラ9)

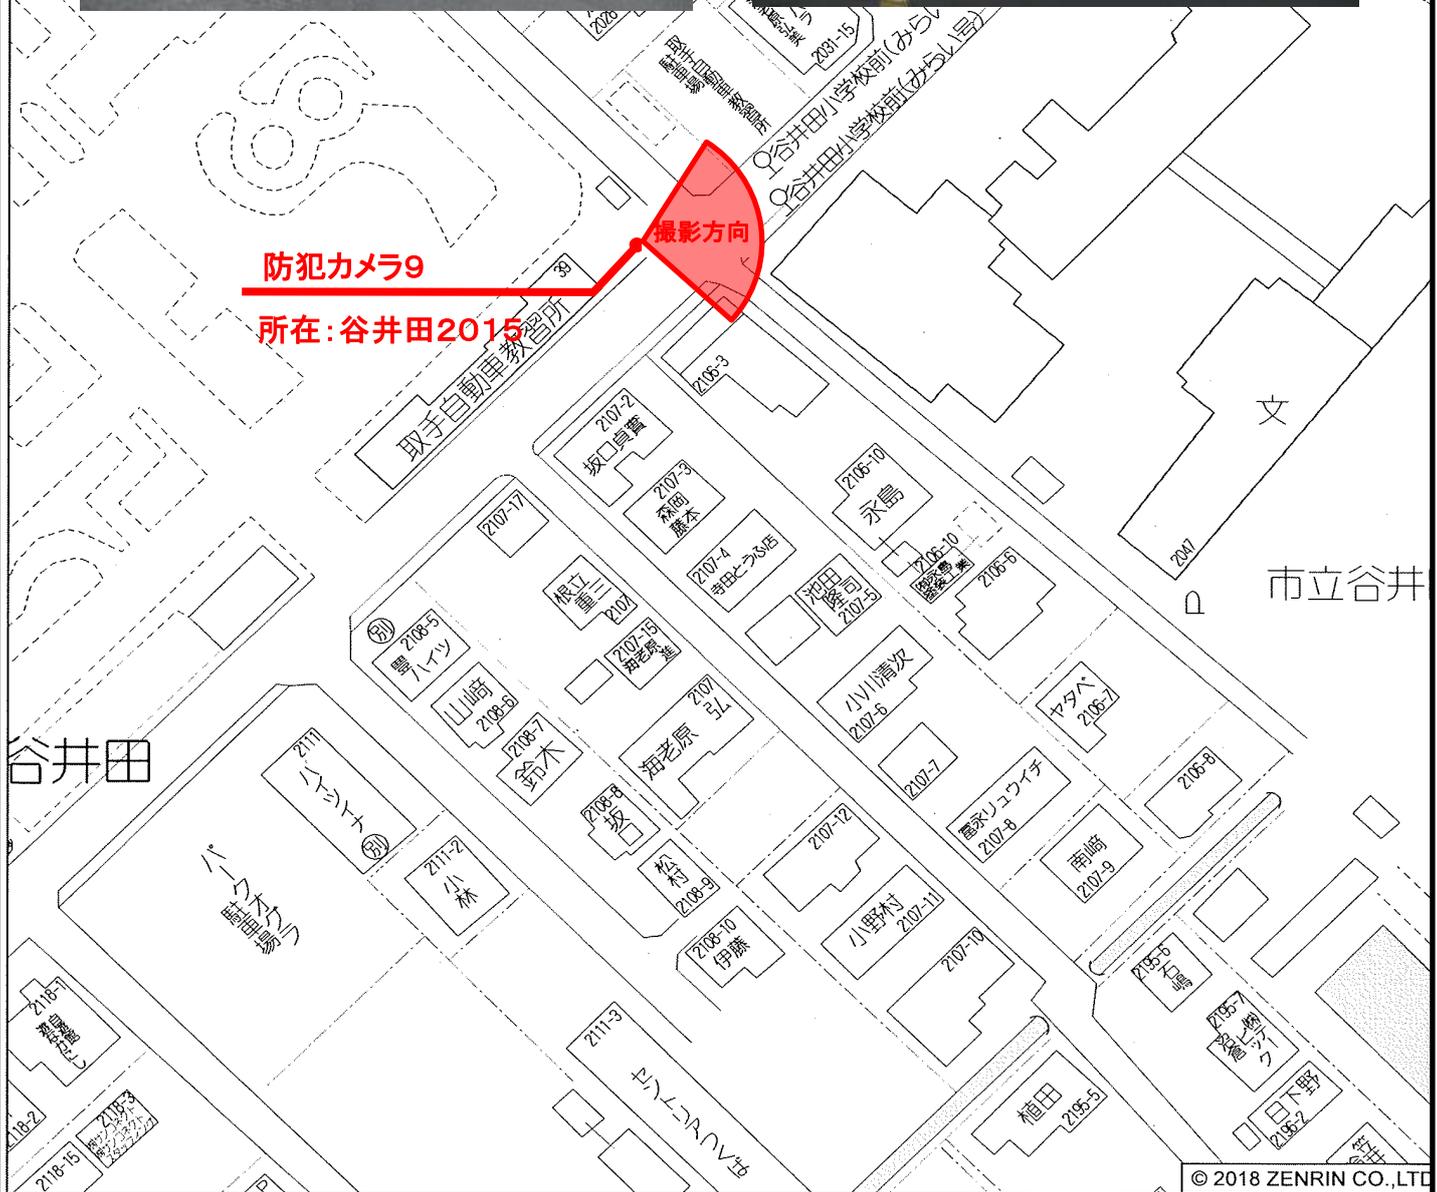

位置図(防犯カメラ10)

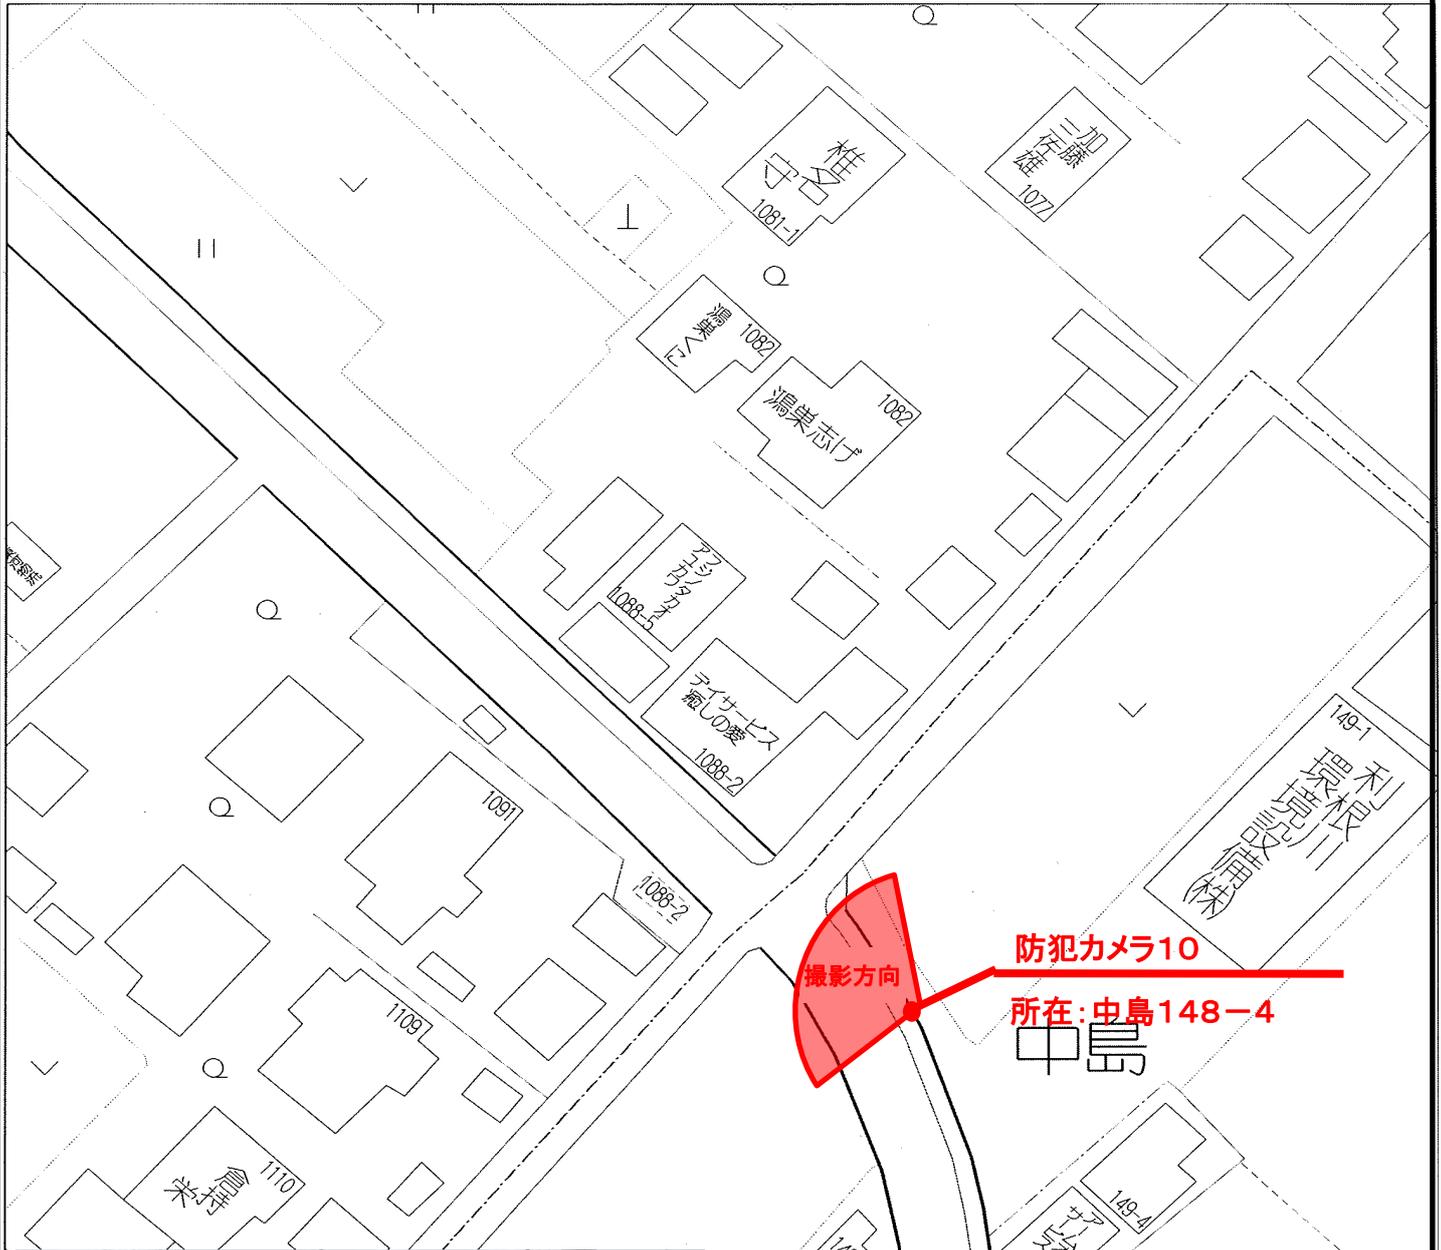

防犯カメラ10

所在: 中島148-4

撮影方向

中島



画像イメージ



自立柱設置イメージ

線