

回 覧

令和3年10月21日

近隣地区の皆様

つくばみらい市都市建設部上下水道課



取水井電気設備工事実施のお知らせ

この度、取水井電気設備工事を下記のとおり実施することになりました。
つきましては工事期間中、別紙のとおり交通規制をおこないます。
近隣の皆様には大変ご迷惑をおかけしますが、ご理解・ご協力をお願いいたします。


記

工事名	03単上 第14号 電気設備等更新工事
施工場所	つくばみらい市南太田乙1373 伊奈地区第2号取水場 ※交通規制については裏面のとおりとなります。
工事予定期間	令和3年12月初旬から令和4年3月中旬まで
工事概要	伊奈地区第2号取水井の電気設備更新工事 (古くなった井戸の電気設備を新しい設備に更新します)
作業時間	午前9時から午後5時まで(昼間作業) (作業状況により多少前後します)
水道工事 発注者	つくばみらい市都市建設部上下水道課 つくばみらい市役所(谷和原庁舎2F) 電話 (代)0297-58-2111 (内線5308)
施工業者	福井電機株式会社(水戸市白梅2-2-27) 現場代理人 堀田 範光 電話 029-304-6316

交通規制図

凡 例	
車両通行止め 午前9時～午後5時	
迂回路	

歩行者については誘導員が対応します。

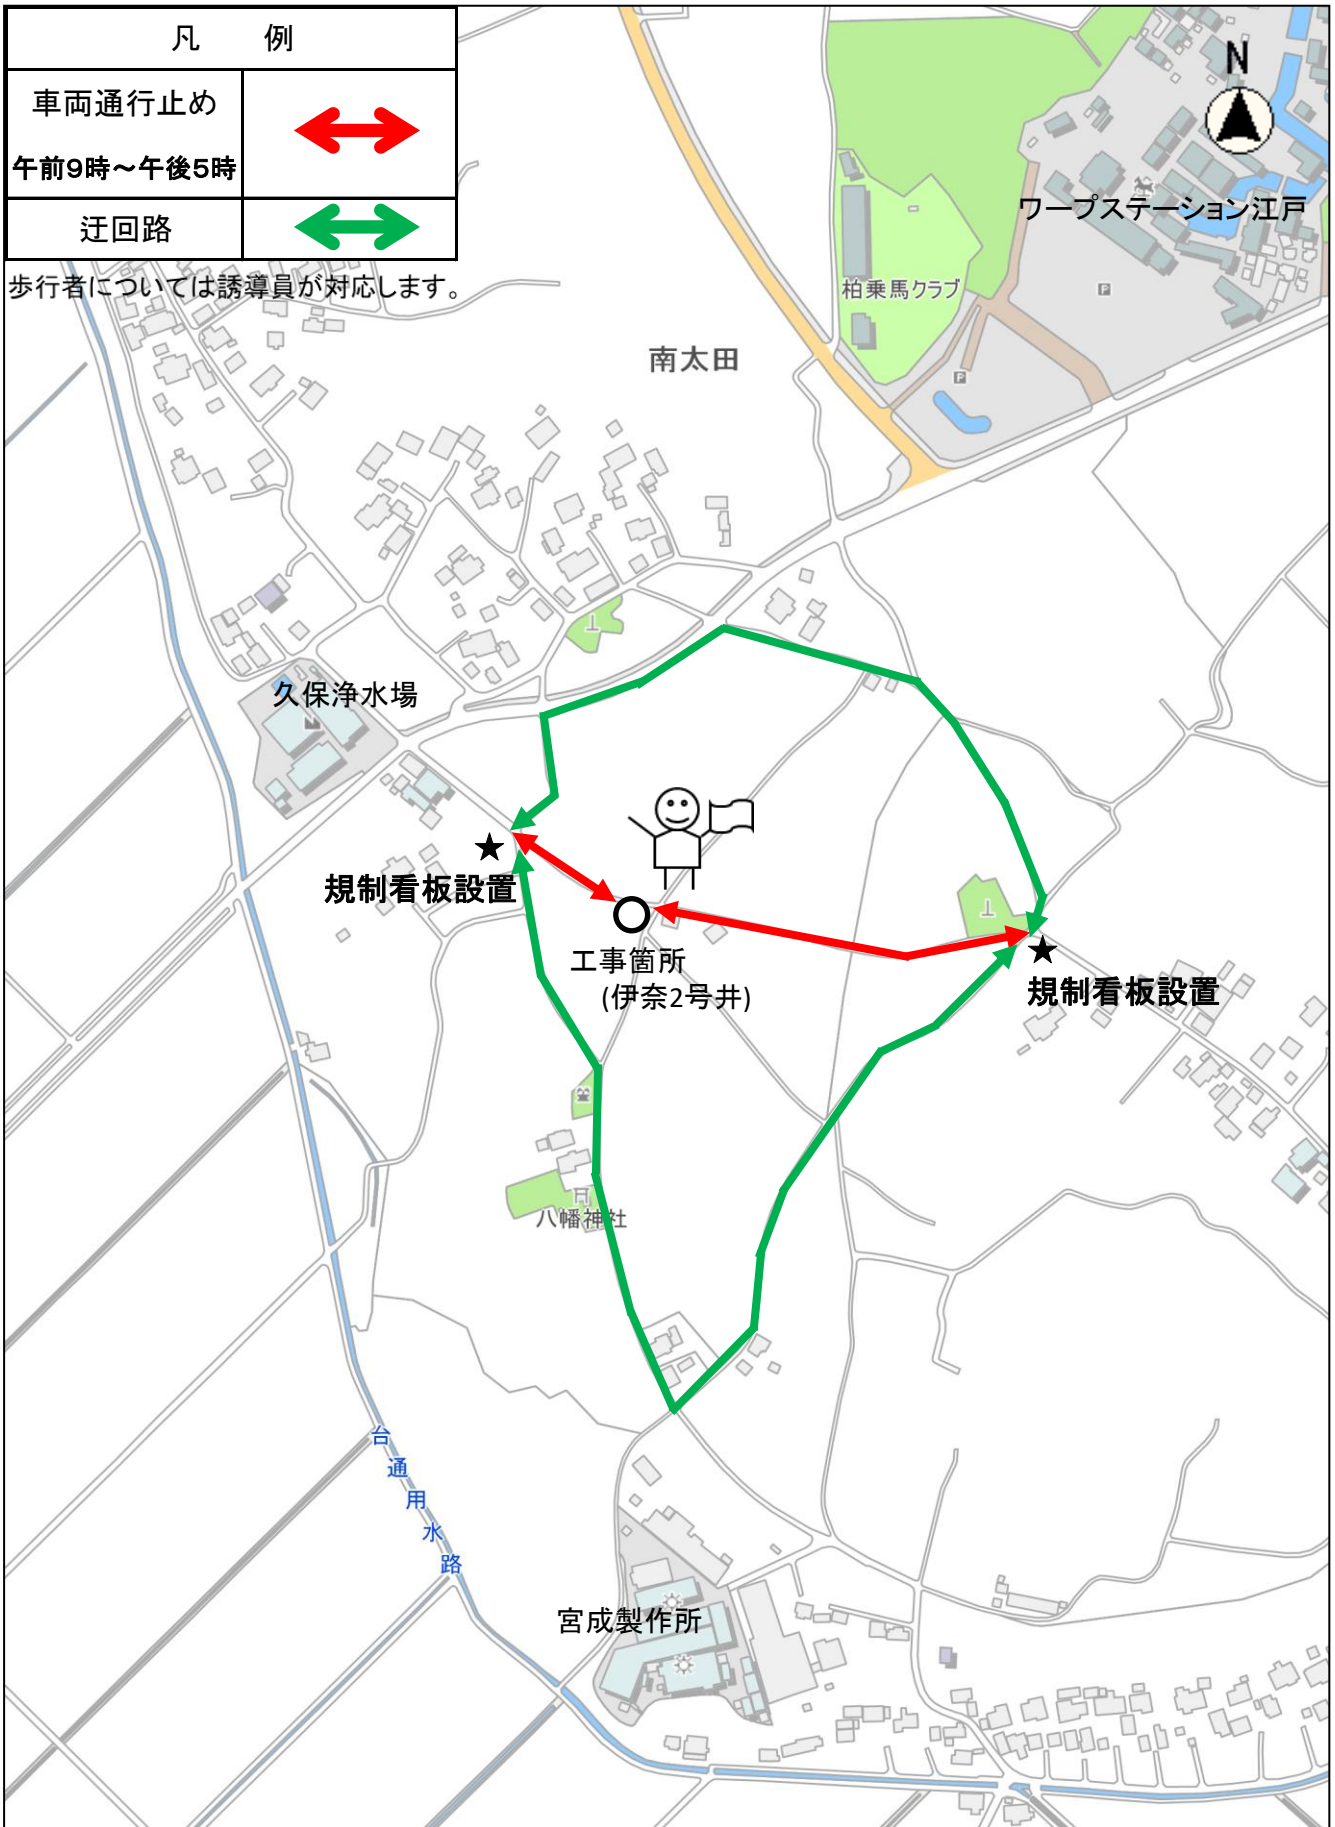

縮尺 1 : 5000
100 50 0