

令和4年7月21日

回覧

近隣の皆様へ

つくばみらい市都市建設部上下水道課

下水道工事の実施のお知らせ

時下、ますますご清祥のこととお慶び申し上げます。また、日頃より市行政に対し、ご協力を賜り厚くお礼申し上げます。

この度、令和4年度の下水道工事を下記のとおり実施することとなりました。

つきましては、工事期間中の交通規制等、大変ご迷惑をおかけしますが、ご協力くださいますようお願い申し上げます。

記

1. 工事名 04単公下第2号汚水管布設工事（新戸）

2. 工事場所 つくばみらい市 新戸 地内（裏面参照）

3. 工事予定期間 令和4年8月中旬から令和5年1月末まで

4. 工事概要 下水道管布設工事 約500m

取付管布設工事 一式

※交通規制方法は車両通行止め（歩行者通行可）規制とします。

5. 作業時間 午前9:00から午後5:00まで（夜間の規制はありません）

※作業時間は作業内容により多少前後する場合があります。

6. 施工業者 オービー建設株式会社（つくばみらい市谷井田750-1）

現場代理人 小野 満

電話 0297-47-7000

【問い合わせ先】


つくばみらい市役所 谷和原庁舎

都市建設部 上下水道課

担当：又来・安楽（内線：5304）

TEL 0297-58-2111

位置図

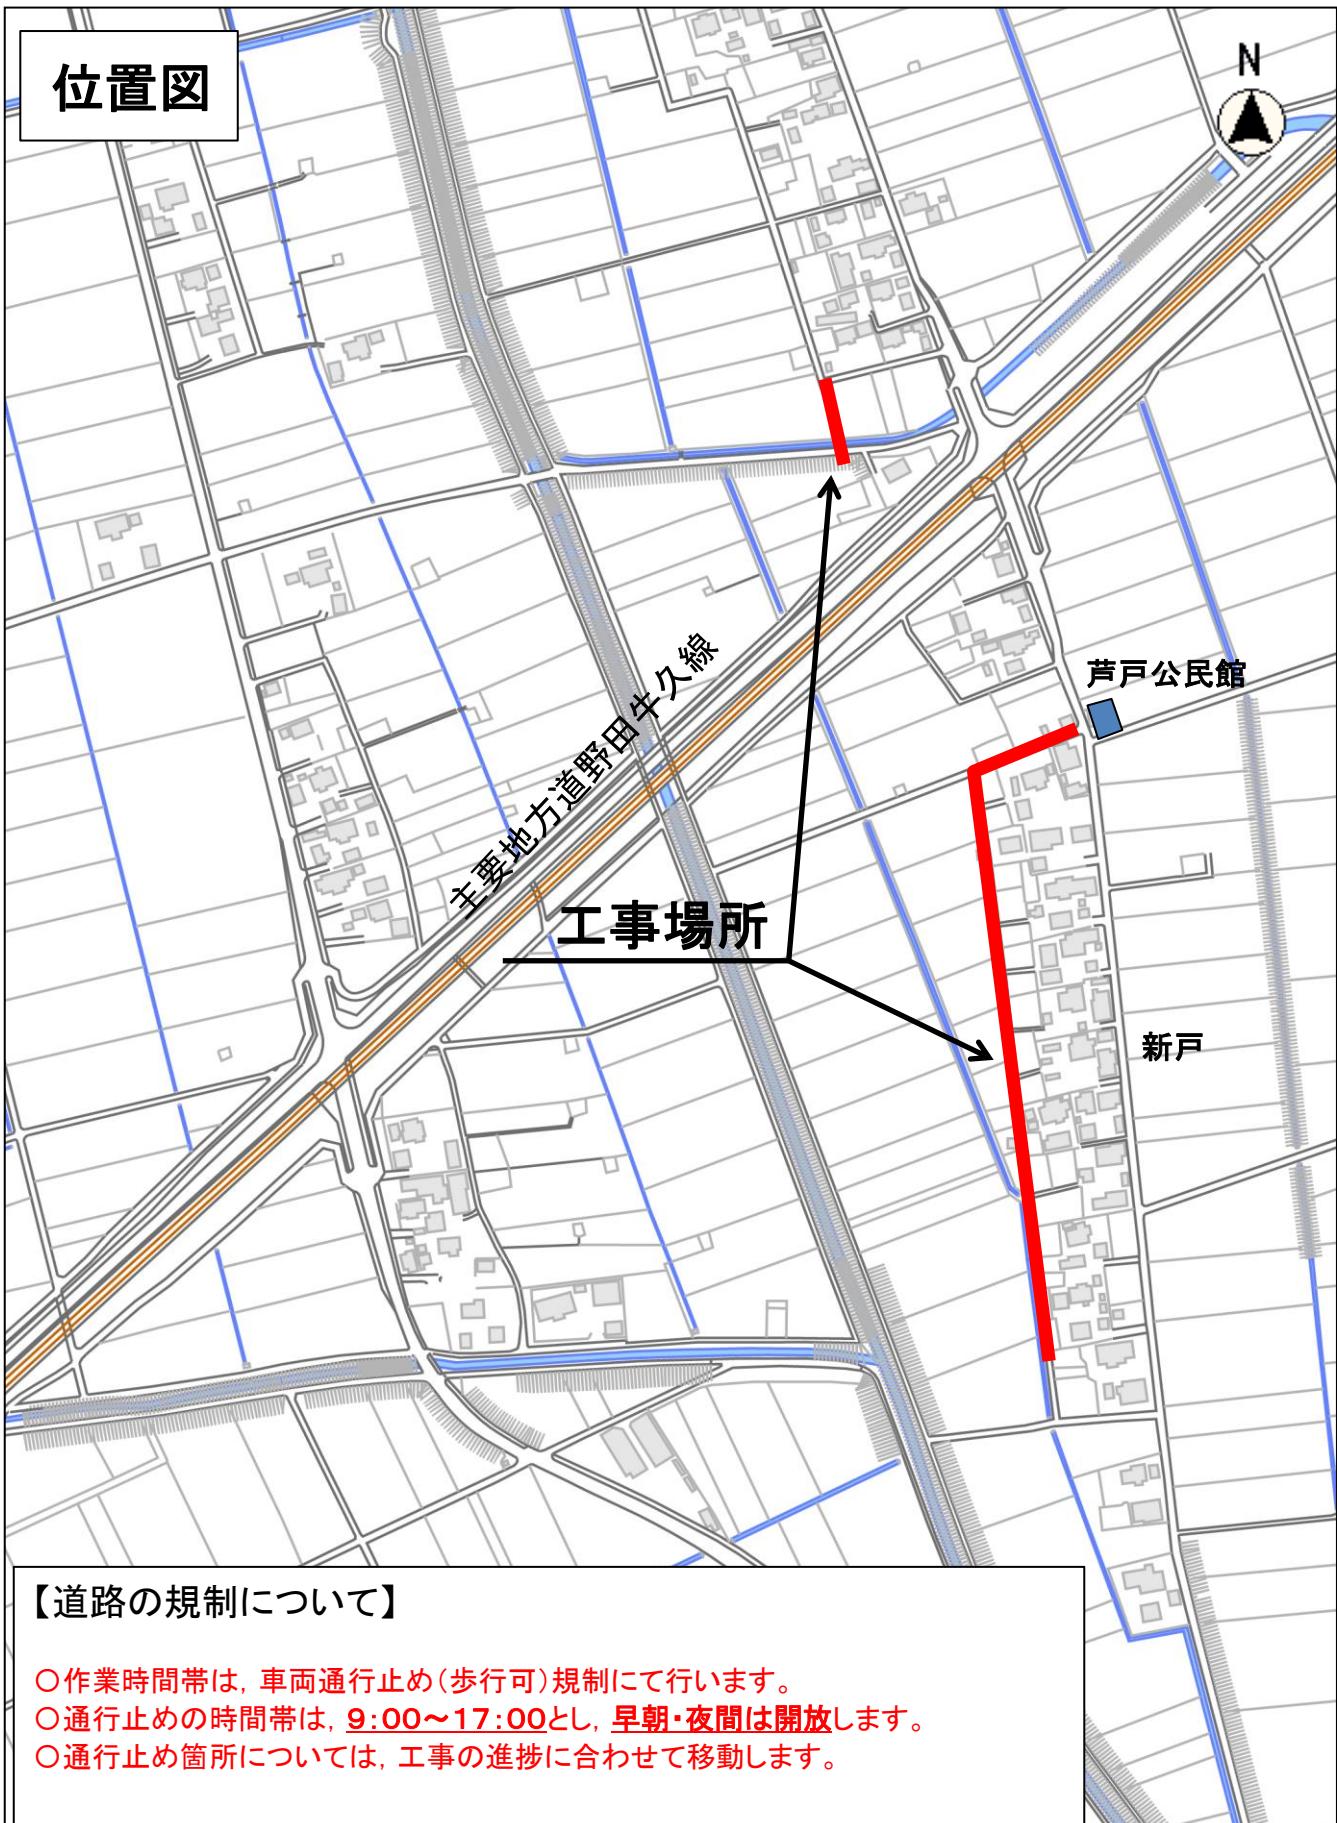

縮尺 1 : 5000

100 50 0