



位置図(子育て支援住宅)

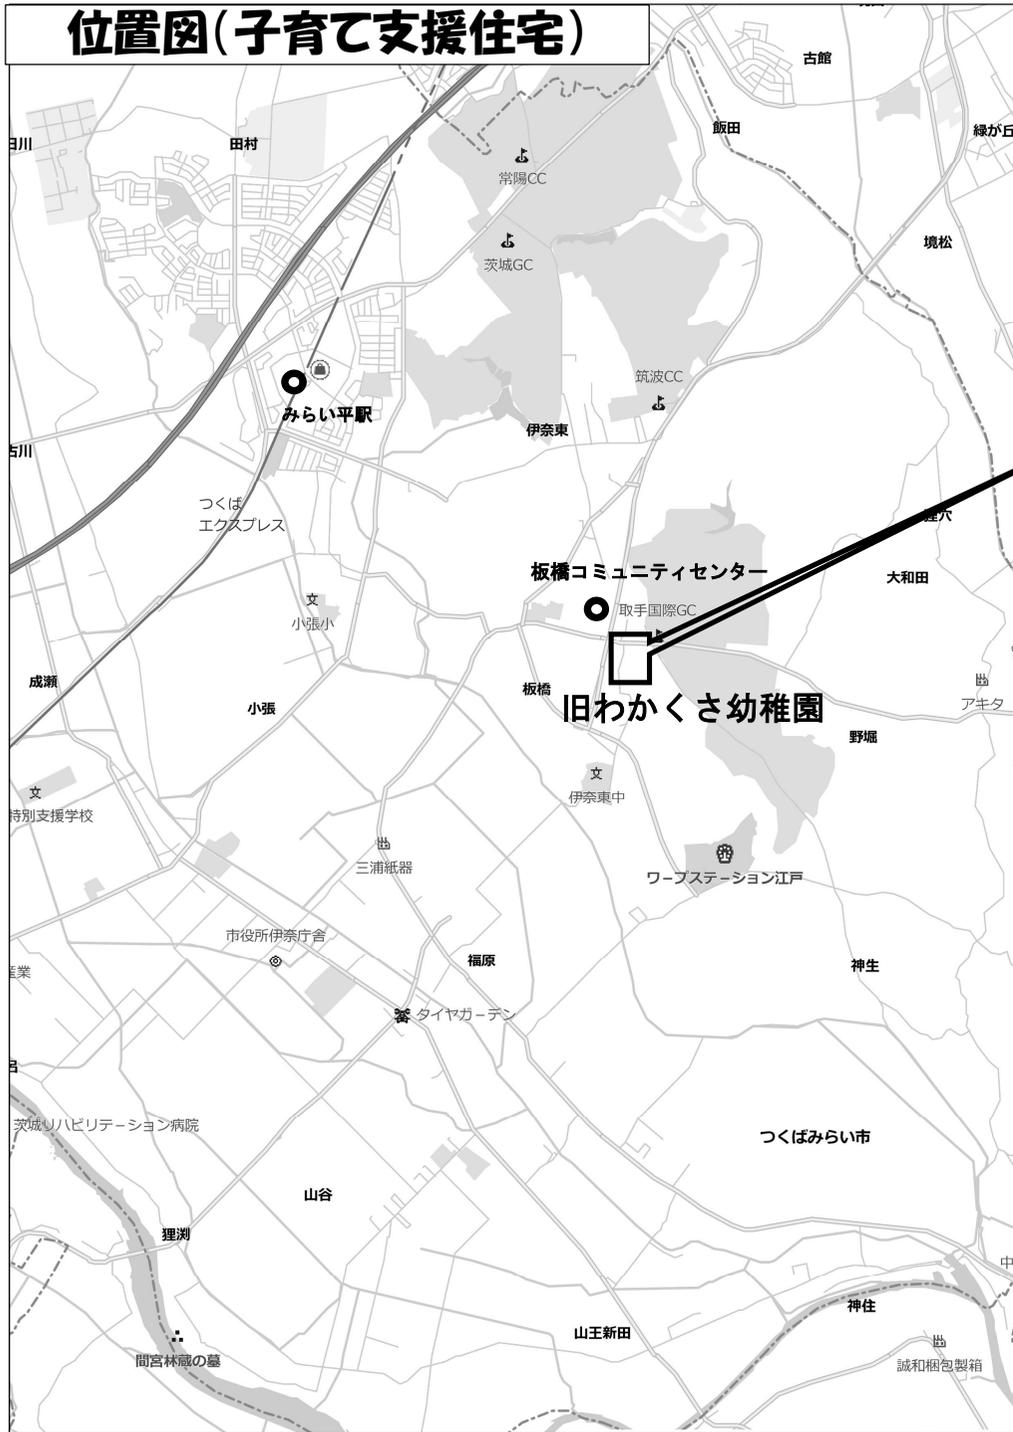

土地利用計画図(案)

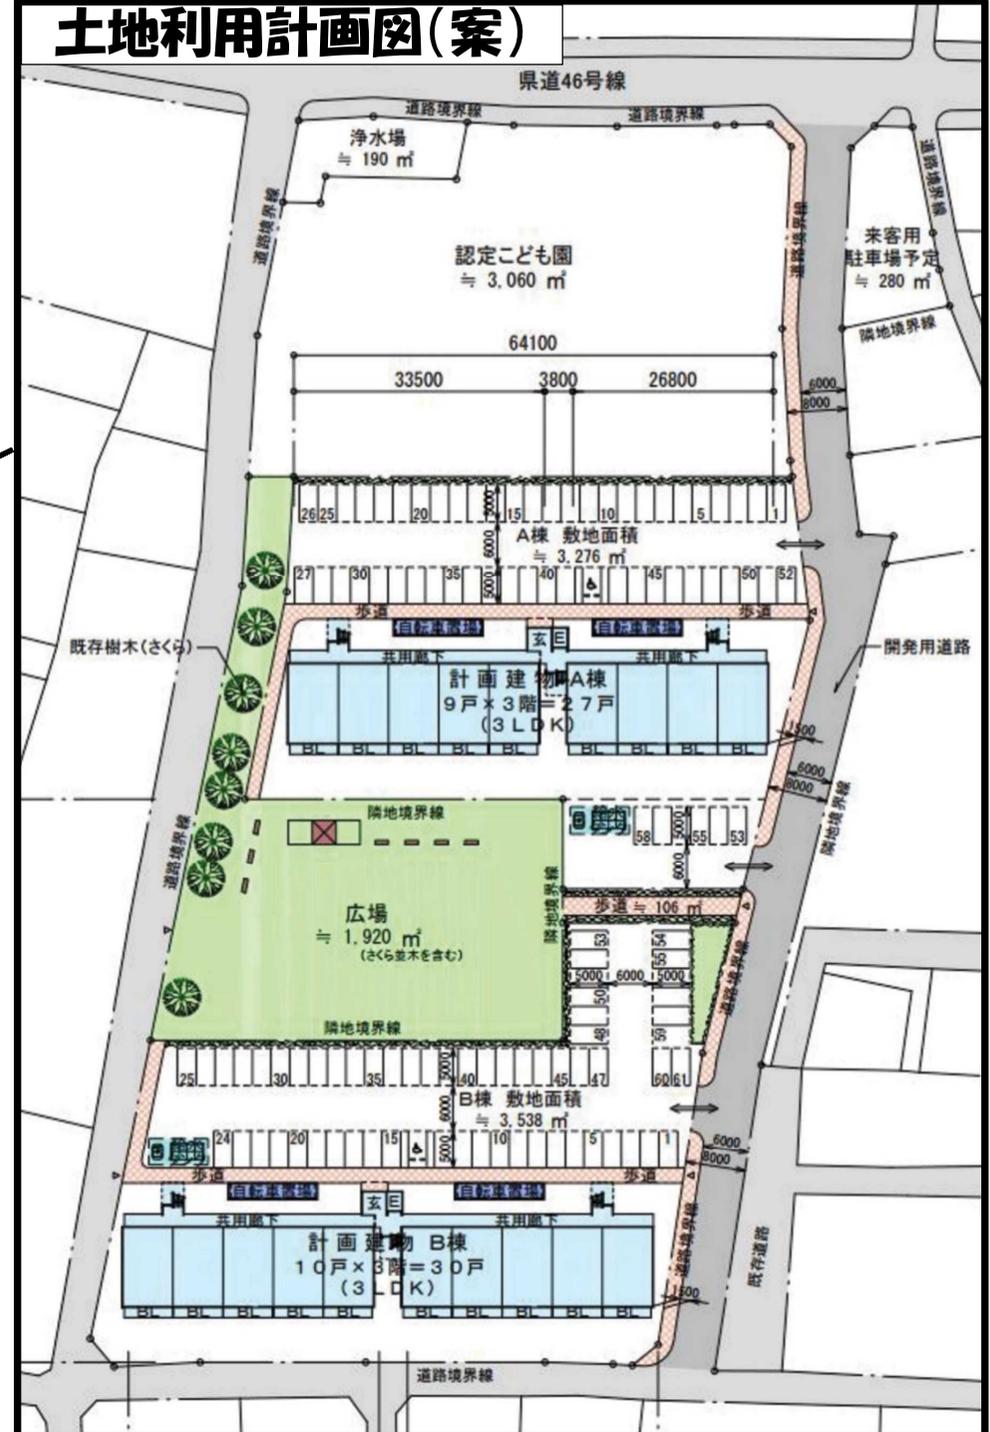

※この土地利用計画図(案)は参考であり、変更の可能性がございます。