

令和4年8月18日



近隣の皆様へ

つくばみらい市都市建設部上下水道課

下水道工事の実施のお知らせ

時下、ますますご清祥のこととお慶び申し上げます。また、日頃より市行政に対し、ご協力を賜り厚くお礼申し上げます。

この度、令和4年度の下水道工事を下記のとおり実施することとなりました。

つきましては、工事期間中の交通規制等、大変ご迷惑をおかけしますが、ご協力くださいますようお願い申し上げます。


記

1. 工事名 04単公下第5号污水管布設工事（加藤）
2. 工事場所 つくばみらい市 加藤 地内（裏面参照）
3. 工事予定期間 令和4年8月中旬から令和4年12月末まで
4. 工事概要 下水道管布設工事 約23m
取付管布設工事 一式
※交通規制方法は車両通行止め（歩行者通行可）規制とします。
5. 作業時間 午前9：00から午後5：00まで（夜間の規制はありません）
※作業時間は作業内容により多少前後する場合があります。
6. 施工業者 株式会社 寺田興業（つくばみらい市南927-2）
現場代理人 寺田 勝
電話 0297-52-5809

【問い合わせ先】

つくばみらい市役所 谷和原庁舎
都市建設部 上下水道課
担当：遠藤・安楽（内線：5304）
TEL 0297-58-2111

案内図

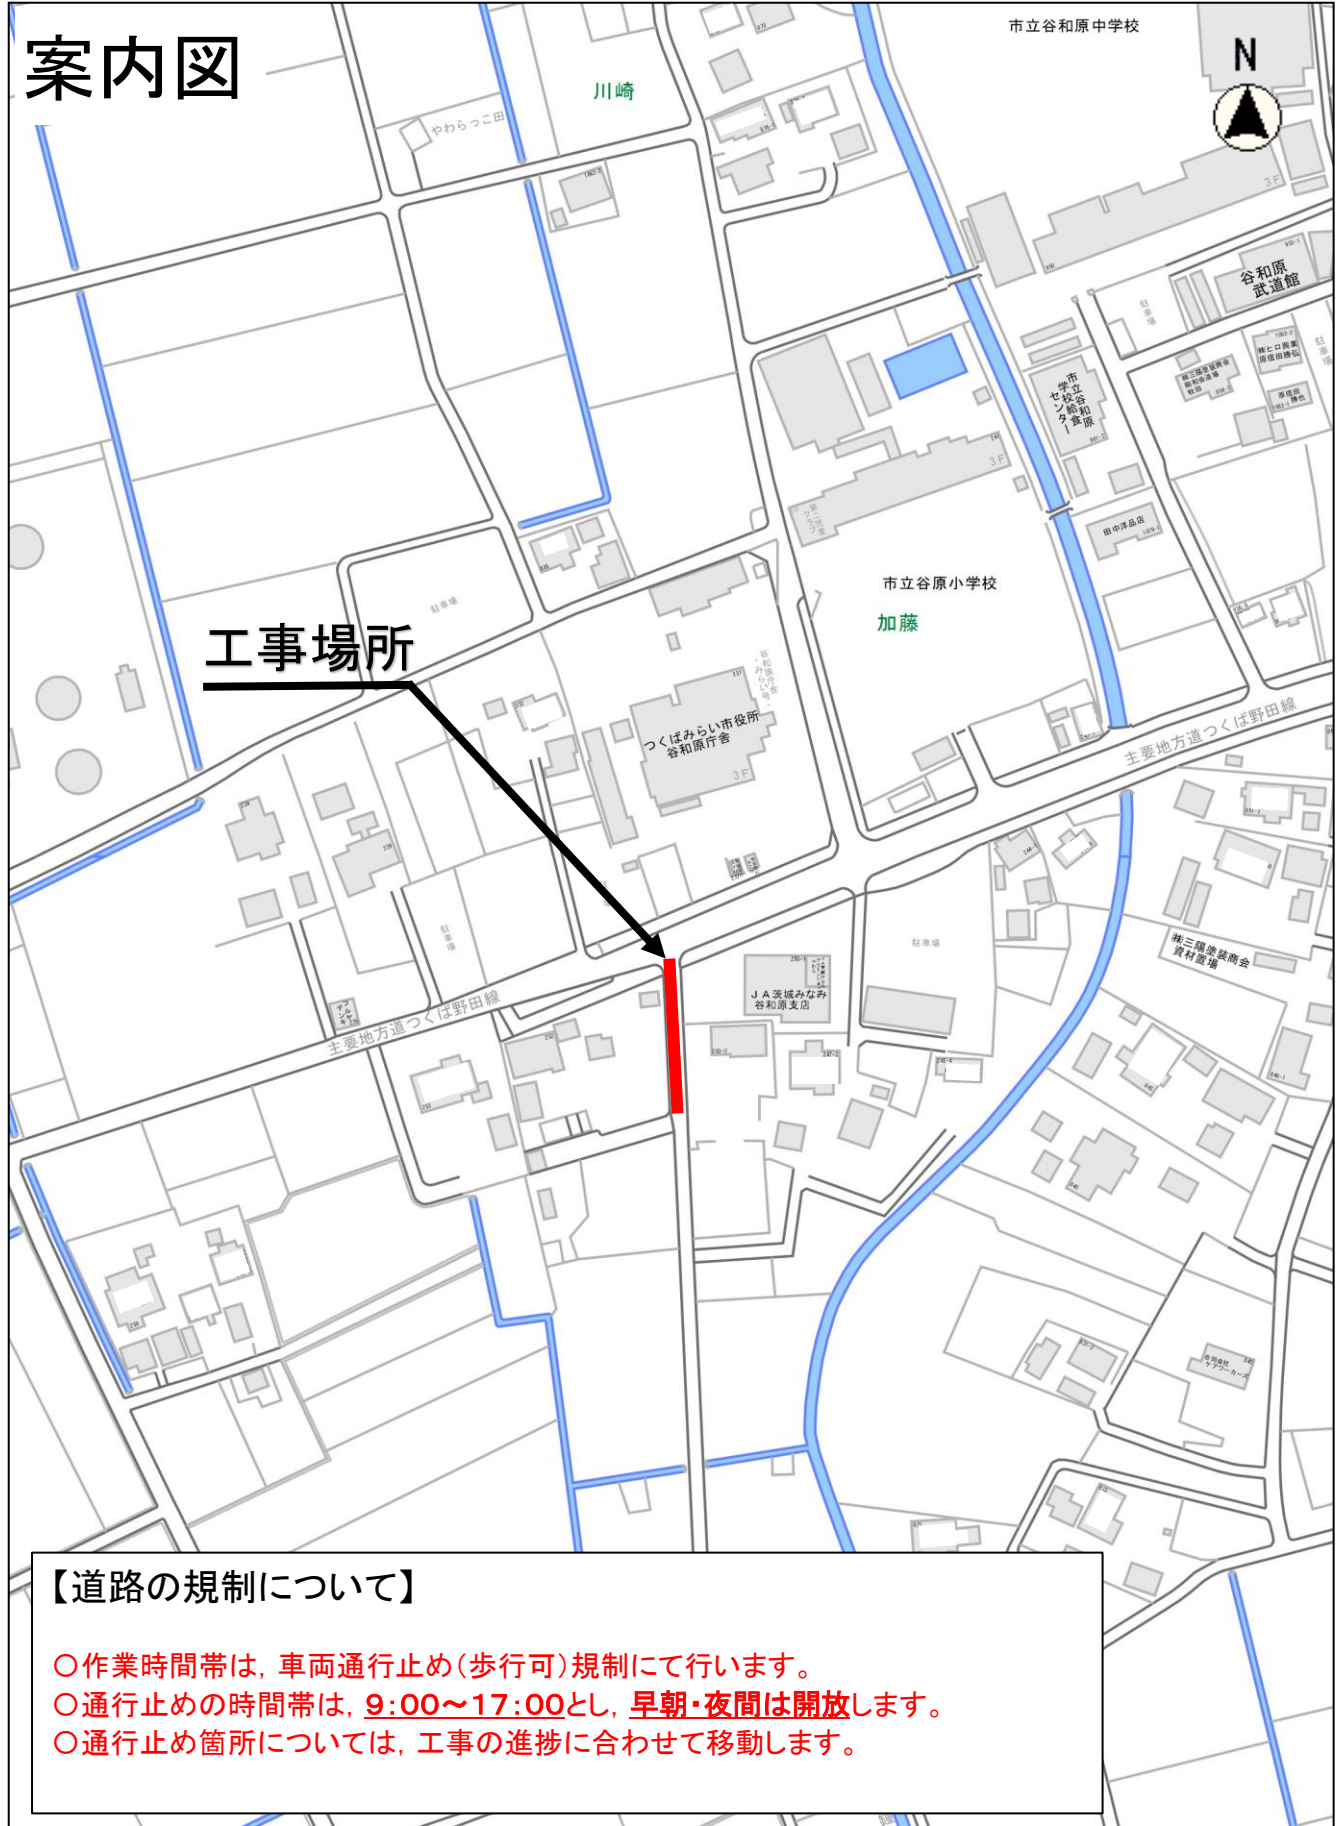

工事場所

【道路の規制について】

- 作業時間帯は、車両通行止め(歩行可)規制にて行います。
- 通行止めの時間帯は、9:00~17:00とし、早朝・夜間は開放します。
- 通行止め箇所については、工事の進捗に合わせて移動します。

縮尺 1 : 2500

2013105 0 10 20 30 40 50 60