

令和4年8月18日

近隣地区の皆様

つくばみらい市都市建設部上下水道課


### 上水道工事実施のお知らせ

この度、上水道工事を下記のとおり実施することになりました。  
また工事期間中は、別紙のとおり交通規制を行います。  
近隣の皆様には大変ご迷惑をおかけしますが、ご理解とご協力をお願いいたします。

#### 記

工 事 名	04単上第8号 配水管布設替工事04-6工区
施工場所	つくばみらい市 西櫛戸、東櫛戸 地内 (別紙「案内図」のとおり)
工事予定期間	令和4年8月下旬から令和4年12月上旬まで
工事概要	上水道 配水管布設替工事(本管) 給水管布設替工事(本管からの引き込み管) ※給水管工事は、配水管布設替工事に係る箇所となります。 給水管工事の日程等については、工事前に施工業者よりお知らせいたします。
作業時間	午前9時から午後5時まで(昼間作業) ※作業状況や天候等により多少前後します。
交通規制	車両通行止め規制(迂回路有り)(別紙「交通規制図」参照) ※歩行者・自転車については、誘導員にて対応します。
水道工事 発注者	つくばみらい市都市建設部上下水道課 つくばみらい市役所 (谷和原庁舎2F) 電話 (代)0297-58-2111 (内 5309)
施工業者	株式会社 直井造園土木 (つくばみらい市日川 571) 現場代理人 遠藤 昂耶 電話 0297-52-2600

# 案内図

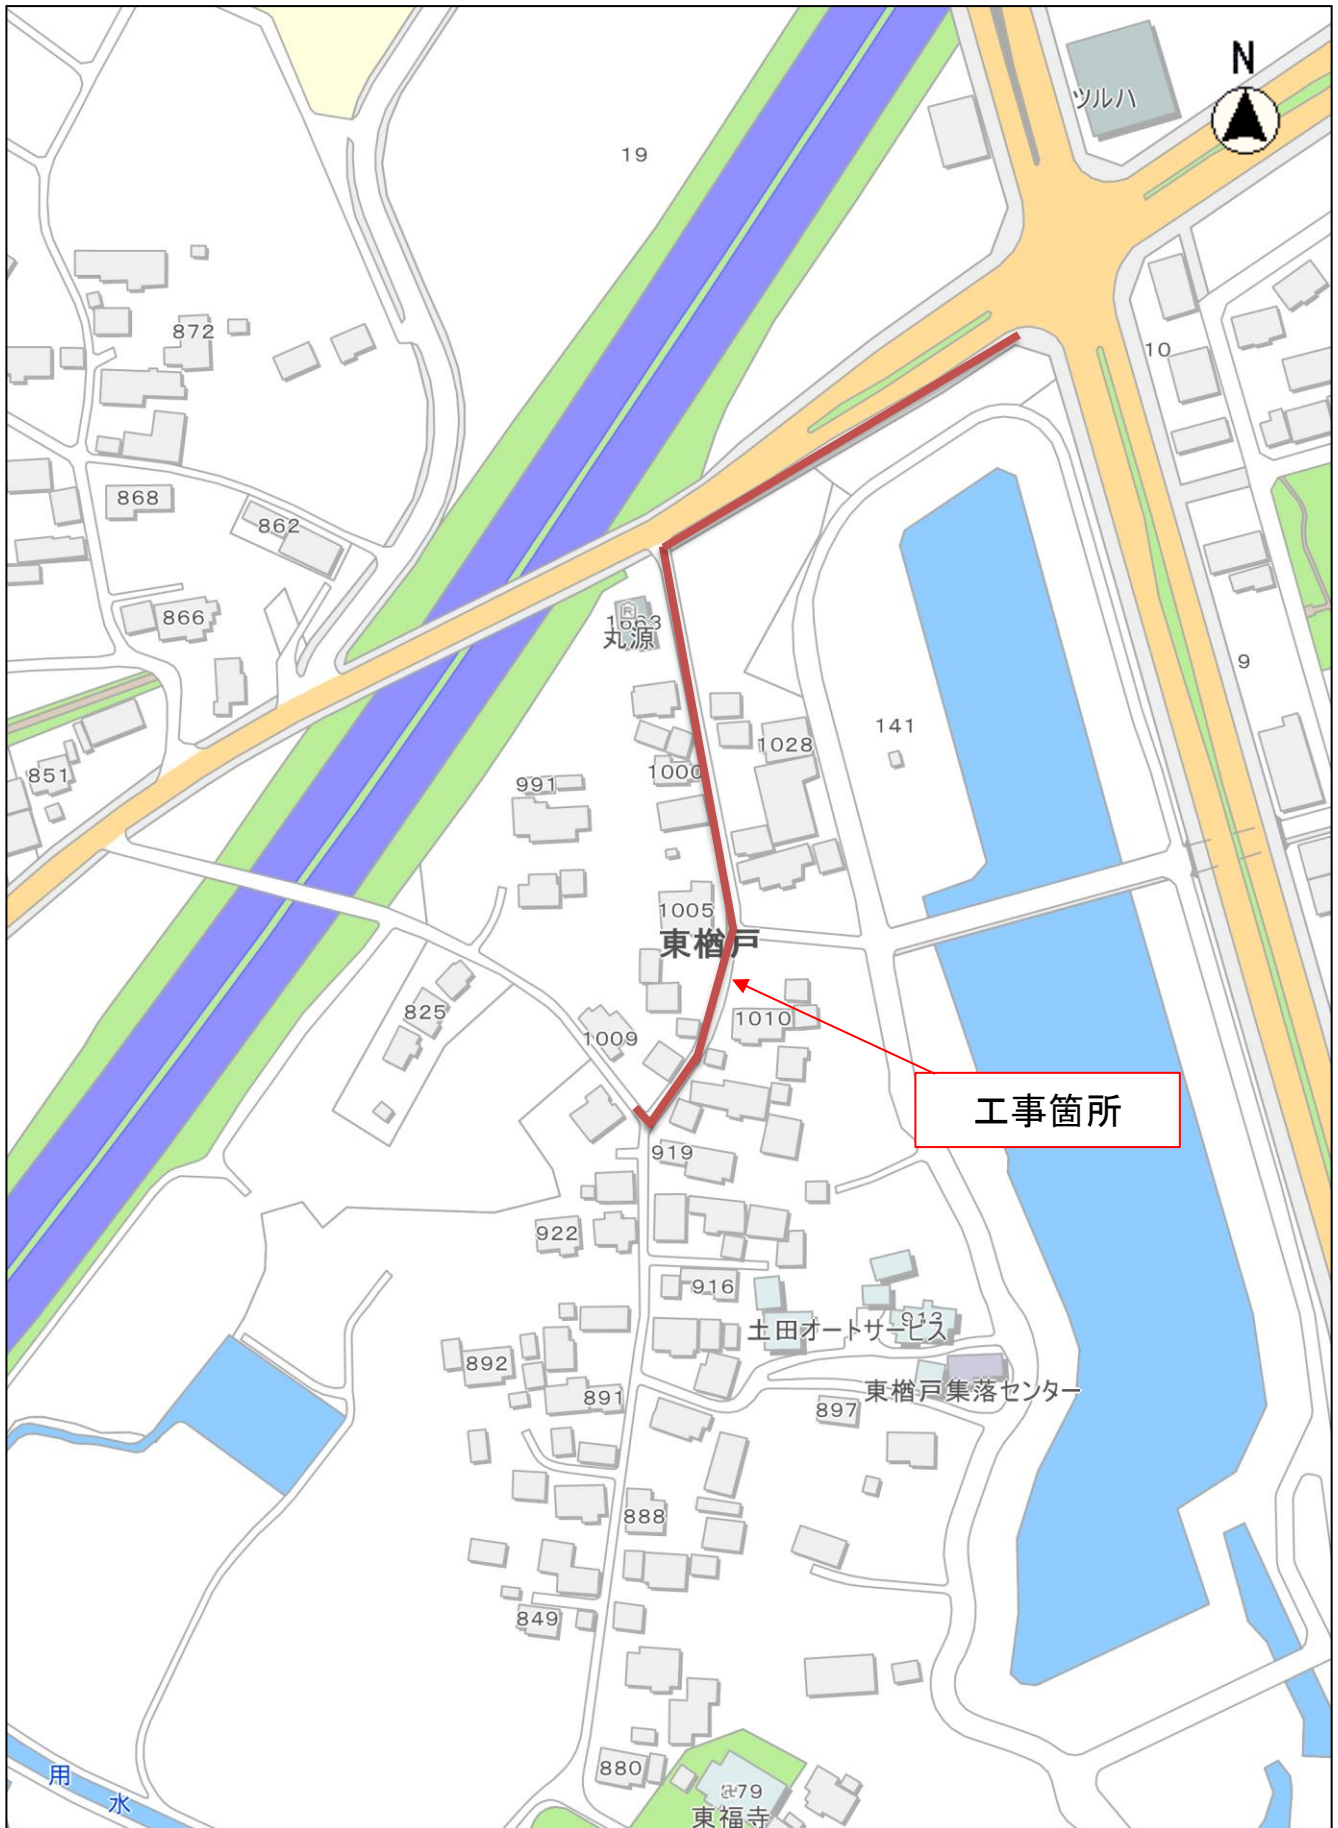

縮尺 1 : 2500  
20 15 10 5 0 10 20 30 40 50 60

# 交通規制図

