




【資料3】 位置図・整備概要図（案）

位置図

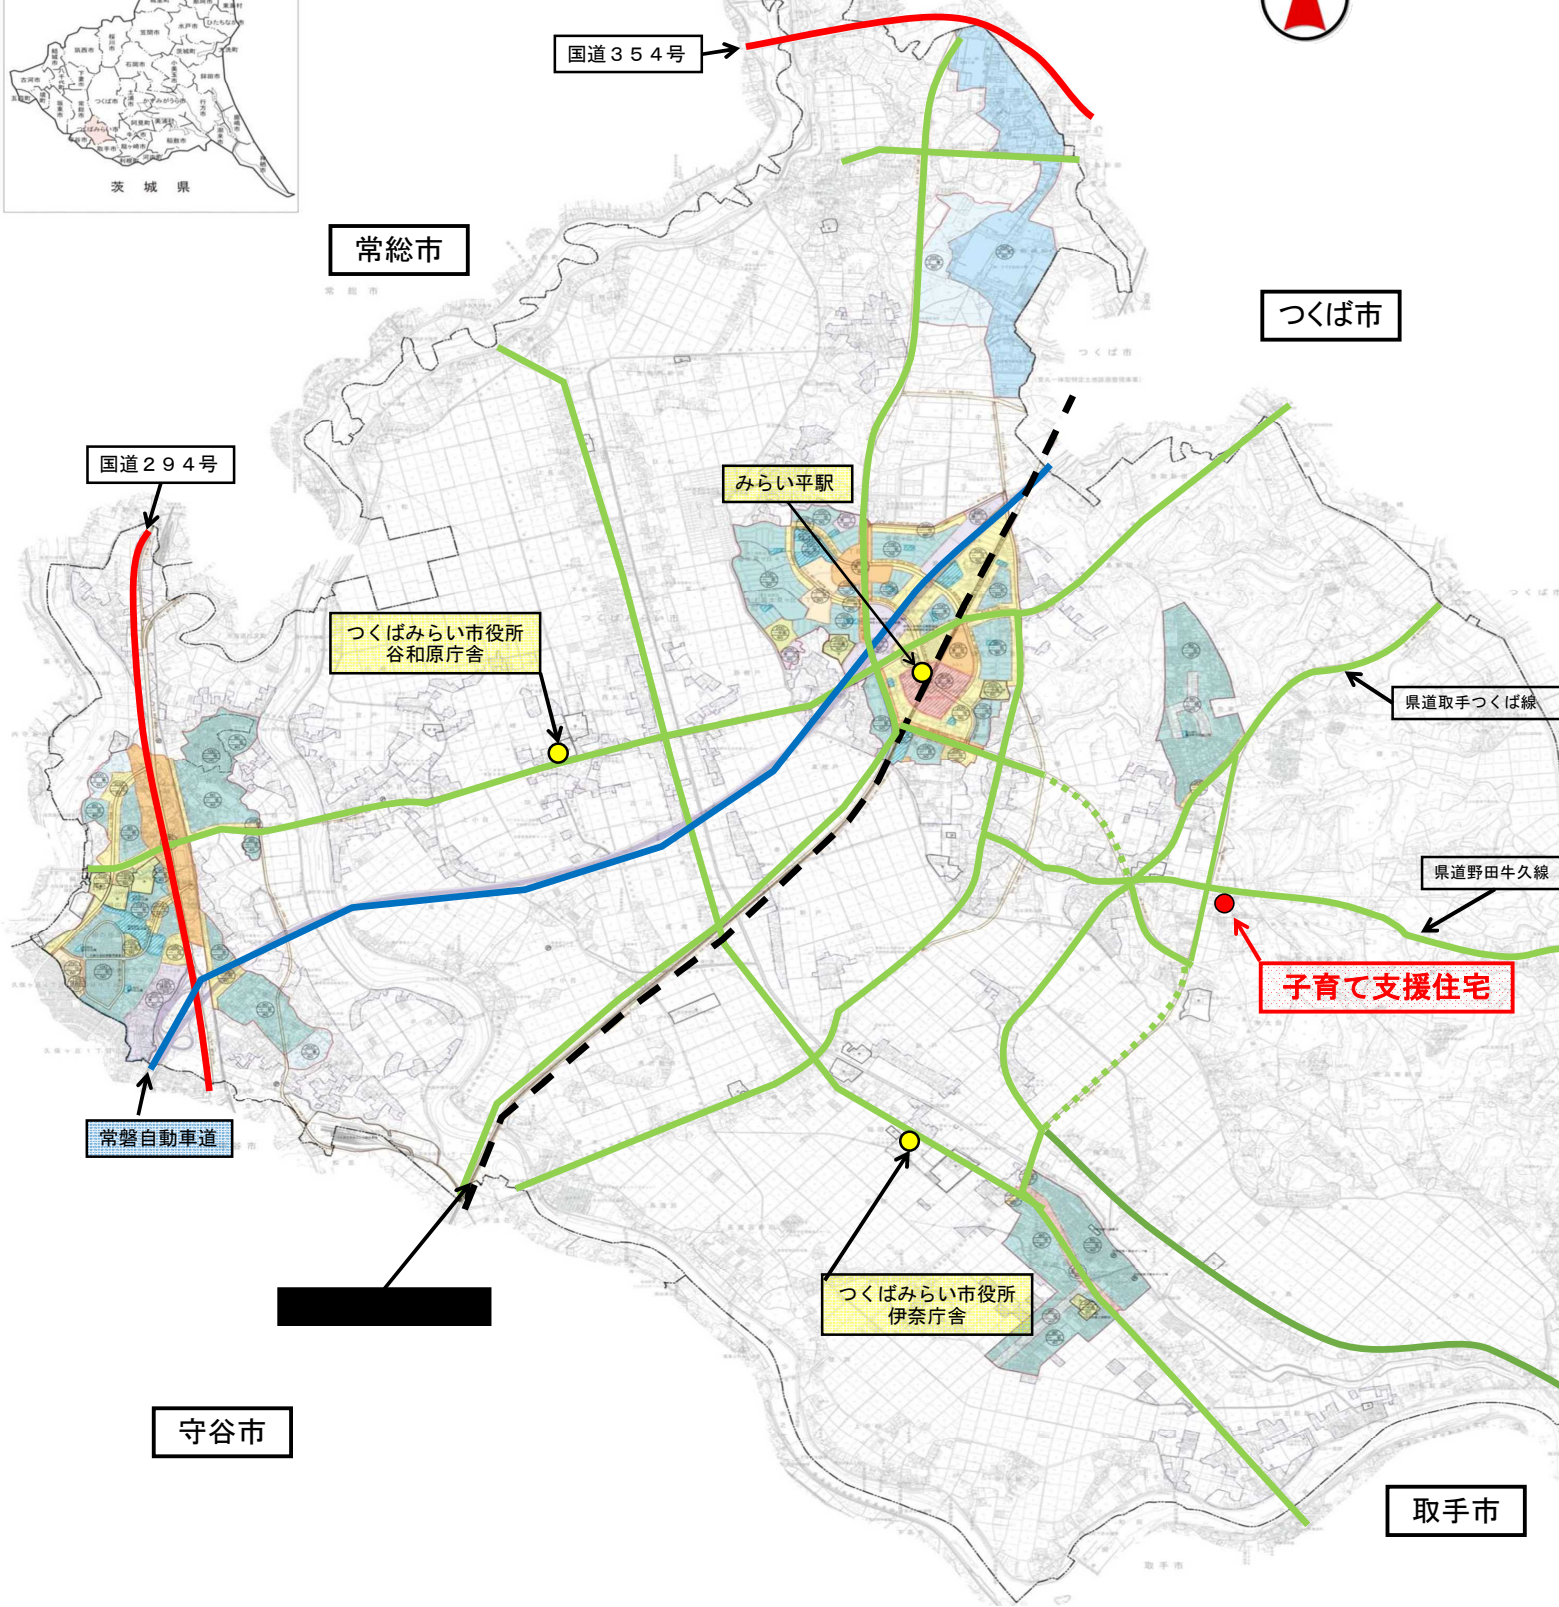

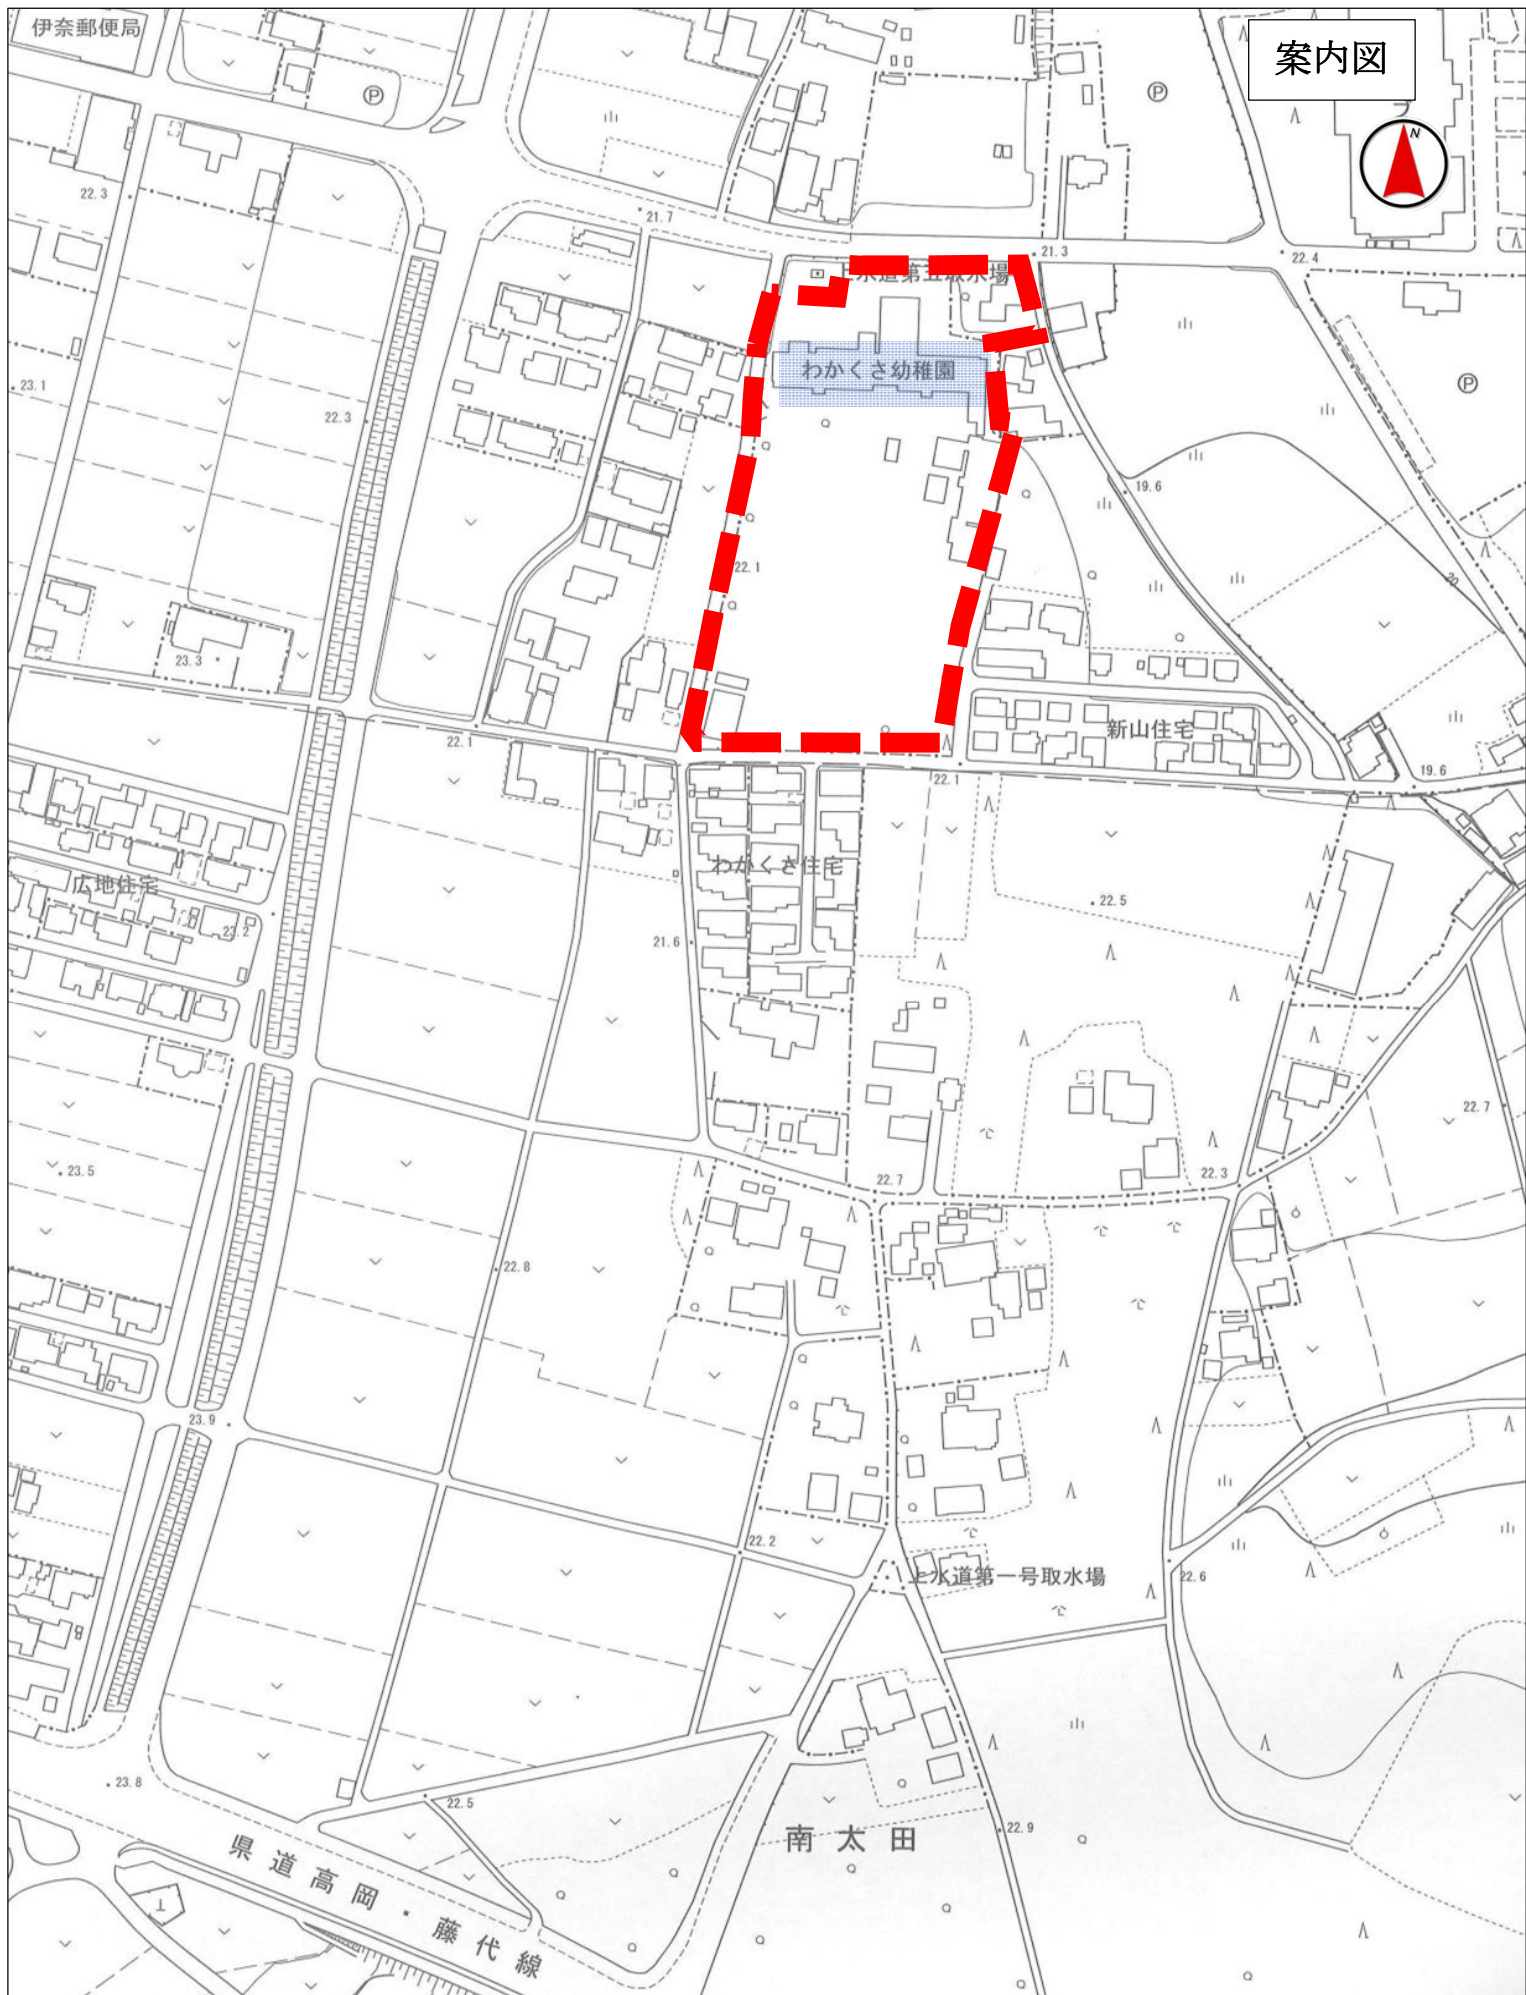

整備計画図 (案)

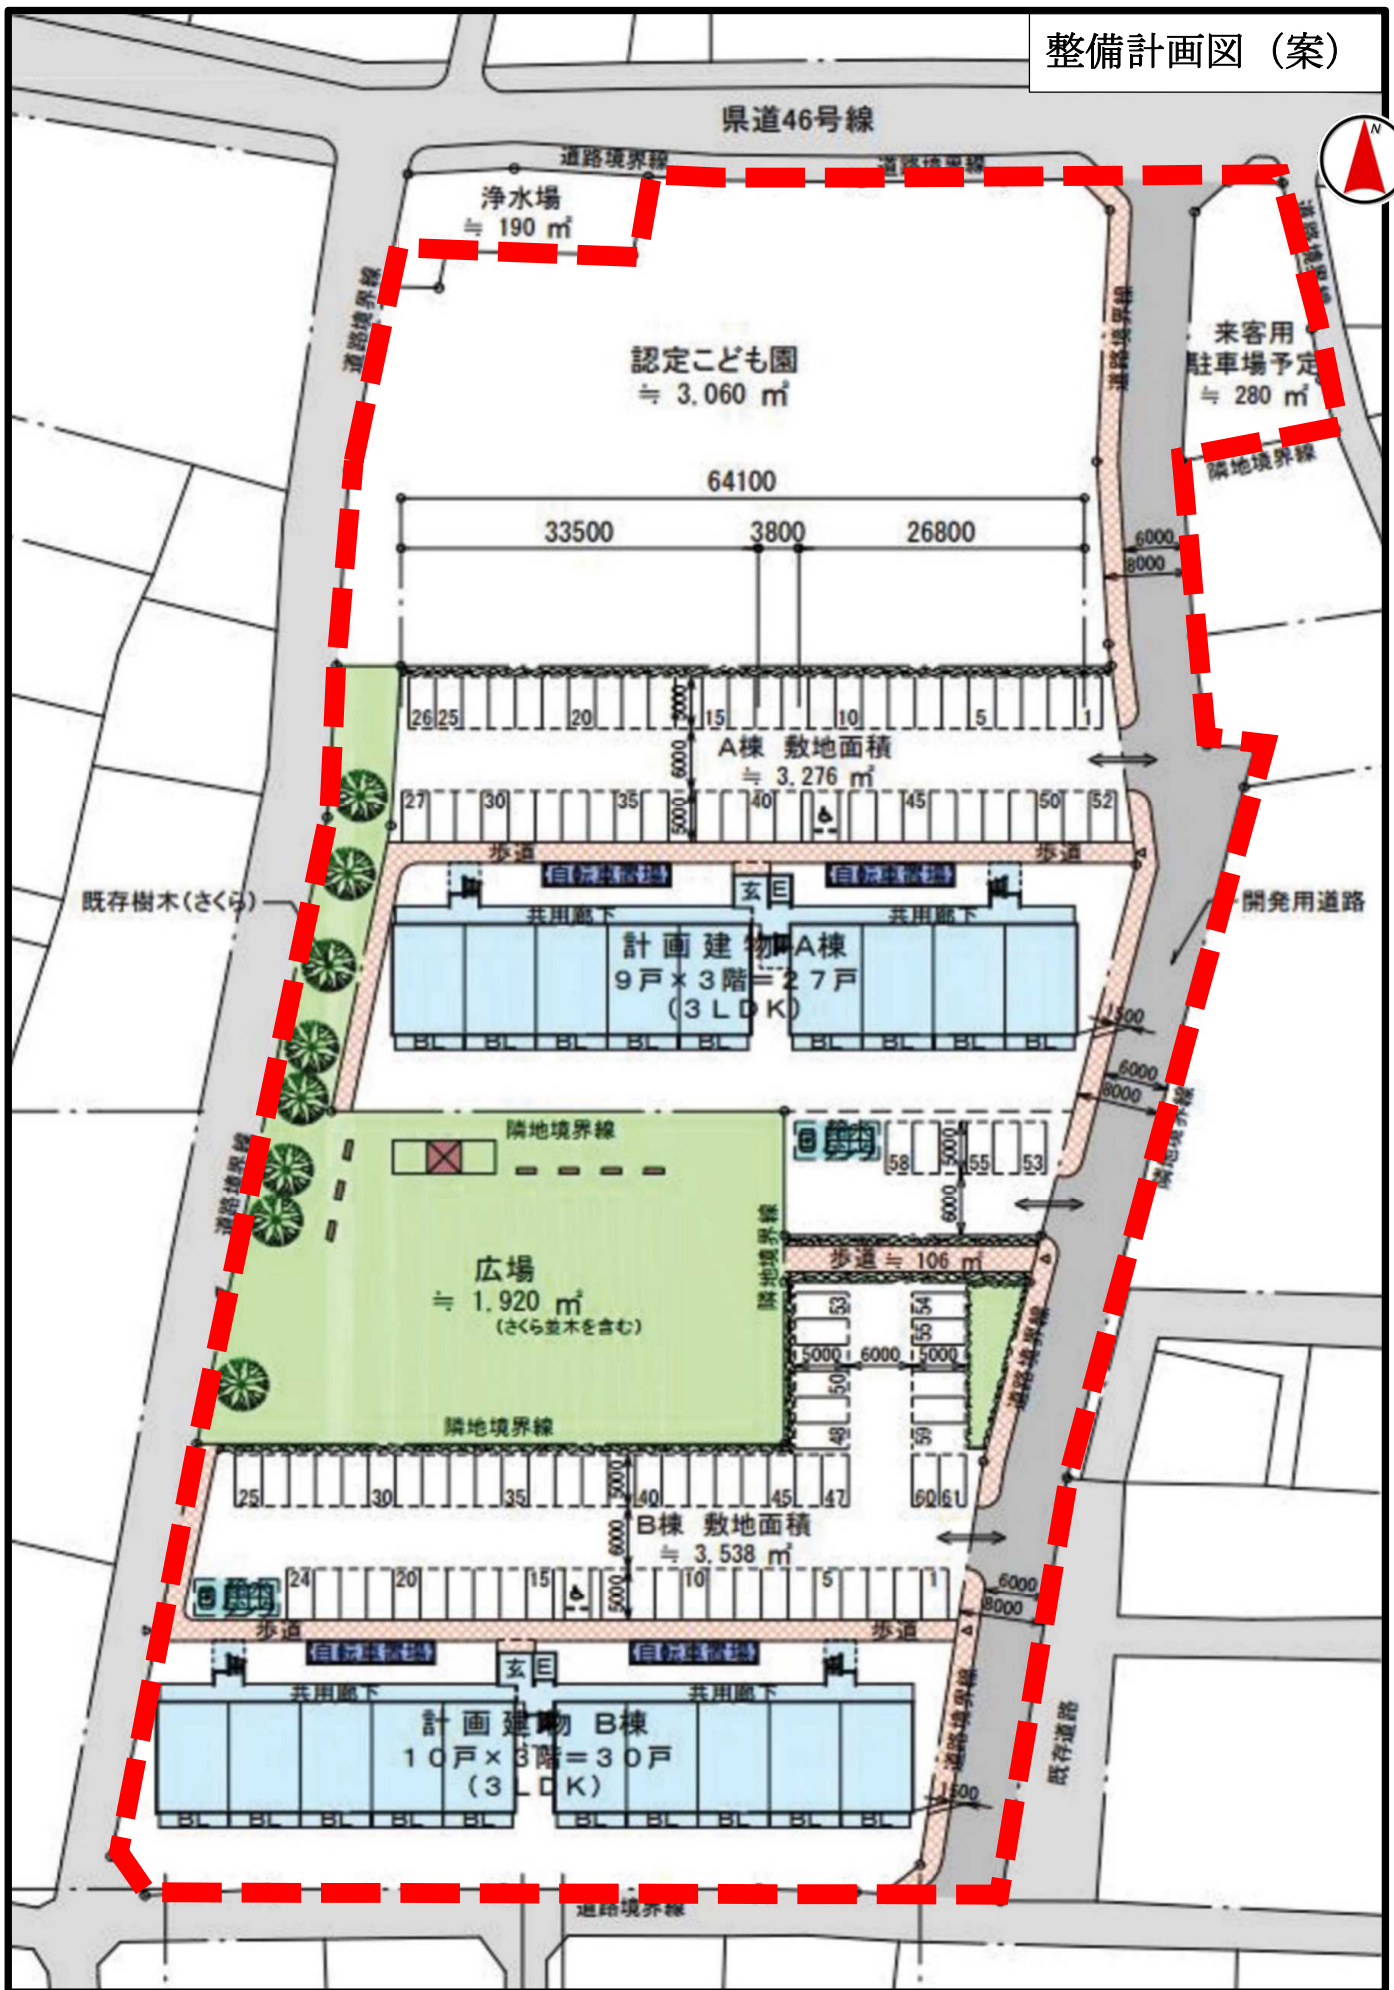

※この整備計画図 (案) は参考であり、変更することがある。