

令和 4年10月20日

# 回 覧

関 係 者 各 位

つくばみらい市 都市建設部 建設課

## 道路改良工事（小張）のお知らせ

皆様には、日頃から市土木行政の推進につきましては、特段のご協力を賜り、厚く御礼申し上げます。

さて、標記の件につきまして、下記のとおり道路改良工事を実施いたします。

なお、工事施工箇所（別紙参照）について、下記の日程で通行止めとなりますので、迂回路を通行していただくようお願いいたします。

皆様には大変なご不便とご迷惑をおかけいたしますが、ご理解とご協力いただくようお願い申し上げます。

### 記

1. 工事名 04単建第103号 道路改良工事（小張）
2. 工事場所 つくばみらい市 小張 地内
3. 工事概要 道路改良工事  
作業時間 9：00～17：00（夜間は開放いたします。）
4. 工事期間 令和 4年11月21日 ～ 令和 5年 1月31日  
（期間内でも、工事完了後は通行止めを解除し、速やかに開放いたします。）
5. 請負業者 塚本建設工業（株）  
つくばみらい市東櫛戸980-1  
Tel 0297-52-3681

※ 工事についてのお問い合わせ先  
つくばみらい市役所 建設課  
担当 須藤、長岡  
Tel 0297-58-2111(内線 5202)


# 位置图



縮尺 1 : 10000

100 50 0 100 200

# 規制図

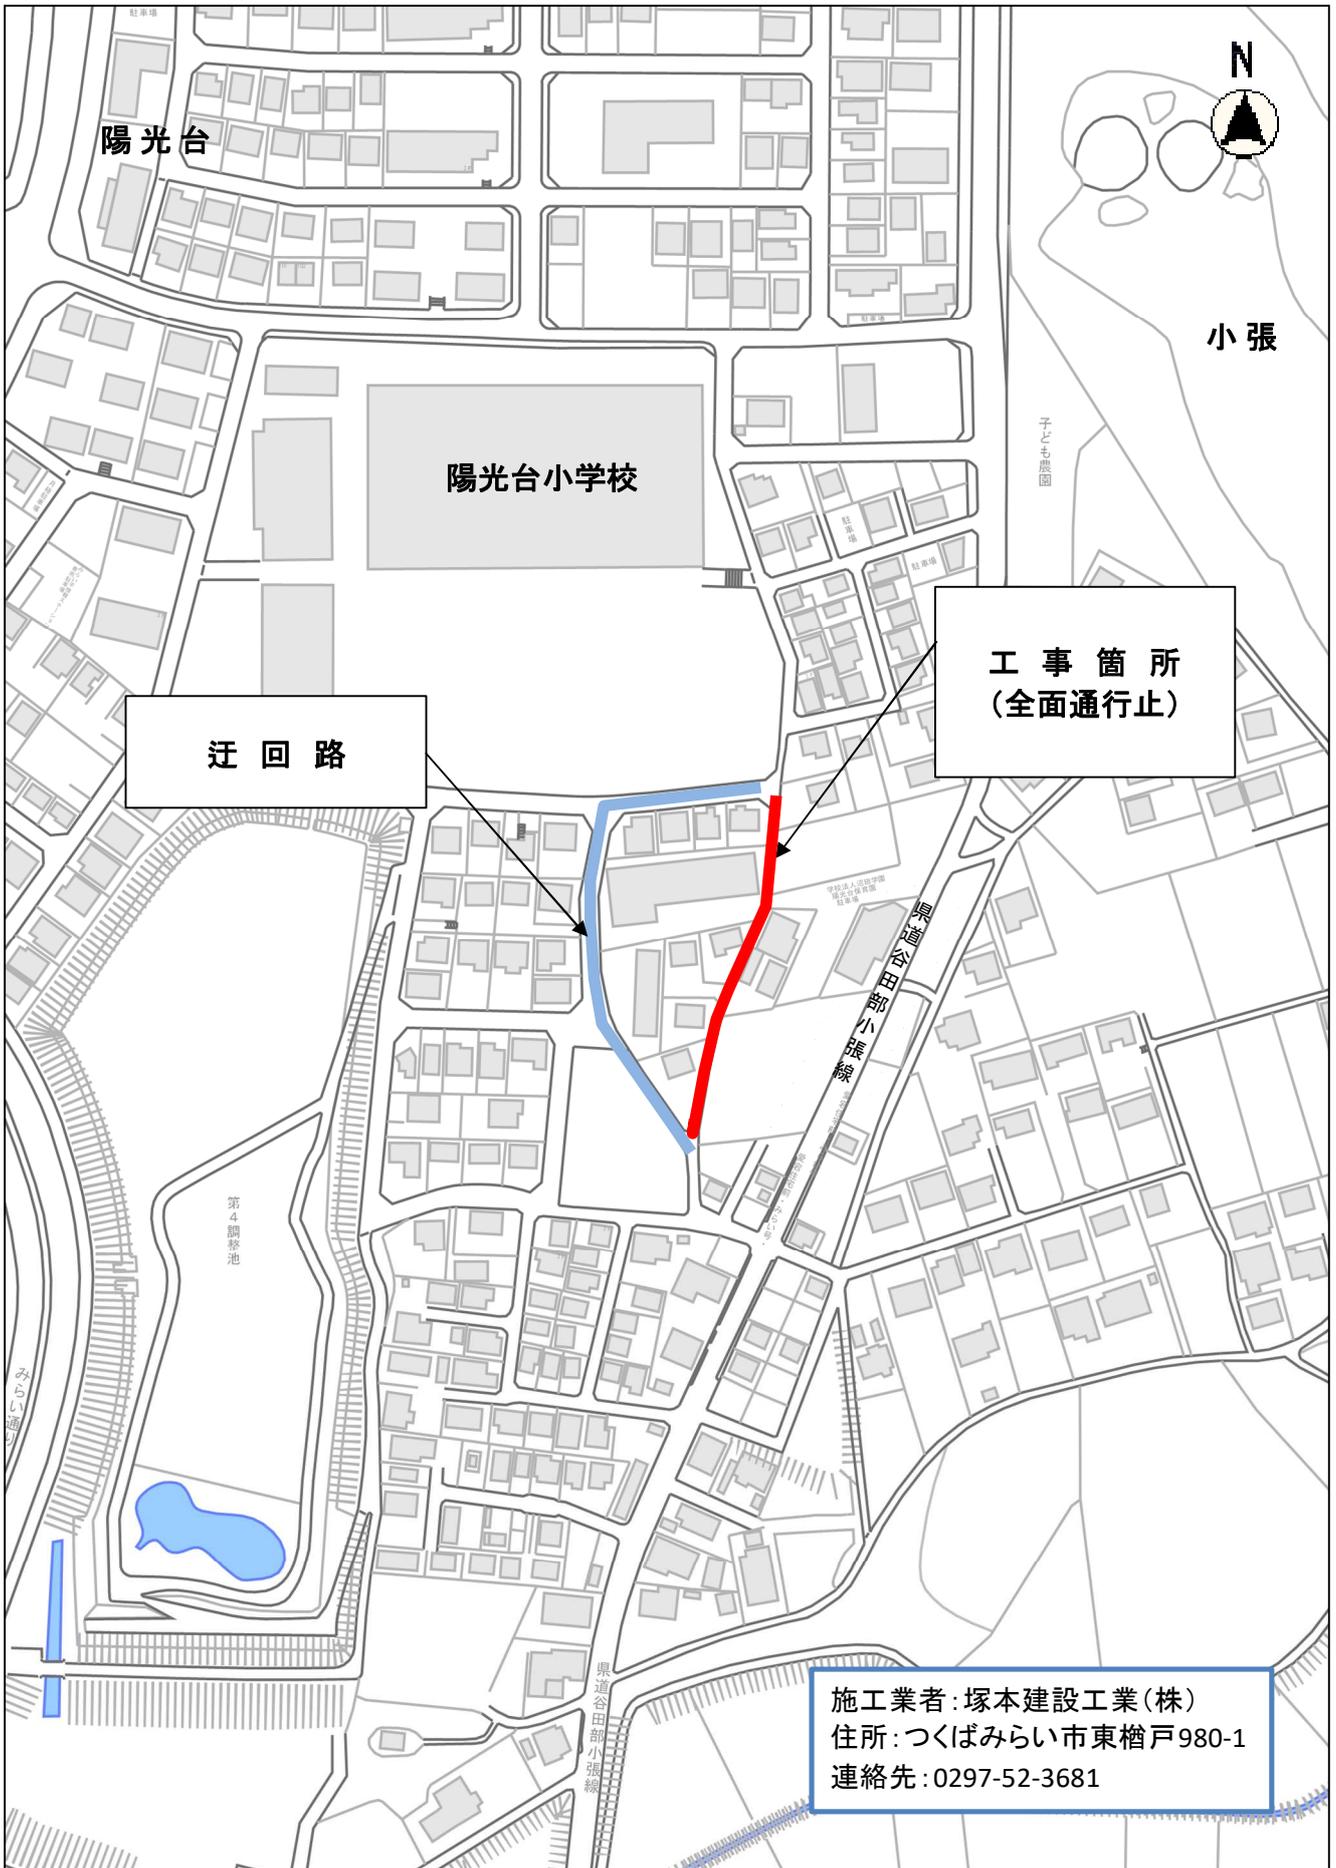

縮尺 1 : 2500

20 15 10 5 0 10 20 30 40 50 60