

令和4年11月17日

近隣地区の皆様

つくばみらい市都市建設部上下水道課


上水道工事の実施期間延長のお知らせ

この度、上水道工事の実施期間を下記のとおり延長することになりました。
また工事期間中は、別紙のとおり交通規制を行います。
近隣の皆様には大変ご迷惑をおかけしますが、ご理解、ご協力をお願いいたします。


記

| | |
|-------------|--|
| 工事名 | 04単上第8号 配水管布設替工事04-6工区 |
| 施工場所 | つくばみらい市 西櫛戸、東櫛戸 地内 (別紙「案内図」のとおり) |
| 工事期間 | (当初) 令和4年8月下旬から令和4年12月上旬まで <u>(延長) 令和4年8月下旬から令和5年1月上旬まで</u> |
| 工事概要 | ・ 上水道 配水管布設替工事 (本管) 給水管布設替工事 (本管からの引き込み管) ・ 道路舗装復旧工事 |
| 作業時間 | 午前9時から午後5時まで (昼間作業) ※作業状況や天候により多少前後します |
| 交通規制 | 車両通行止め規制(迂回路有り) (別紙「交通規制図」参照) ※歩行者・自転車については、誘導員にて対応します。 |
| 水道工事 発注者 | つくばみらい市都市建設部上下水道課 つくばみらい市役所 (谷和原庁舎2F) 電話 (代)0297-58-2111 (内線 5309) |
| 施工業者 | 株式会社 直井造園土木 (つくばみらい市日川 571) 現場代理人 遠藤 昂耶 電話 0297-52-2600 |

案内図

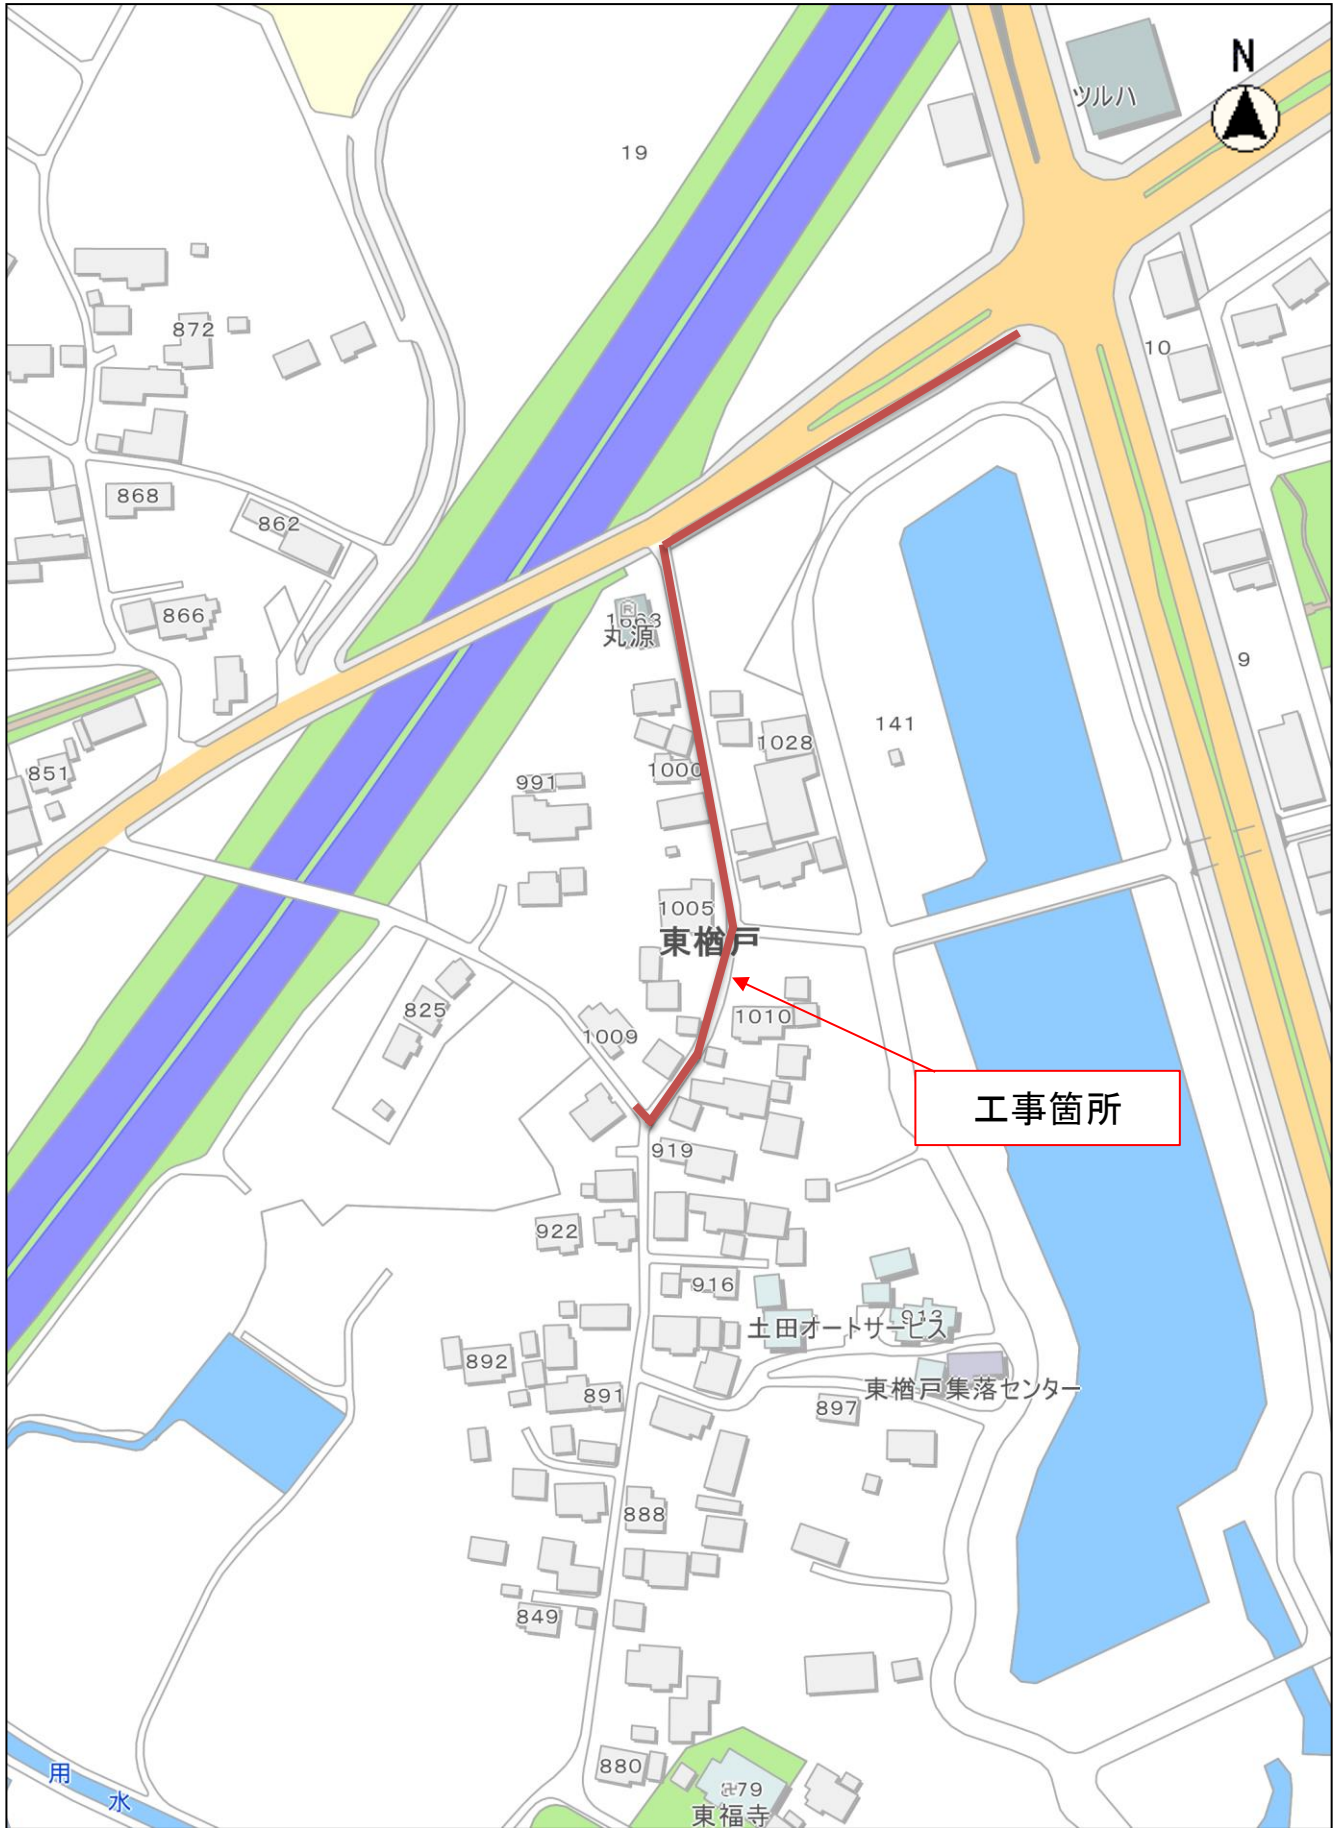

交通規制図

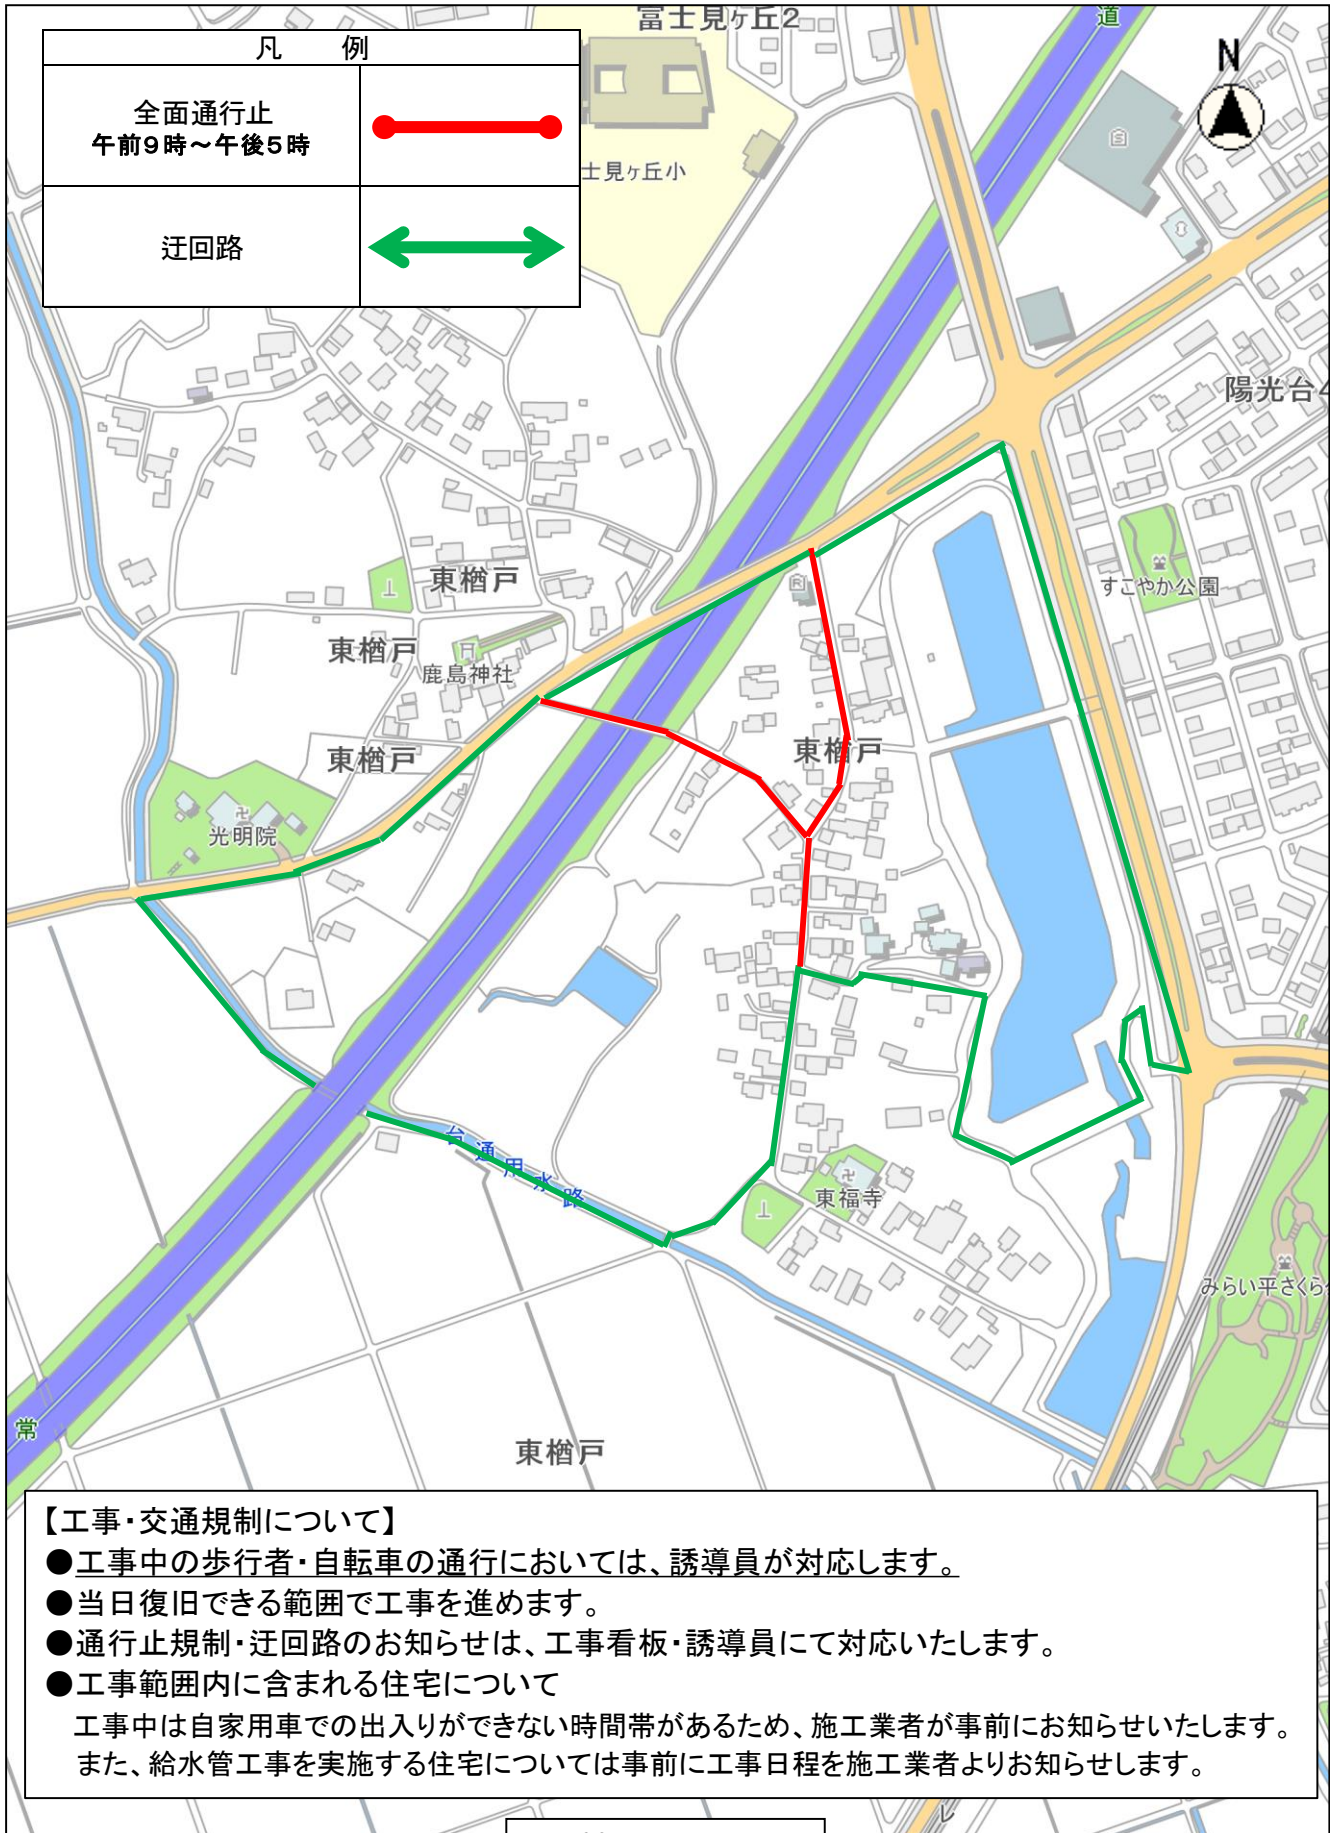

【工事・交通規制について】

- 工事中の歩行者・自転車の通行においては、誘導員が対応します。
- 当日復旧できる範囲で工事を進めます。
- 通行止規制・迂回路のお知らせは、工事看板・誘導員にて対応いたします。
- 工事範囲内に含まれる住宅について
 工事中は自家用車ででの出入りができない時間帯があるため、施工業者が事前にお知らせいたします。
 また、給水管工事を実施する住宅については事前に工事日程を施工業者よりお知らせします。

縮尺 1 : 5000

100 50 0