

令和4年12月15日

回 覧

関 係 者 各 位

つくばみらい市 都市建設部 建設課

道路排水整備工事（戸茂）のお知らせ

皆様には、日頃から市土木行政の推進につきましては、特段のご協力を賜り、厚く御礼申し上げます。

さて、標記の件につきまして、下記のとおり道路排水整備工事を実施いたします。

なお、工事施工中、裏面の区間が全面通行止めとなり、皆様には大変なご不便とご迷惑をお掛けいたしますが、ご理解とご協力いただくようお願い申し上げます。

記

1. 工 事 名 04国建第134号 道路排水整備工事（戸茂）

2. 工事箇所 つくばみらい市 戸茂 地内

3. 工事概要 道路排水整備工事

作業時間 9：00～17：00

全面通行止め（夜間は開放いたします。）

4. 工事期間 令和5年1月上旬 ～ 令和5年3月上旬
（期間内でも、工事完了後は速やかに開放いたします。）

5. 請負業者 伊奈工業株式会社
つくばみらい市城中359番地
電話0297-58-6168

【問い合わせ先】


つくばみらい市役所 谷和原庁舎

都市建設部 建設課

担当：佐藤、土田

電話：0297-58-2111（内線 5203）

案内図

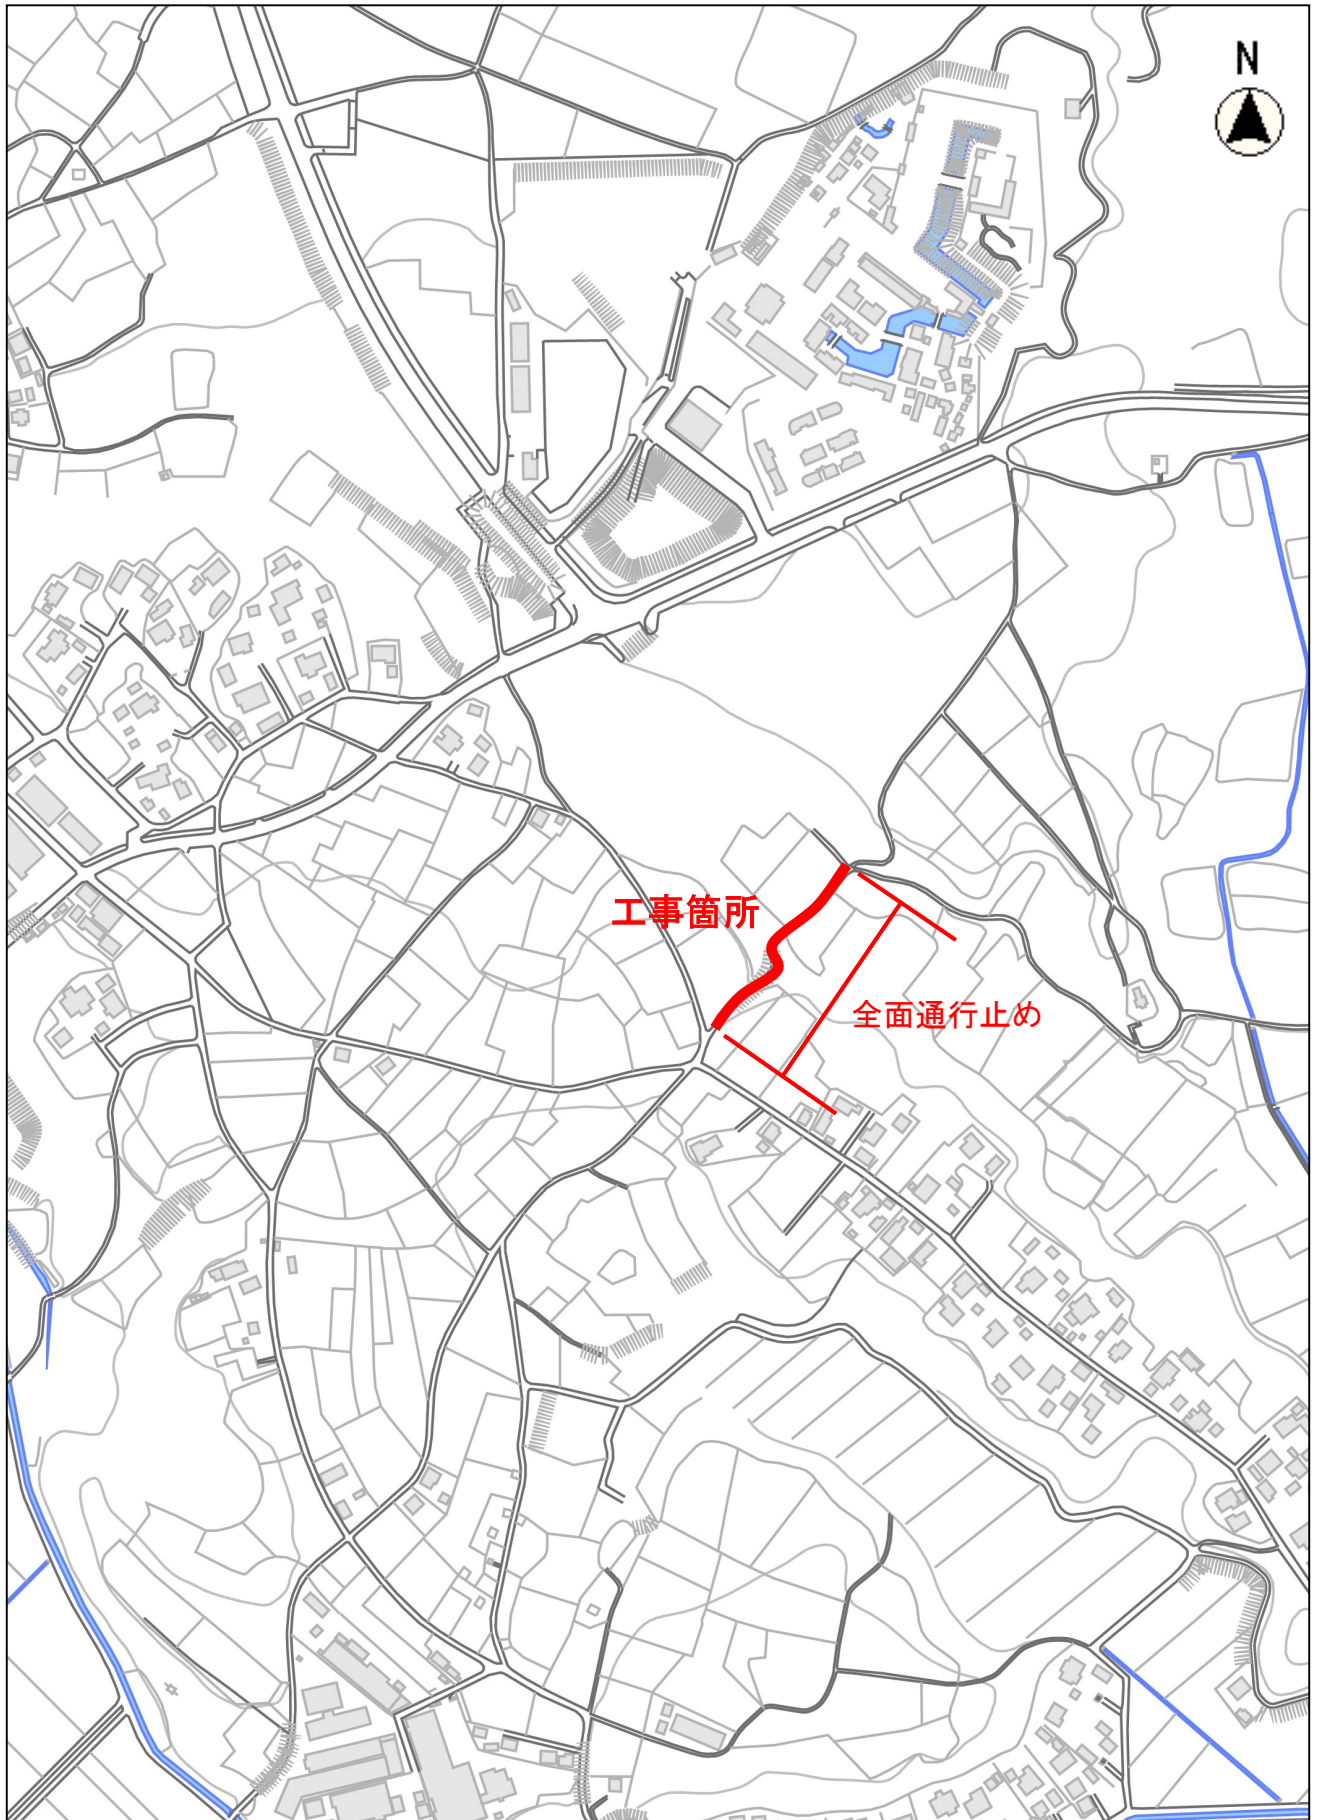

縮尺 1 : 5000

100 50 0