

令和 4年12月15日

回 覧

関 係 者 各 位

つくばみらい市 都市建設部 建設課

舗装修繕工事（紫峰ヶ丘）のお知らせ

皆様には、日頃から市土木行政の推進につきましては、特段のご協力を賜り、厚く御礼申し上げます。

さて、標記の件につきまして、下記のとおり舗装修繕工事を実施いたします。

なお、工事施工中、裏面の区間が通行規制区間となり、皆様には大変なご不便とご迷惑をお掛けいたしますが、ご理解とご協力いただくようお願い申し上げます。


記

1. 工 事 名 04単建第129号 舗装修繕工事（紫峰ヶ丘）
2. 工事箇所 つくばみらい市紫峰ヶ丘地内
3. 工事概要 舗装修繕工事

作業時間 9:00～16:00 片側交互通行（夜間は開放いたします。）
4. 工事期間 令和5年1月上旬 ～ 令和5年2月中旬
（期間内でも、工事完了後は速やかに開放いたします。）
5. 請負業者 大藤建設株式会社
つくばみらい市南548
TEL 0297-52-5434

※ 工事についてのお問い合わせ先
つくばみらい市役所 建設課
担当 土田、佐藤
TEL 0297-58-2111(内線 5203)

位置図

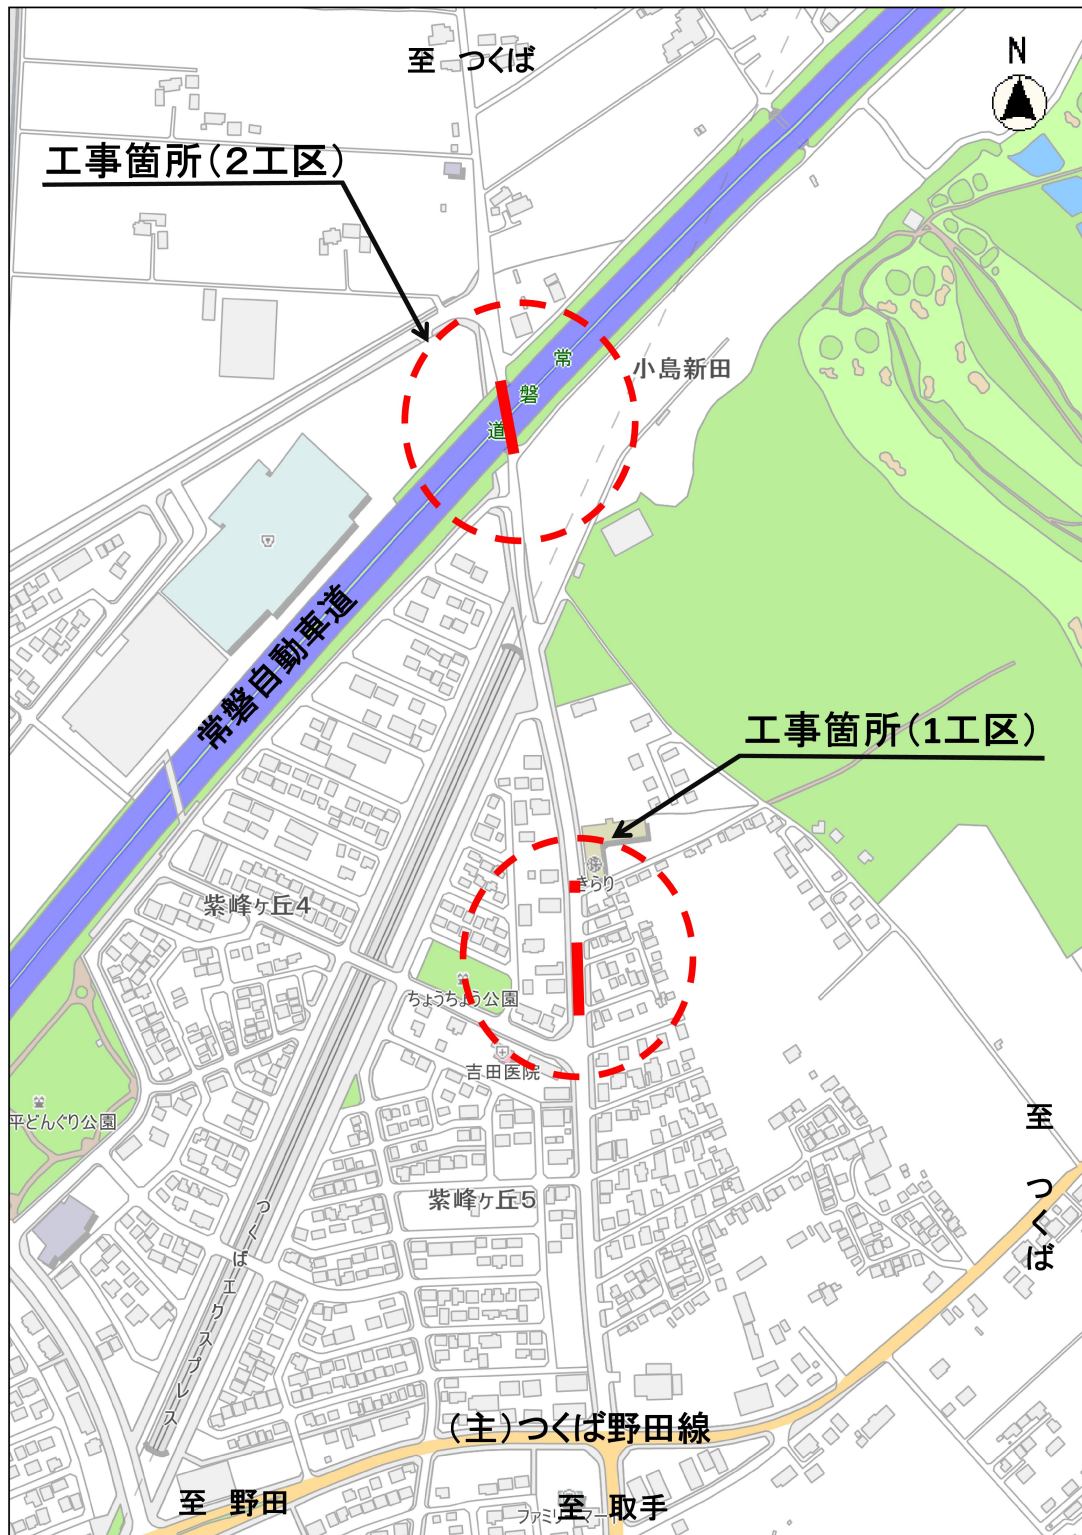

縮尺 1 : 5000

100 50 0