


福岡工業団地
 福岡工業団地第2期地区（約70.3ha）
 の開発エリアを含めた拠点の広がり
 を表します。

圏央道
 （仮称）つくばSICの開通、都市軸道路
 （つくば市との接続箇所）の開通、福岡工
 業団地開発の進展で、よりの土地利用構
 想との結びつきが強くなる圏央道を、グ
 ランドデザインに示します。

つくばみらいSIC周辺
 令和5年度の開通を目指して進めて
 いるスマートインターチェンジの周
 辺開発について、複合産業拠点とし
 て表します。

みらい平市民センター
 令和3年8月24日に開所した市
 民センターを、新しいサービス・
 交流の拠点として位置づけます。

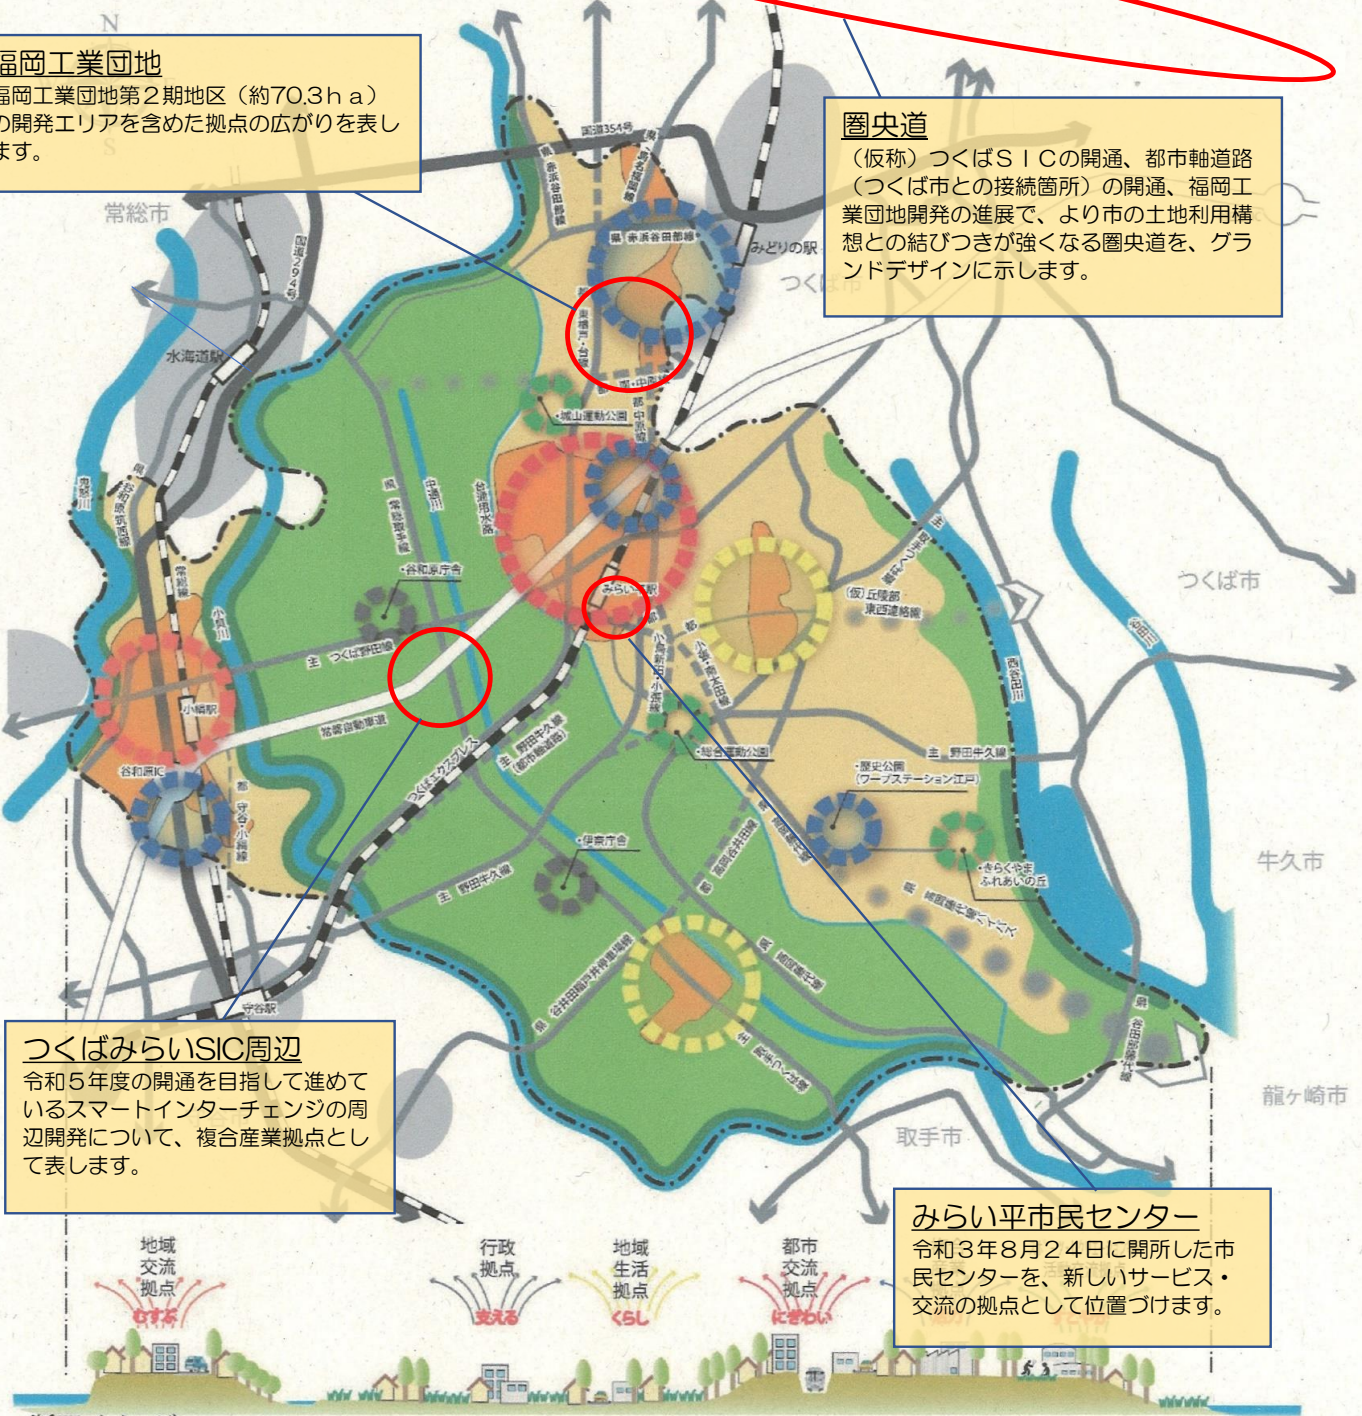

断面イメージ

凡例

--- 行政区境界	— 自動車専用道路	— 国道	— 市道・都市計画道路
— 鉄道	— 河川	— 県道・都市計画道路	(----) は計画路線を表す
			(-----) は構想路線を表す
■ 都市的利用地域	■ 環境保全地域	● 都市交流拠点	● 複合産業拠点
■ 集落・緑地環境地域	■ 近隣自治体市街地	● 地域交流拠点	● スポーツレクリエーション等活動交流拠点
■ 集落・田園環境地域		● 地域生活拠点	● 行政拠点