


【添付資料②】 道路整備状況図

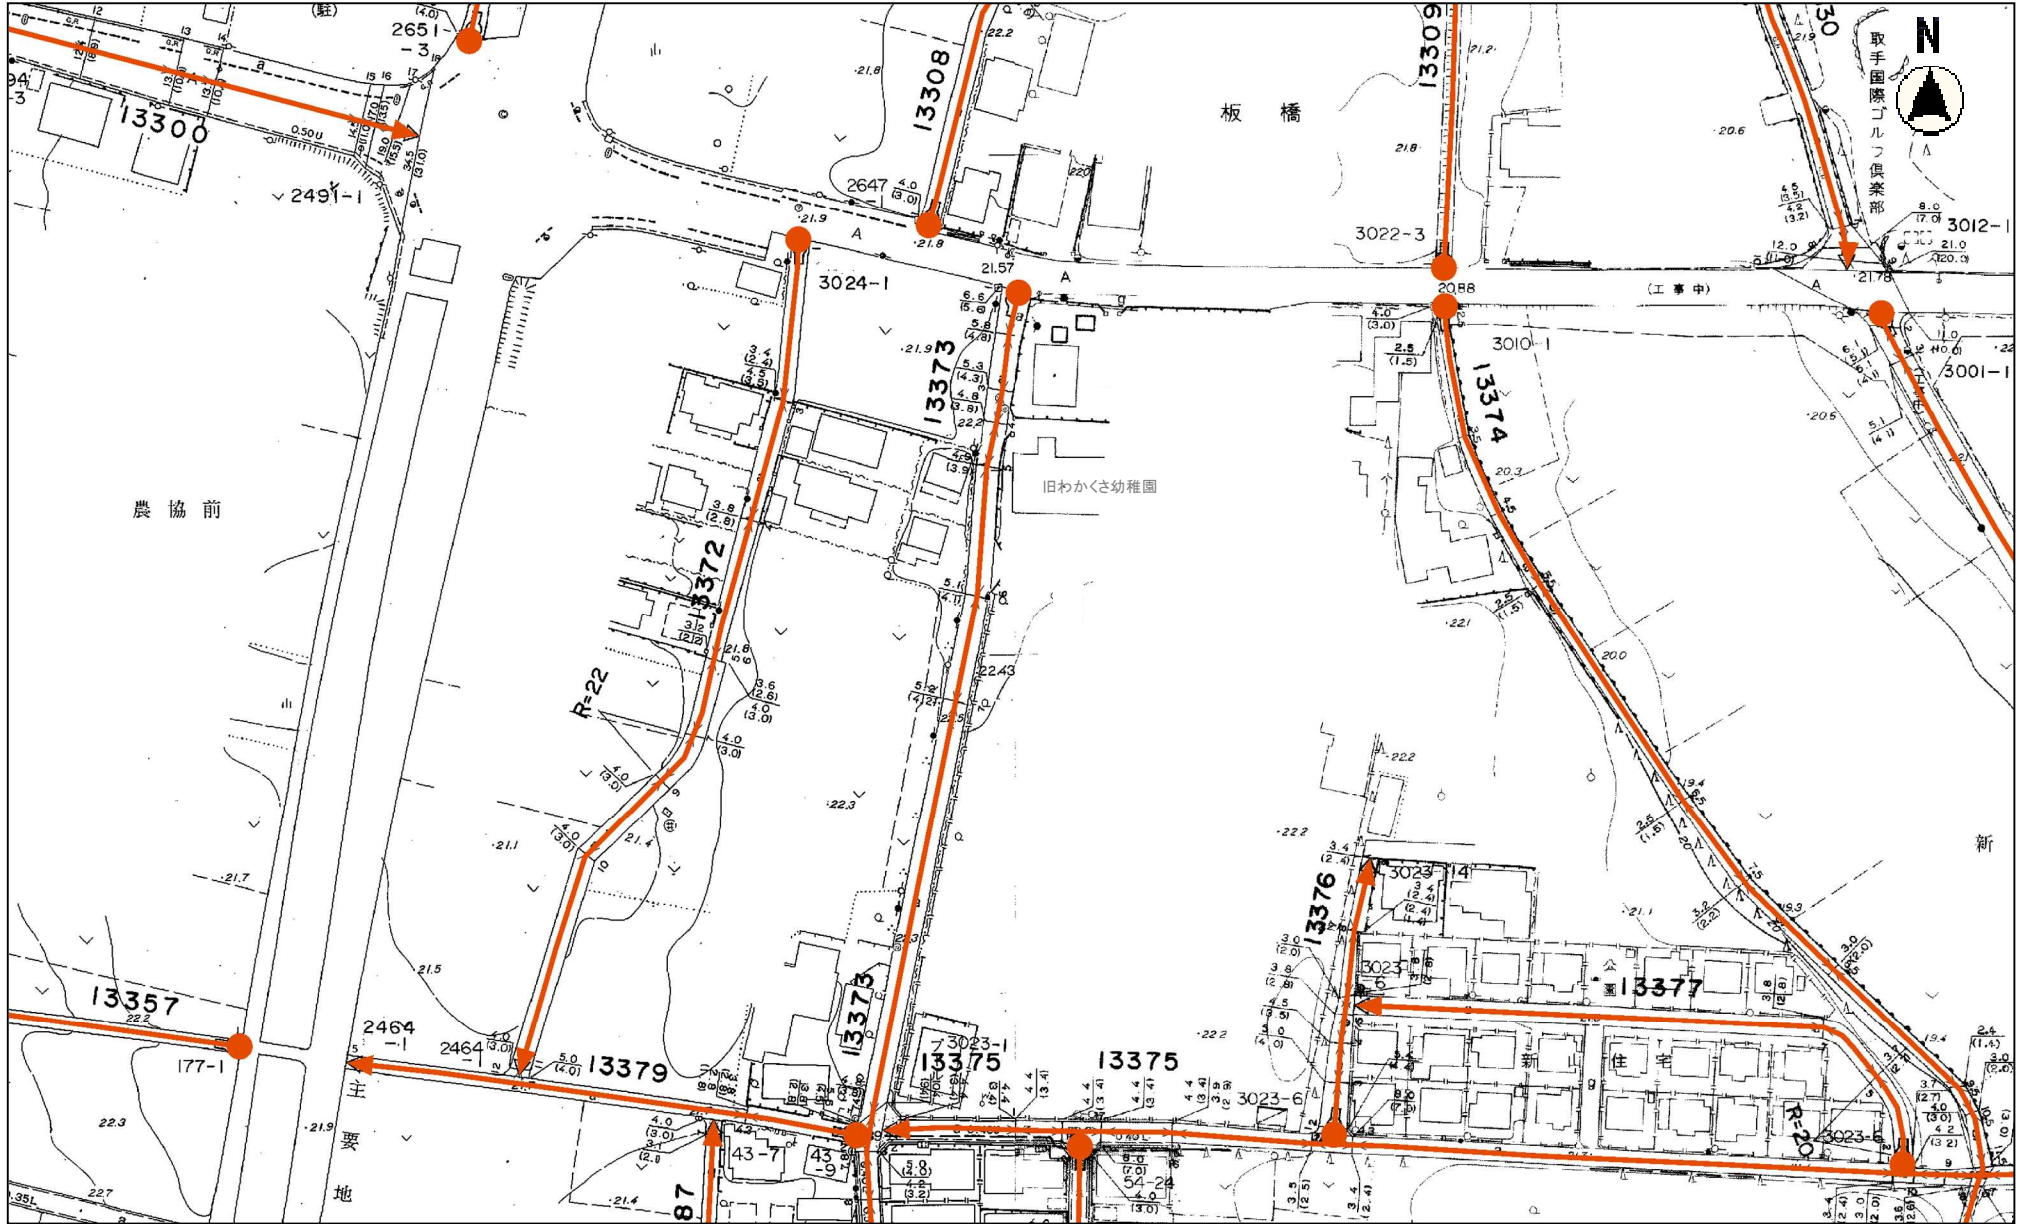

縮尺 1 : 1500
 0 5 10 20 30 40