

令和5年7月20日



近隣の皆様へ

つくばみらい市都市建設部上下水道課

下水道工事の実施のお知らせ

時下、ますますご清祥のこととお慶び申し上げます。また、日頃より市行政に対し、ご協力を賜り厚くお礼申し上げます。

この度、令和5年度の下水道工事を下記のとおり実施することとなりました。

つきましては、工事期間中の交通規制等、大変ご迷惑をおかけしますが、ご協力くださいますようお願い申し上げます。


記

1. 工事名 05 国公下第 2 号・05 単公下第 5 号合併 マンホール蓋改築工事
(絹の台)
2. 工事場所 つくばみらい市 絹の台 地内 (裏面参照)
3. 工事予定期間 令和 5 年 9 月上旬から令和 5 年 11 月末まで
4. 工事概要 マンホール蓋改築工事 22 箇所
※交通規制方法は片側交互通行 (歩行者通行可) 規制とします。
5. 作業時間 夜間工事：午後 9：00 から午前 5：00 まで
昼間工事：午前 9：00 から午後 5：00 まで
※作業時間は作業内容により前後する場合があります。
6. 施工業者 株式会社新みらい (つくばみらい市絹の台 2-2-3)
現場代理人 小林 幸広
電話 0297-34-1088

【問い合わせ先】

つくばみらい市役所 谷和原庁舎
都市建設部 上下水道課
担当：又来・石引 (内線：5304)
TEL 0297-58-2111

位置図

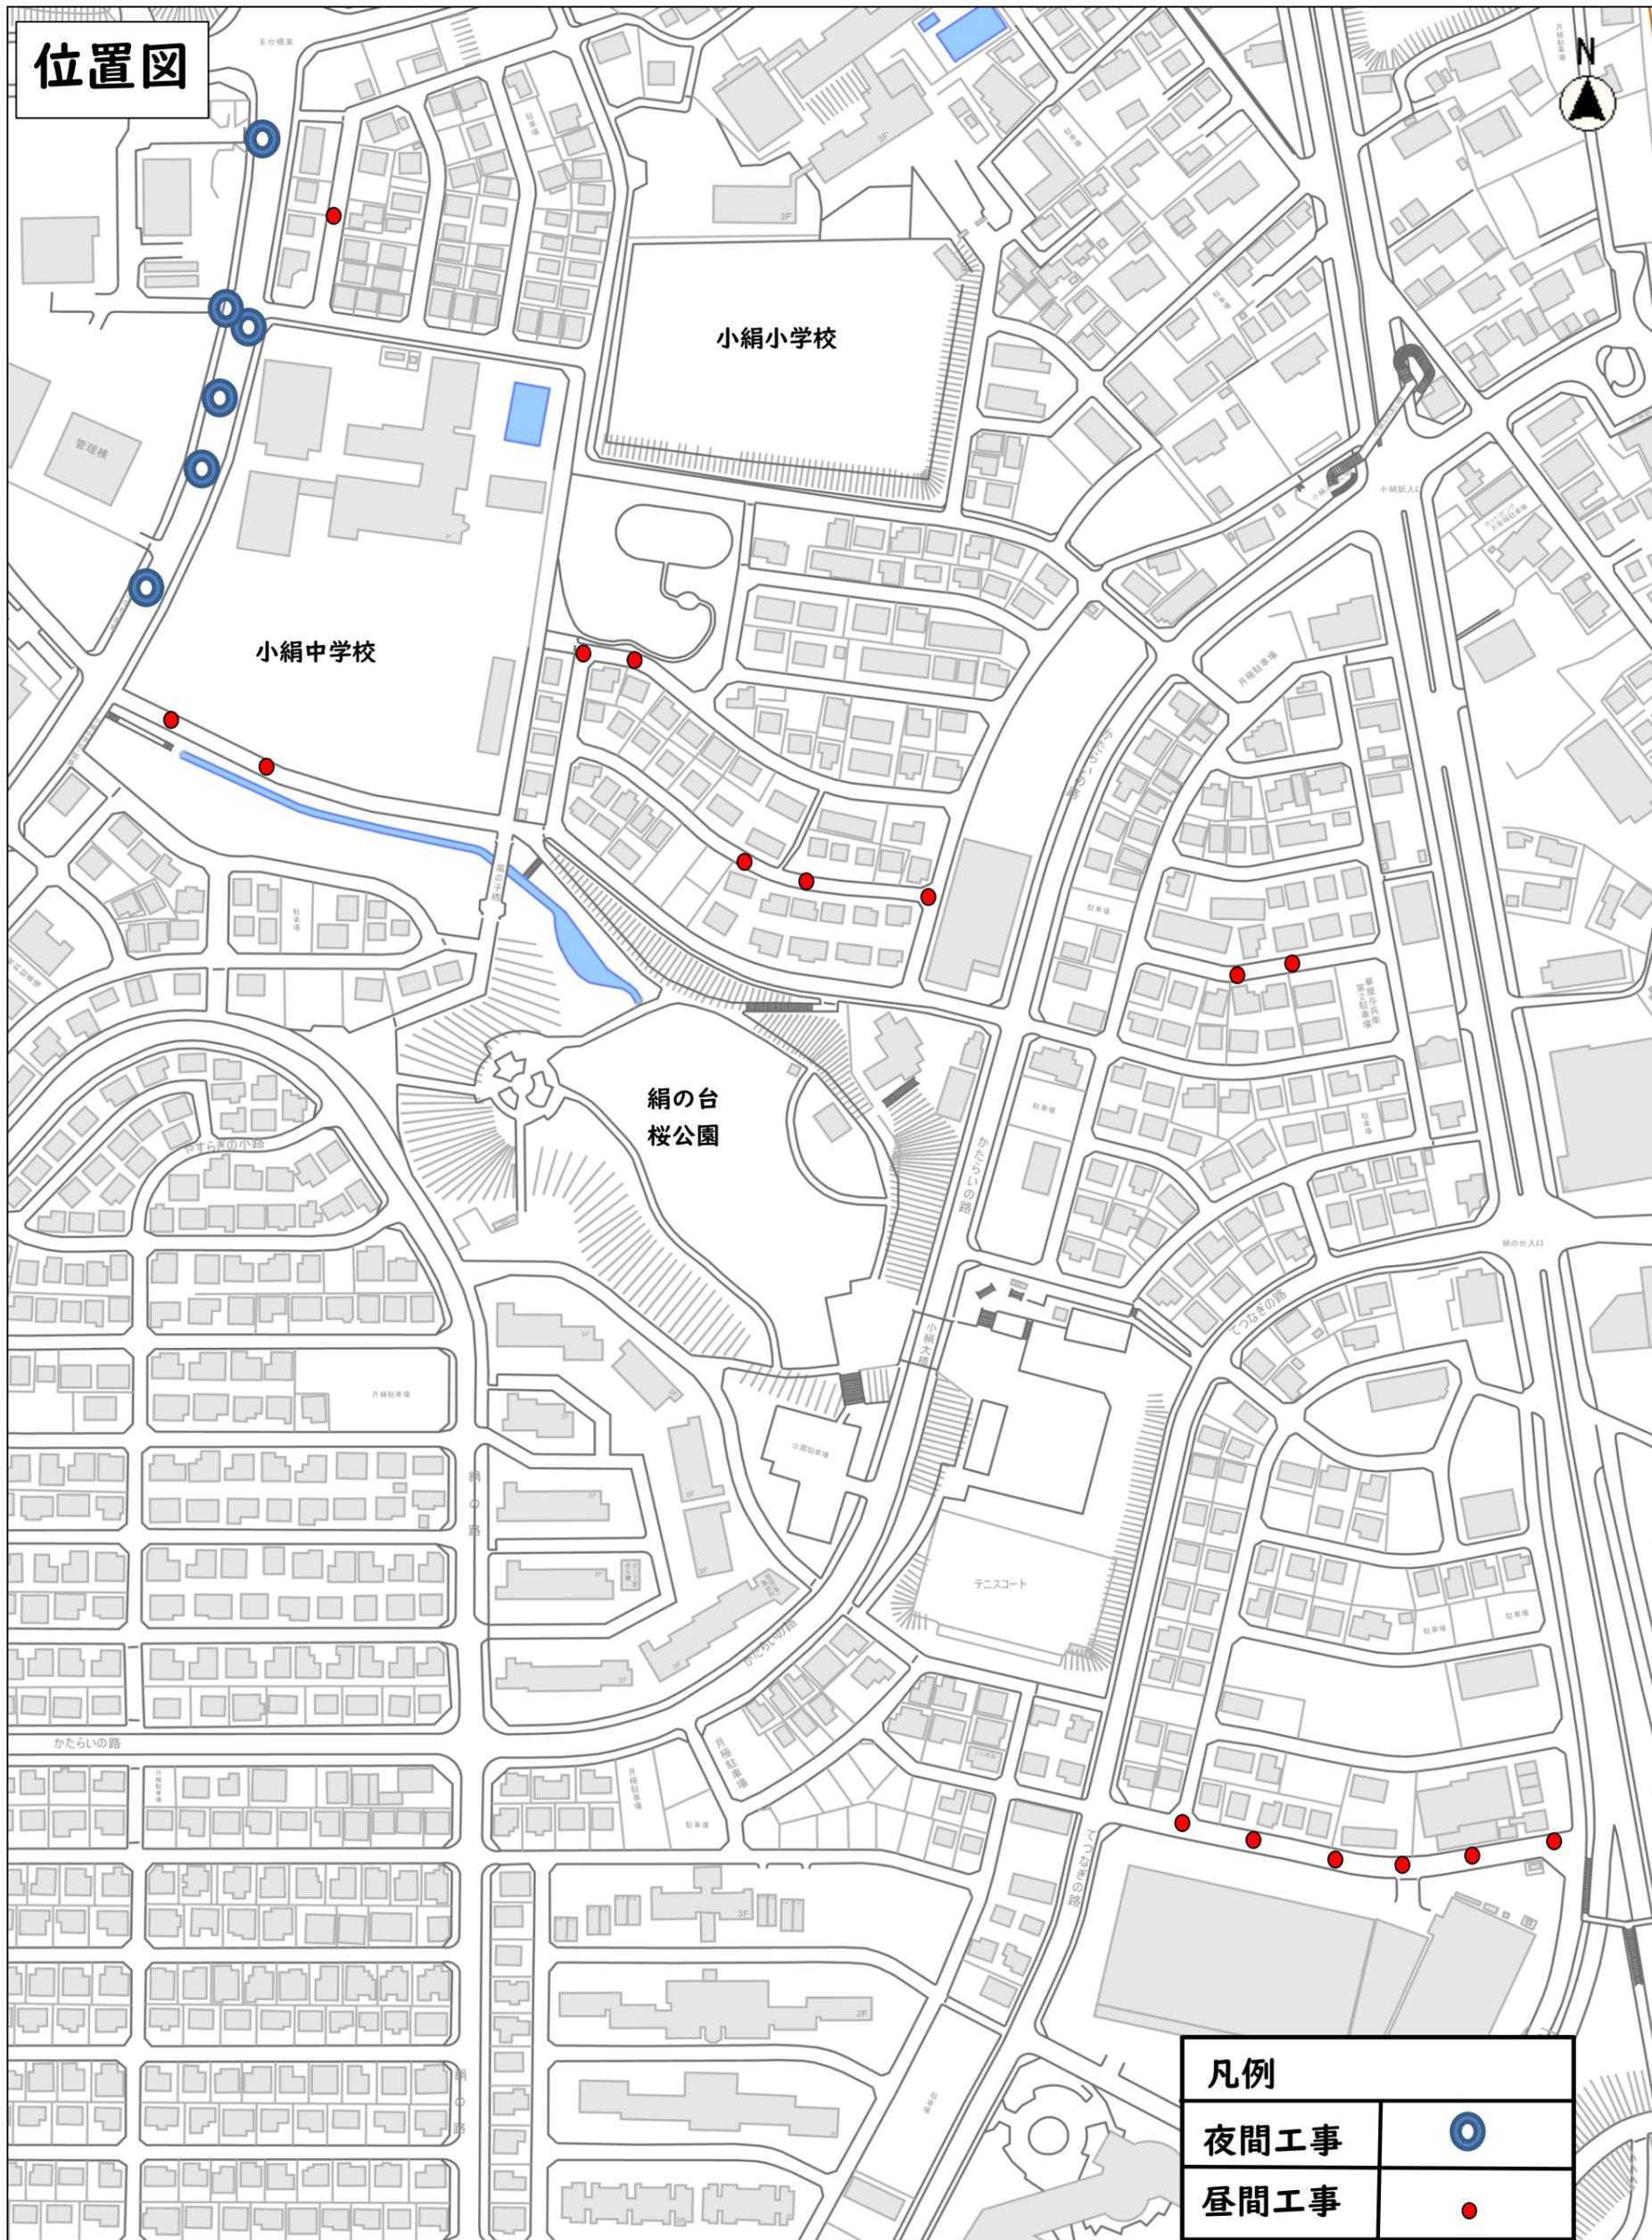

凡例

夜間工事



昼間工事



縮尺 1 : 2500

