

令和 5年 8月17日

# 回 覧

関 係 者 各 位

つくばみらい市 都市建設部 建設課

## 通学路安全対策工事（福岡）のお知らせ

皆様には、日頃から市土木行政の推進につきましては、特段のご協力を賜り、厚く御礼申し上げます。

さて、標記の件につきまして、下記のとおり通学路の安全対策工事を実施いたします。


なお、工事施工中、別紙の区間が通行規制区間となり、皆様には大変なご不便とご迷惑をお掛けいたしますが、ご理解とご協力いただくようお願い申し上げます。

### 記

1. 工事名 05国建第48号 通学路安全対策工事（福岡）
2. 工事場所 つくばみらい市 福岡 地内外
3. 工事概要 通学路安全対策工事  
作業時間 9:00～17:00  
原則片側交互通行状況により全面通行止め  
（夜間は開放いたします。）
4. 工事期間 令和 5年 8月28日 ～ 令和 5年12月8日  
（期間内でも、工事完了後は速やかに開放いたします。）
5. 請負業者 株式会社 茨交  
つくば市谷田部6597番地の3  
TEL 029-836-6751


※ 工事についてのお問い合わせ先  
つくばみらい市役所 建設課  
担当 須藤、島田  
TEL 0297-58-2111(内線 5202)

# 位置図

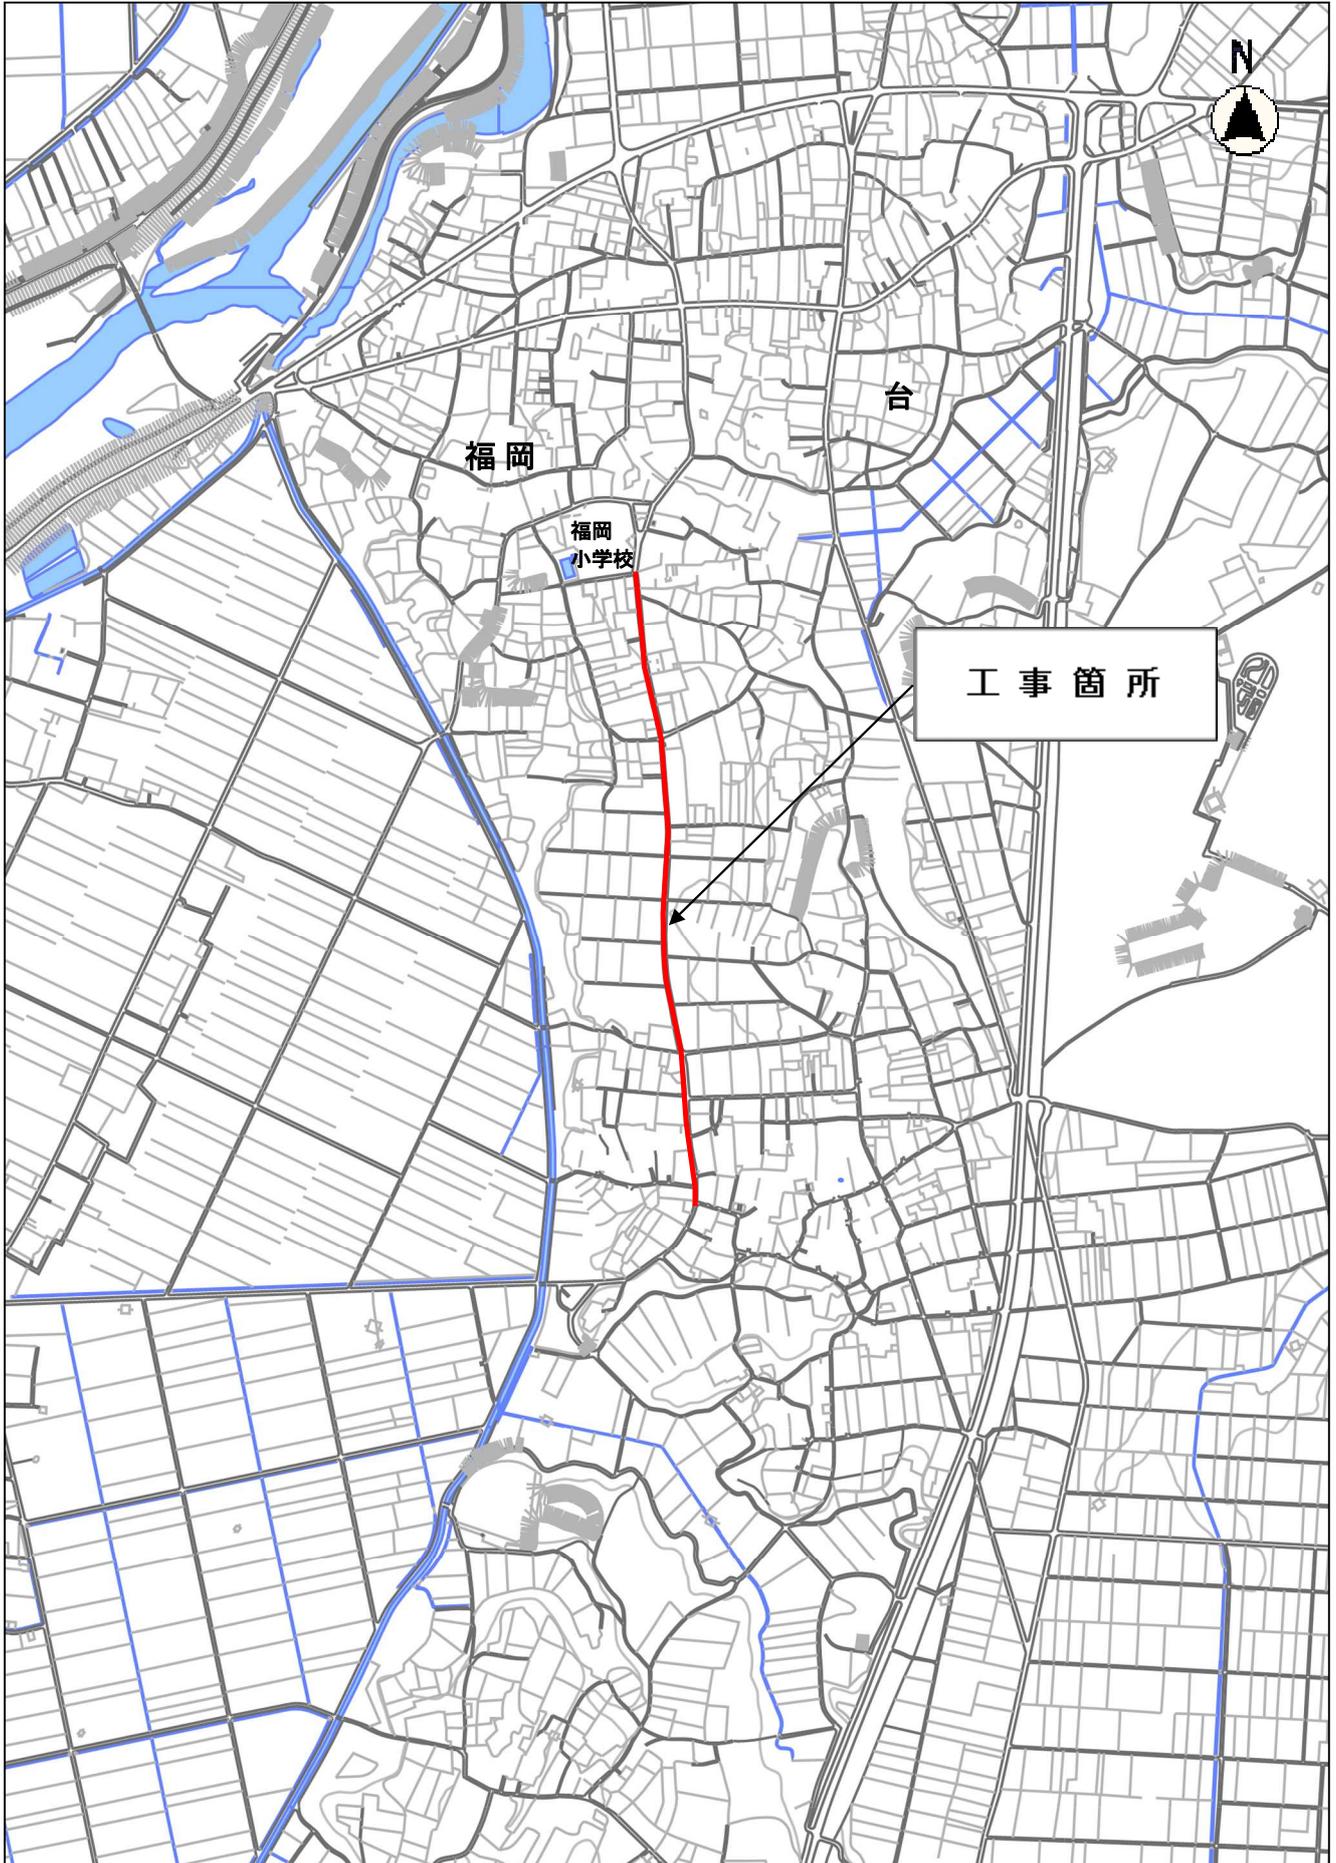

縮尺 1 : 10000  
100 50 0 100 200

# 規 制 図

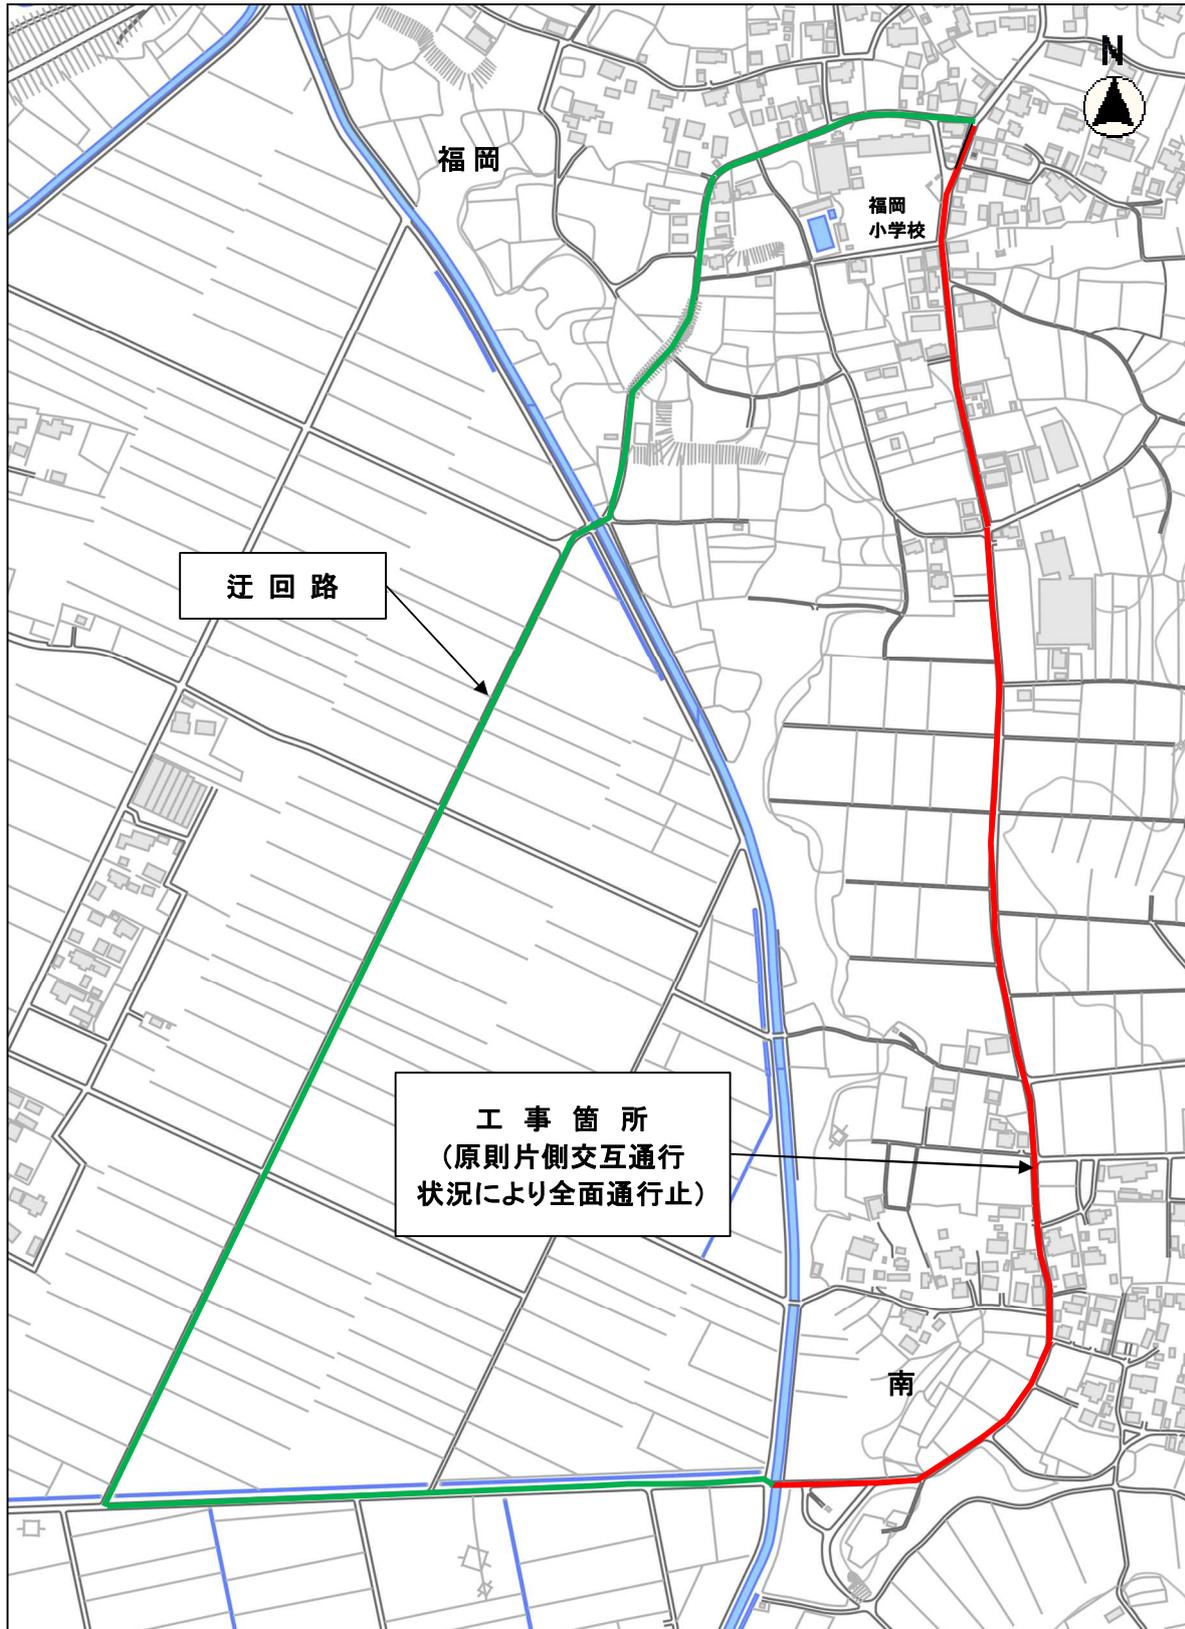

縮尺 1 : 5000

100 50 0

施工業者:株式会社 茨交  
住所:つくば市東谷田部6597番地の3  
連絡先:029-836-6751