


◎(仮称)みらい平児童クラブ 施設平面図

内装工事期間:令和6年1月初旬から令和6年2月末

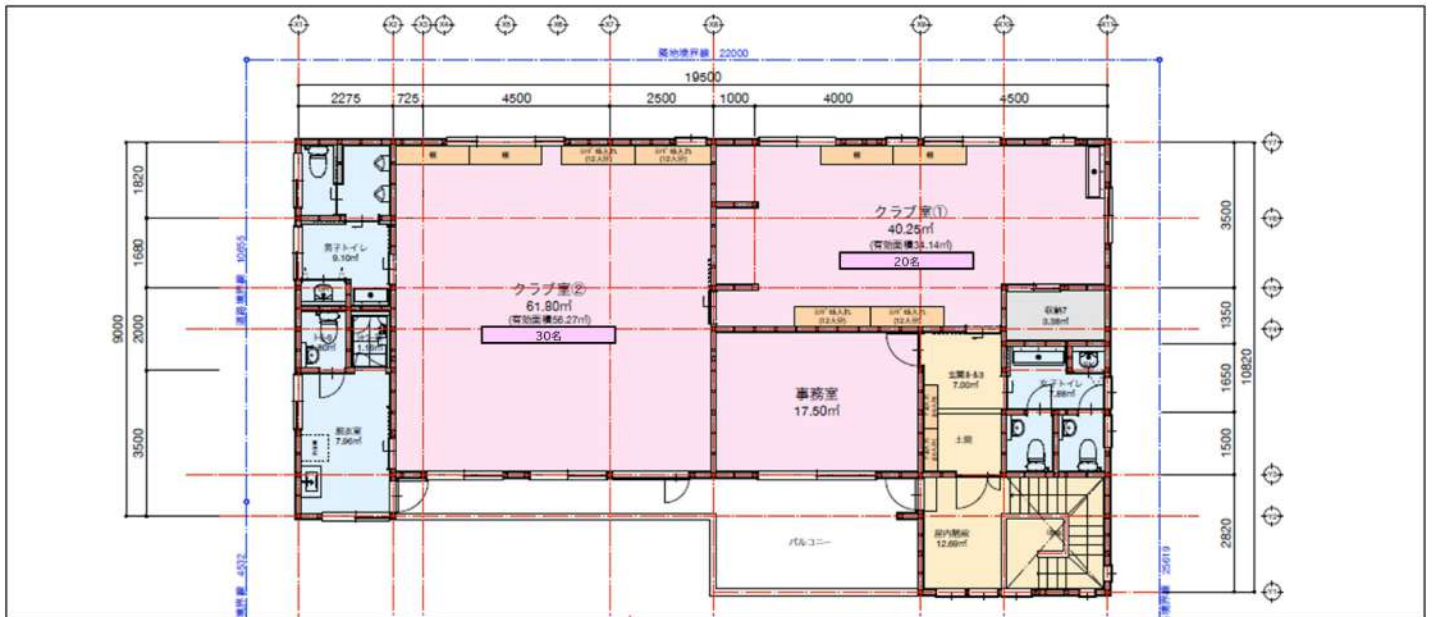

◎現況写真

外観①



クラブ室1-① クラブ室1-② クラブ室2-①



クラブ室2-②

