

令和 6年 2月15日

# 回 覧

関 係 者 各 位

つくばみらい市 都市建設部 建設課

## 道路工事（台）のお知らせ

皆様には、日頃から市土木行政の推進につきましては、特段のご協力を賜り、厚く御礼申し上げます。

さて、標記の件につきまして、下記のとおり道路工事を実施いたします。

なお、工事施工中、裏面の工事箇所が通行規制区間となり、皆様には大変なご不便とご迷惑をお掛けいたしますが、ご理解とご協力いただきますようお願い申し上げます。


### 記

1. 工事名 05国建第155号 道路舗装工事（台）  
05国建第156号 道路標識設置工事（台）
2. 工事場所 つくばみらい市台地内
3. 工事概要 道路舗装工事（株新みらい）  
道路標識設置工事（ライナー建設株）  
作業時間 9:00～17:00 片側交互通行（夜間は開放いたします。）
4. 工事期間 令和6年2月下旬 ～ 令和6年3月下旬  
（期間内でも、工事完了後は速やかに開放いたします。）
5. 請負業者 株式会社 新みらい  
つくばみらい市絹の台2-2-3  
TEL 0297-34-1088  
ライナー建設株式会社  
下妻市堀籠1471-1  
TEL 0296-43-3997

#### 【問い合わせ先】

つくばみらい市役所 谷和原庁舎  
都市建設部建設課  
担当：土田・佐藤  
TEL 0297-58-2111(内線 5203)

位置図

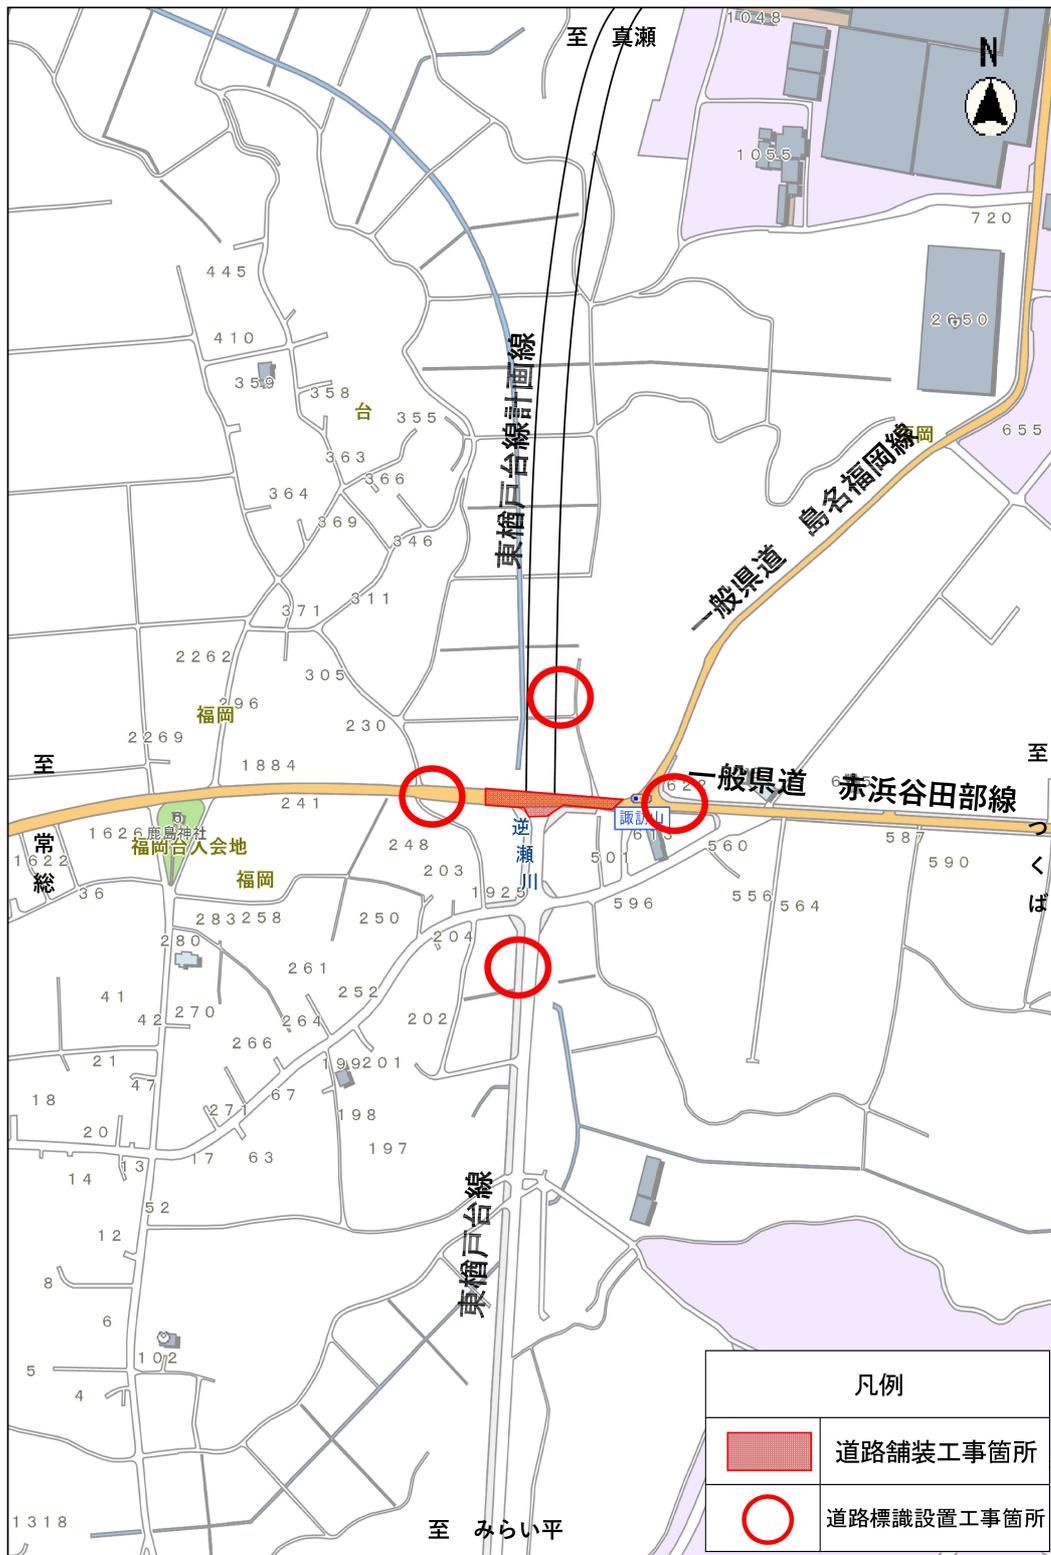

縮尺 1 : 5000

100 50 0