



つくばみらい市告示第42号

下水道事業受益者負担金の賦課対象区域について、つくばみらい市下水道事業受益者負担に関する条例第5条の規定に基づき、令和6年度に賦課する区域を別紙のとおり告示する。

令和6年 4月 1日

つくばみらい市長

小田川 浩



つくばみらい市下水道事業受益者負担金賦課対象区域について

1. 賦課する年月日

令和6年 4月 1日


2. 賦課対象区域

つくばみらい市南、新戸の一部  
地番は別紙のとおり

市	大字	字	番地
つくばみらい市	南	字東坪	717-4
つくばみらい市	南	字屋敷尻	924-4
つくばみらい市	南	字西坪	923
つくばみらい市	南	字屋敷尻	721
つくばみらい市	南	字屋敷尻	721-口
つくばみらい市	南	字東坪	717-2
つくばみらい市	南	字東坪	717-5
つくばみらい市	南	字東坪	717-6
つくばみらい市	南	字観音前	723
つくばみらい市	南	字前田	895
つくばみらい市	南	字屋敷尻	920-1
つくばみらい市	南	字屋敷尻	920-3
つくばみらい市	南	字屋敷尻	921
つくばみらい市	南	字屋敷尻	920-2
つくばみらい市	南	字西坪	919
つくばみらい市	南	字東坪	715
つくばみらい市	南	字東坪	714
つくばみらい市	南	字屋敷尻	930
つくばみらい市	南	字東坪	720
つくばみらい市	南	字東坪	720-1
つくばみらい市	南	字権現前	2159-2
つくばみらい市	南	字中道東	561
つくばみらい市	南	字中道西	707-1
つくばみらい市	南	字中道西	707-2
つくばみらい市	南	字中道西	707-3
つくばみらい市	南	字中道	2146-2
つくばみらい市	南	字中道	2146-3
つくばみらい市	南	字垣根添	545
つくばみらい市	南	字垣根添	546
つくばみらい市	南	字東坪	712
つくばみらい市	南	字観音裏	554
つくばみらい市	南	字垣根添	552-1
つくばみらい市	南	字屋敷尻	718
つくばみらい市	南	字屋敷尻	718-1
つくばみらい市	南	字東坪	717-1
つくばみらい市	南	字東坪	719
つくばみらい市	南	字東坪	711
つくばみらい市	南	字東坪	720-3
つくばみらい市	新戸	字上	1099-1
つくばみらい市	新戸	字上	1099-4
つくばみらい市	新戸	字上	1099-5
つくばみらい市	新戸	字芦戸	1639-1
つくばみらい市	新戸	字芦戸	1639-3
つくばみらい市	新戸	字芦戸	1639-4

伊奈第4分区

供用開始面積 0.33ha

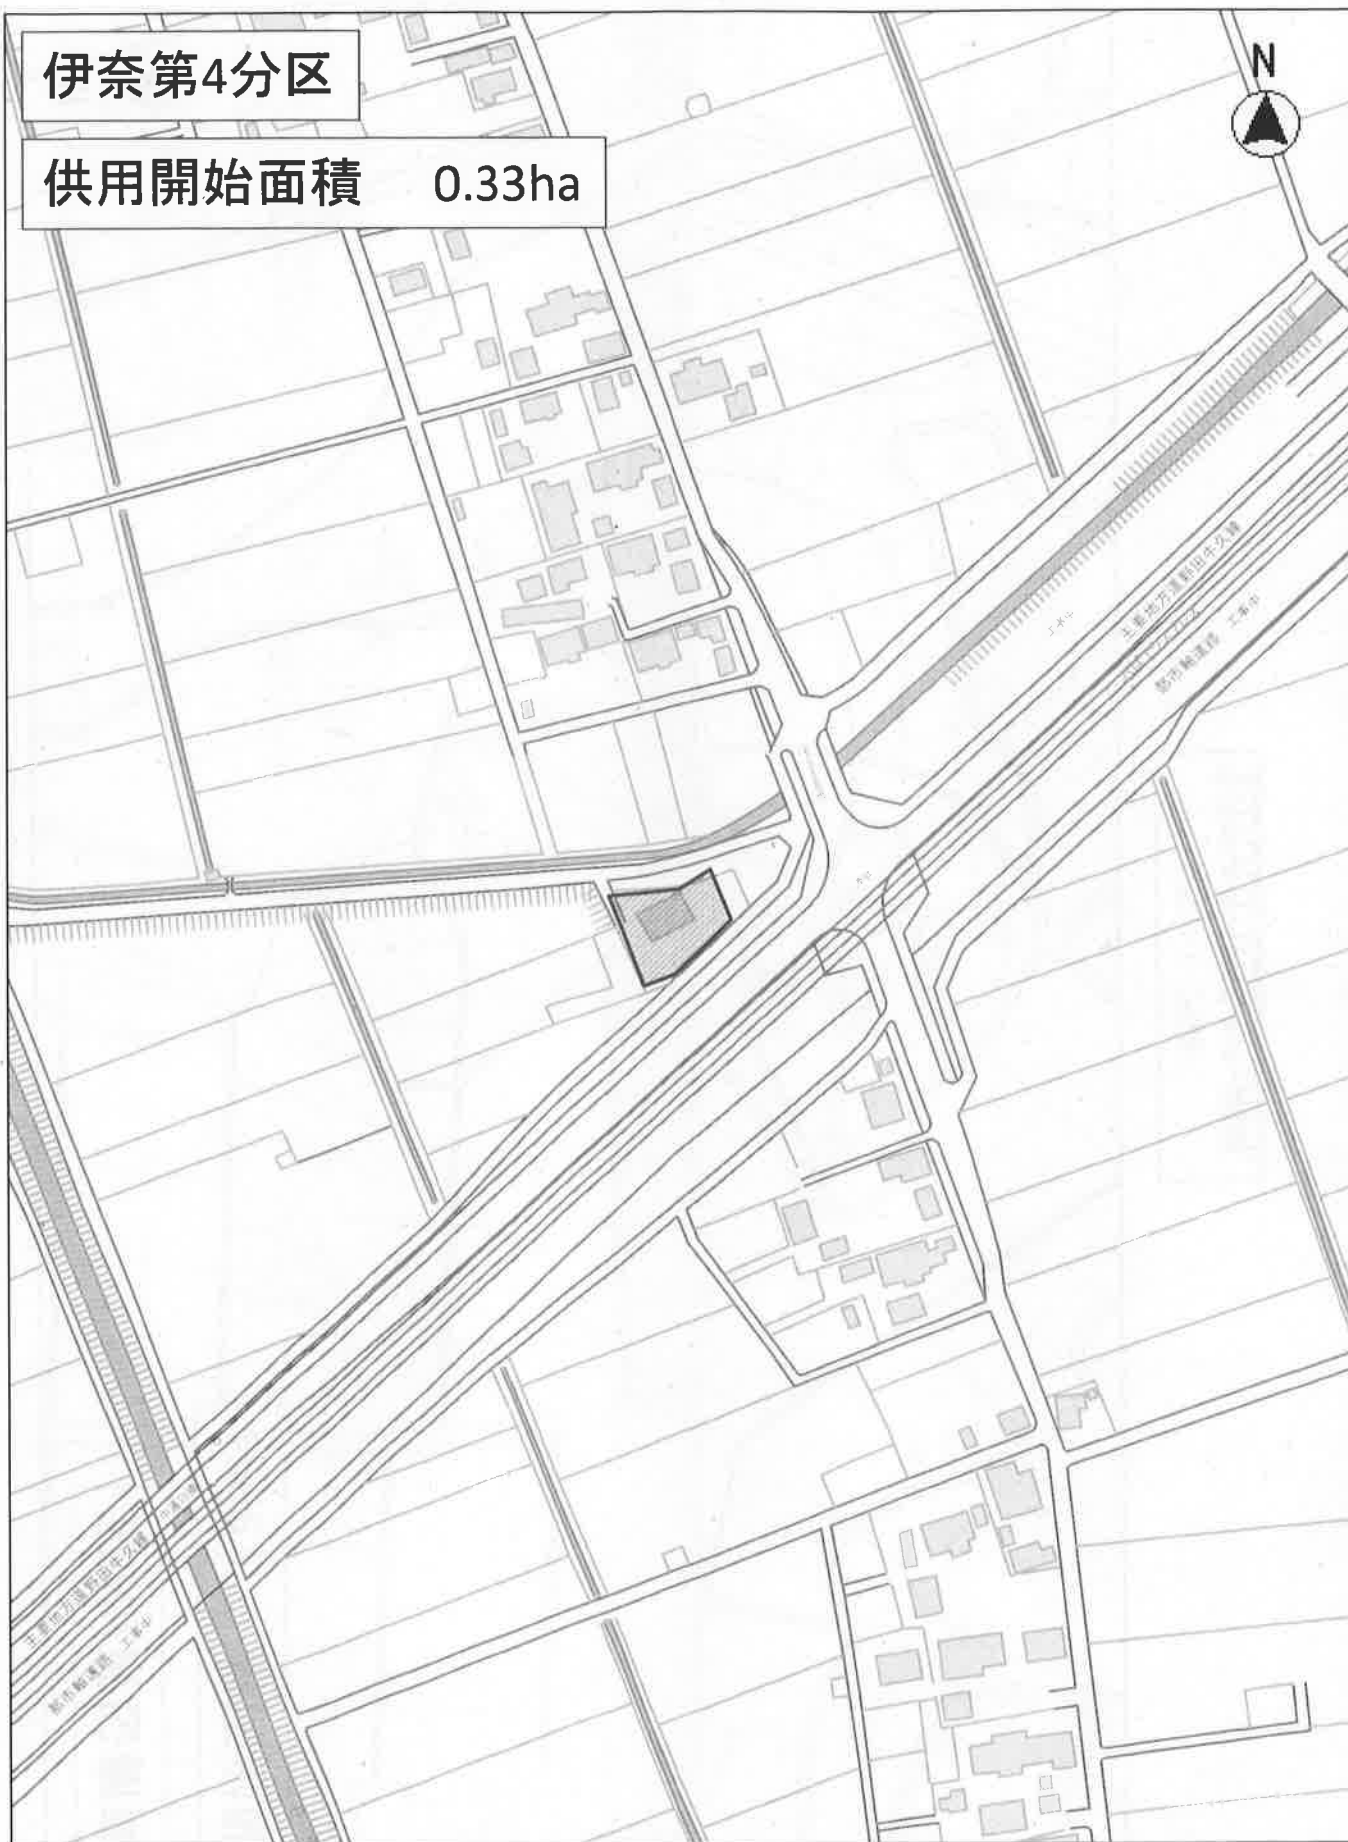


縮尺 1 : 2500

0 10 20 30 40 50 60

福岡南周辺第1分区

供用開始面積 3.99ha

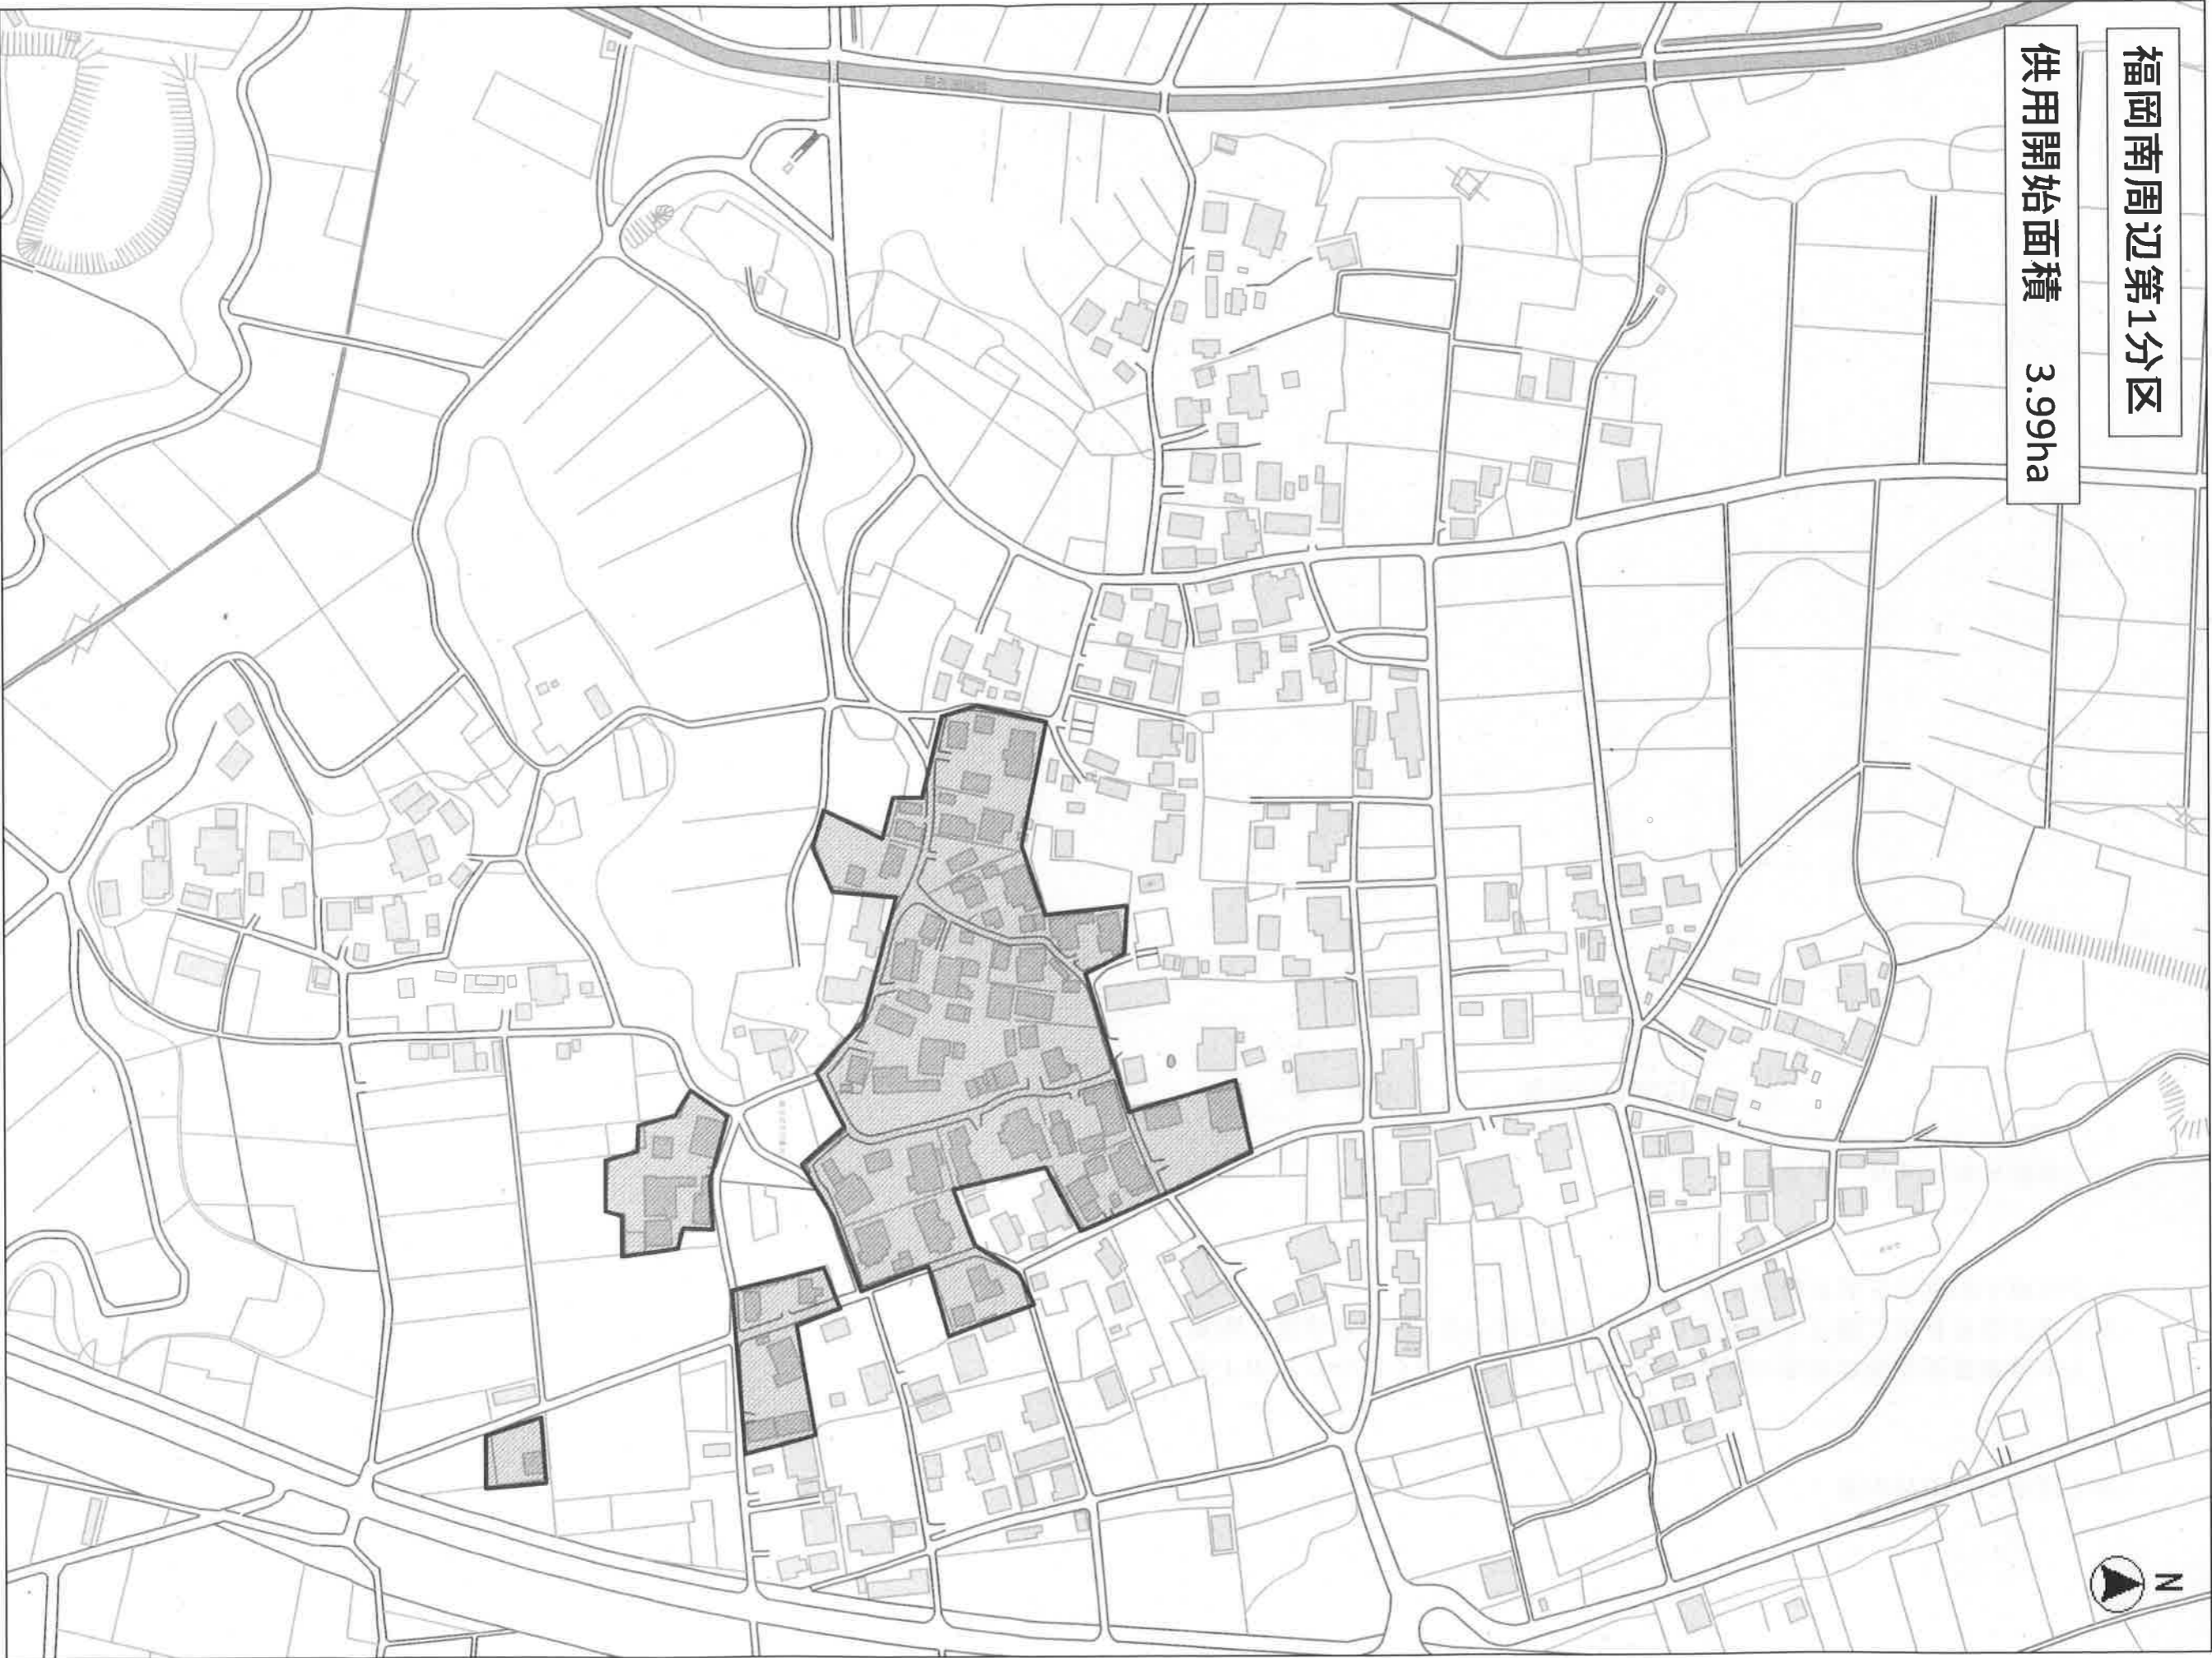

縮尺 1 : 2500

