

令和6年6月20日

回 覧

近隣地区の皆様

つくばみらい市教育委員会 学校総務課

伊奈小学校防火設備改修工事 実施のお知らせ

皆様には、日頃から市教育行政の推進につきまして、特段のご協力を賜り、厚く御礼申し上げます。

この度、伊奈小学校防火設備改修工事を下記のとおり実施いたします。

工事期間中、工事車両の出入りや施工に伴う音が発生することがあります。皆様にはご迷惑をおかけいたしますが、ご理解とご協力を賜りますようお願い申し上げます。

記

1. 工事名 06単学 伊奈小学校防火設備改修工事
2. 工事場所 つくばみらい市谷井田2047 伊奈小学校
3. 工事概要 校内防火シャッター9機改修工事
4. 作業時間 8:30 ~ 17:00
5. 工事期間 令和6年7月中旬 ~ 令和6年9月下旬予定
6. 請負業者 業者名 成建工業株式会社
住所 つくばみらい市板橋3022-7
TEL 0297-58-8613
現場代理人：稲葉 文夫

【工事についてのお問い合わせ先】


つくばみらい市教育委員会

学校総務課 施設係

担当 蛸原・河野（内線7108・7103）

TEL 0297-58-2111

搬出入経路

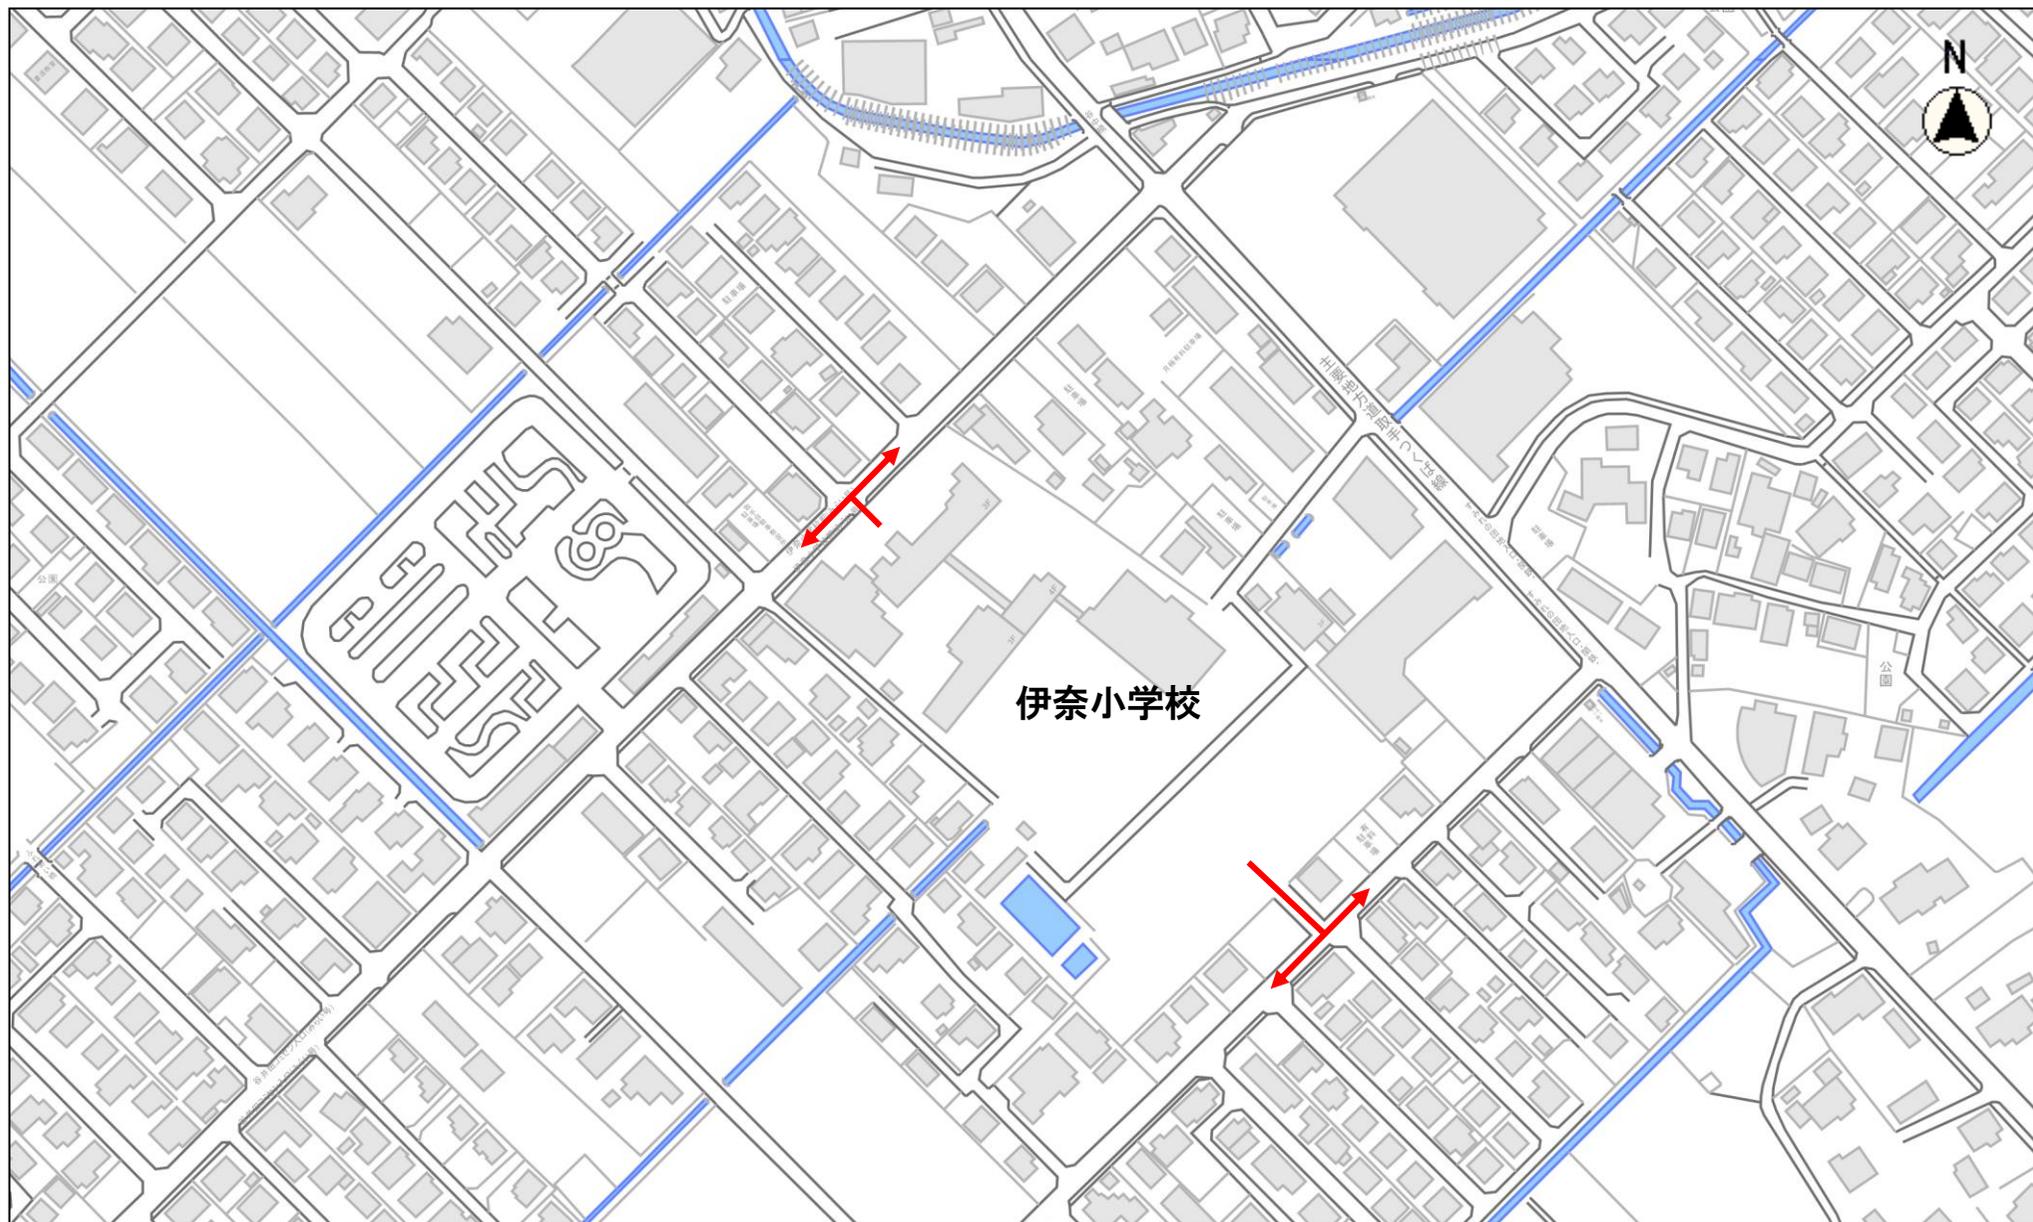

縮尺 1 : 2500
2015105 0 10 20 30 40 50 60 70 80