


■ 谷井田コミュニティセンター 平面図

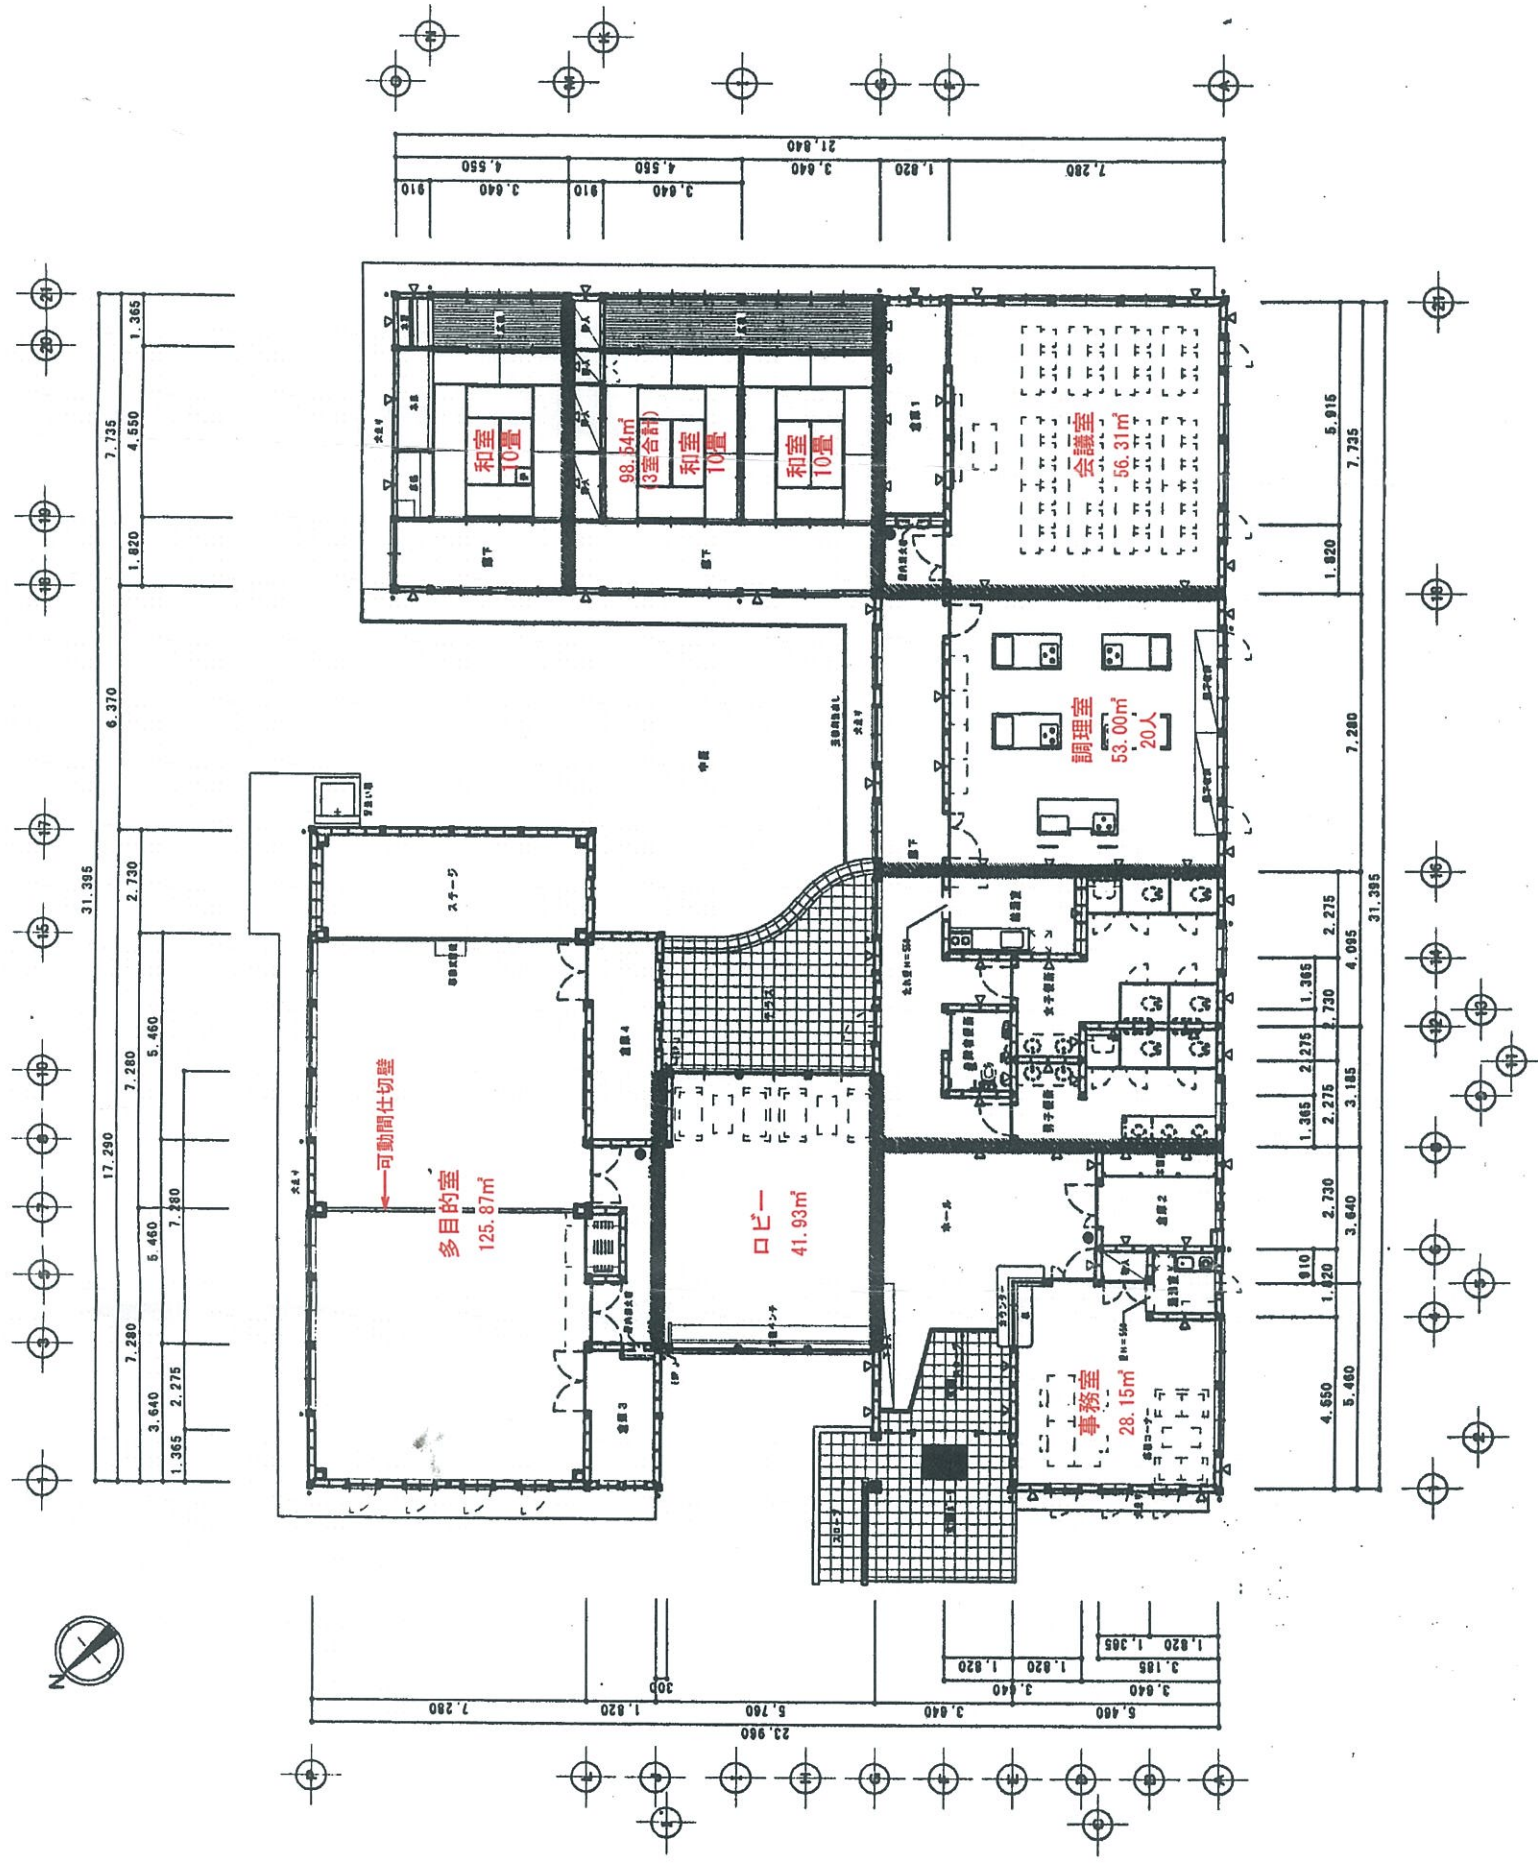

- △ 断違い仕上りを示す。90×45
- △ 断違い仕上りを示す。80×45 (たすき掛け)
- 断火継ぎボックス (煙突み型) を示す
- 小窓通風機を示す
- 石コウボード (7) 15面設置