




敷地面積表	
計算式 (タテ×ヨコ)	面積 (㎡)
125.845 × 60.71 × 1/2 × 2	7,640.04

申請建物 (集会所 + 駐輪場)	
延床面積	590.02
建築面積	612.40

既存建物 (便所)	
延床面積	1.32
建築面積	1.32

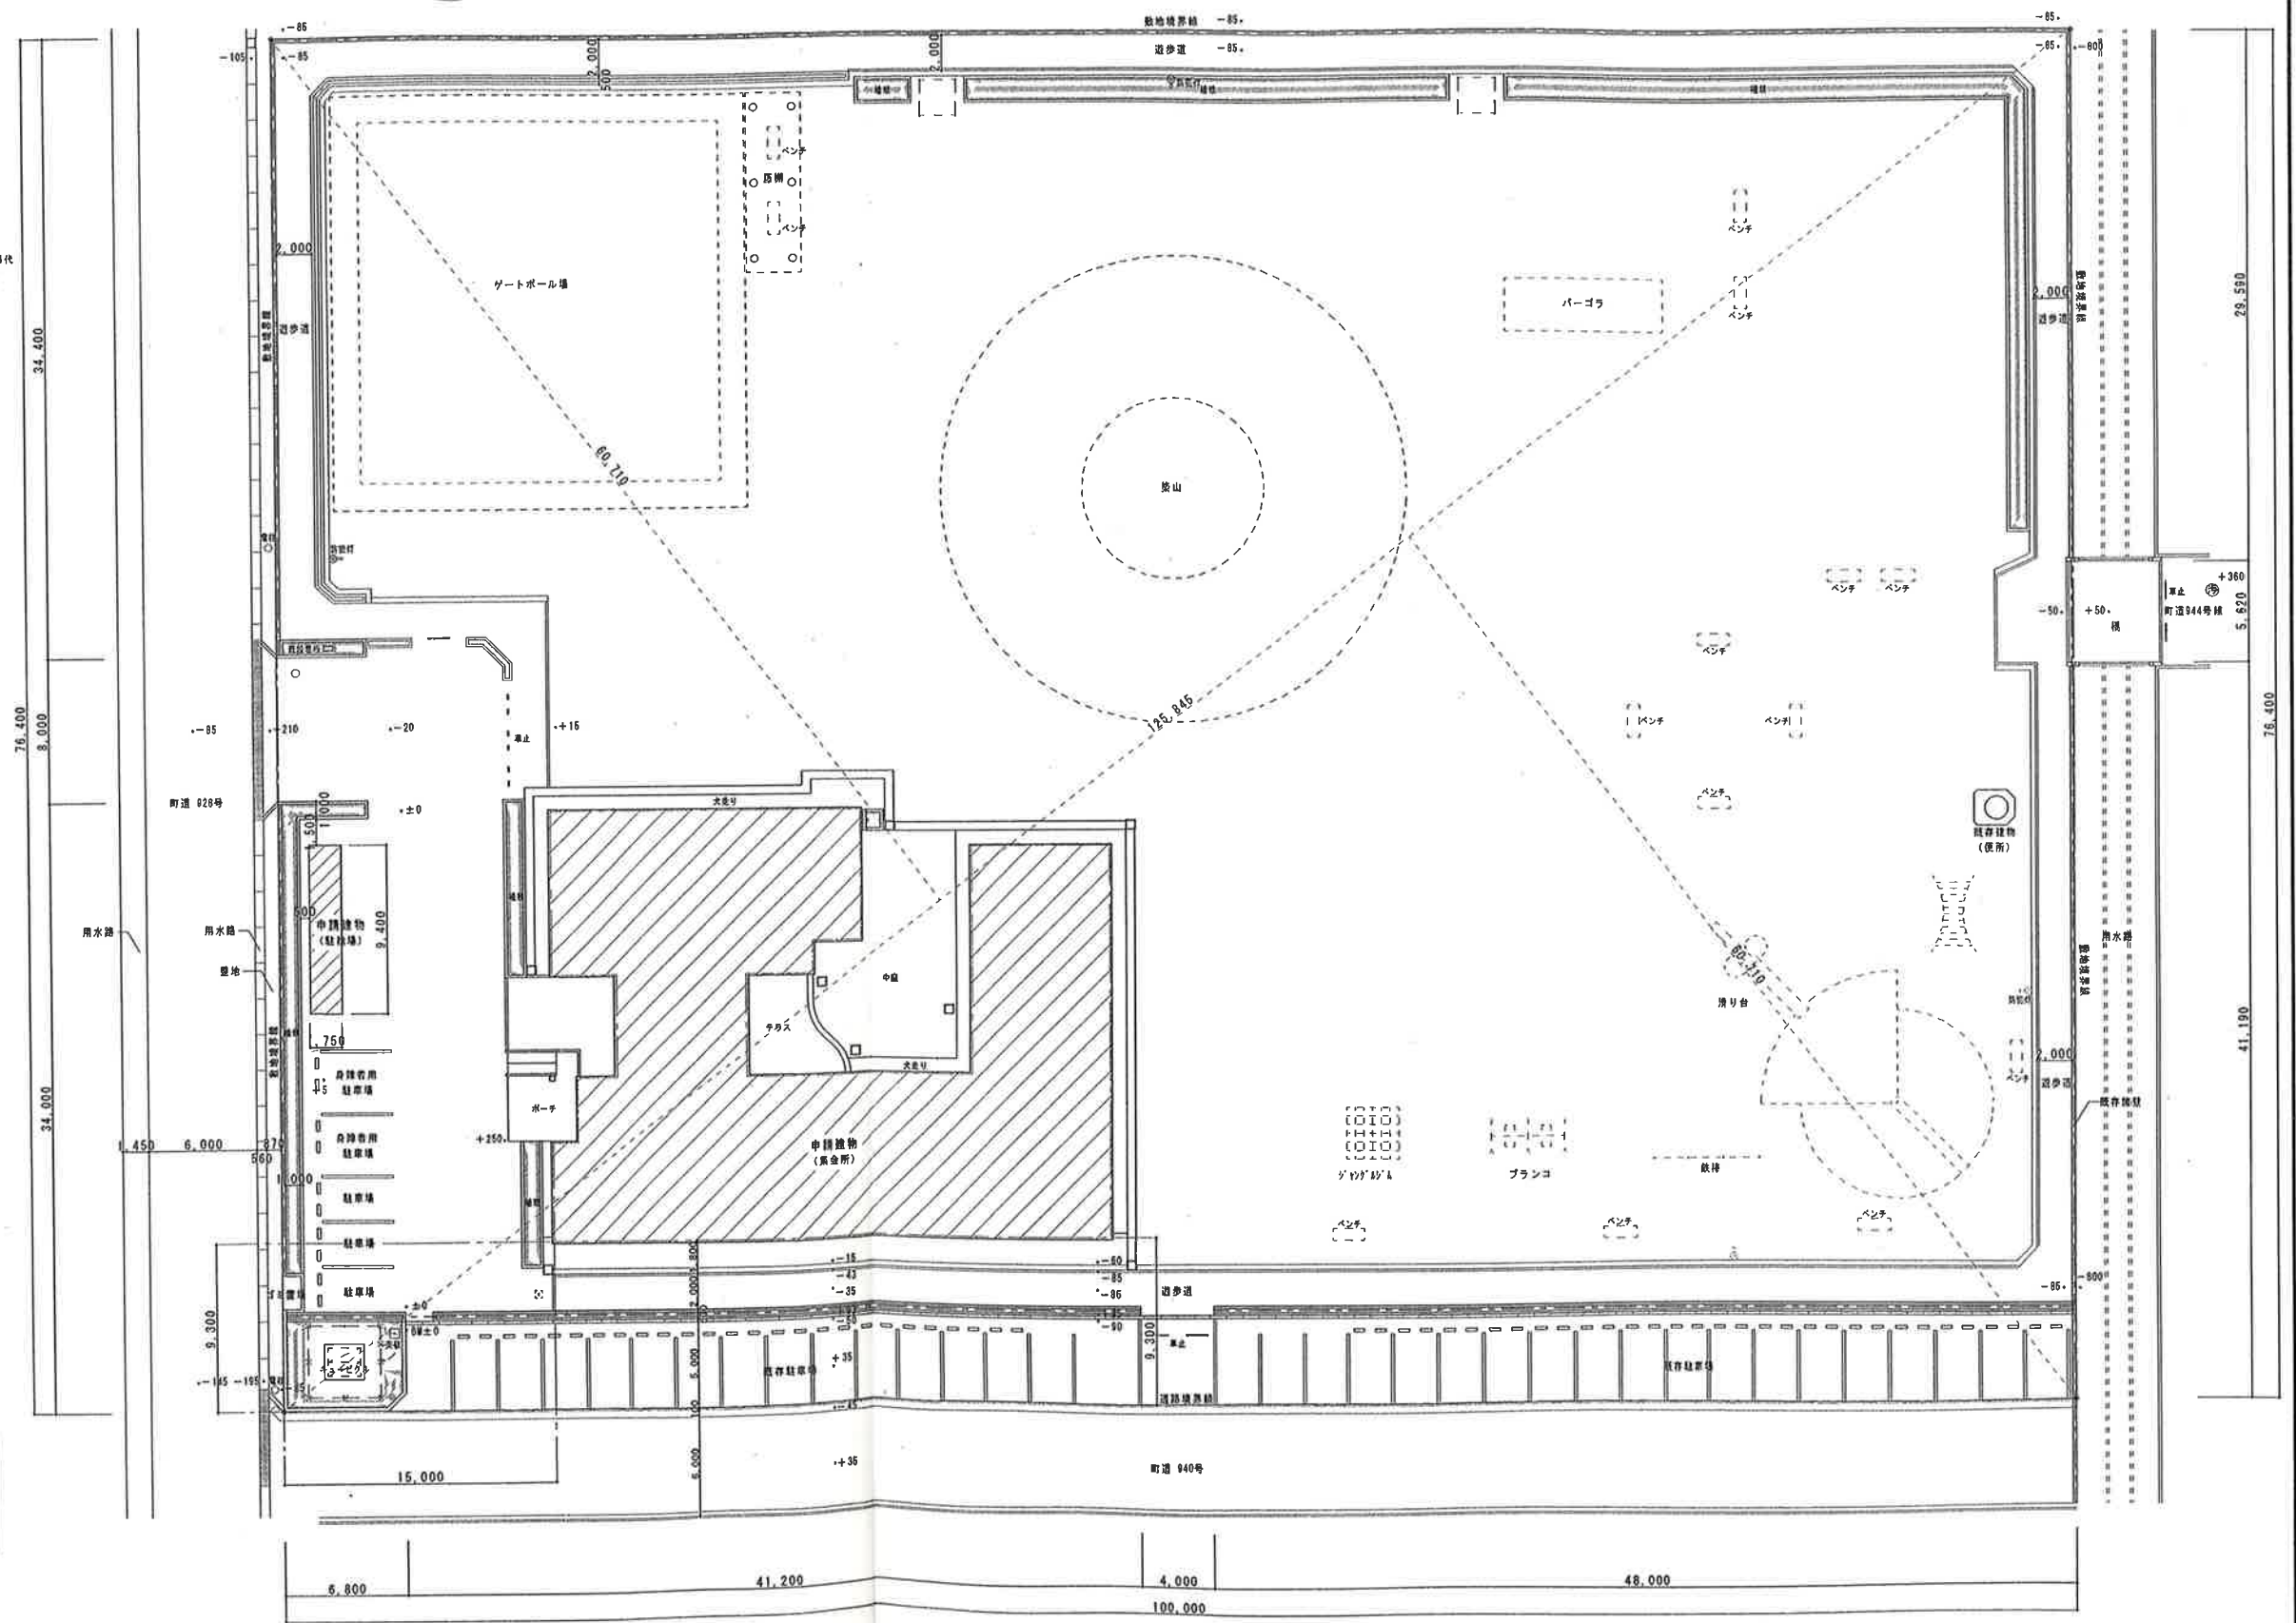

配置図 S=1:200