


地区計画計画図（つくばみらい福岡地区）

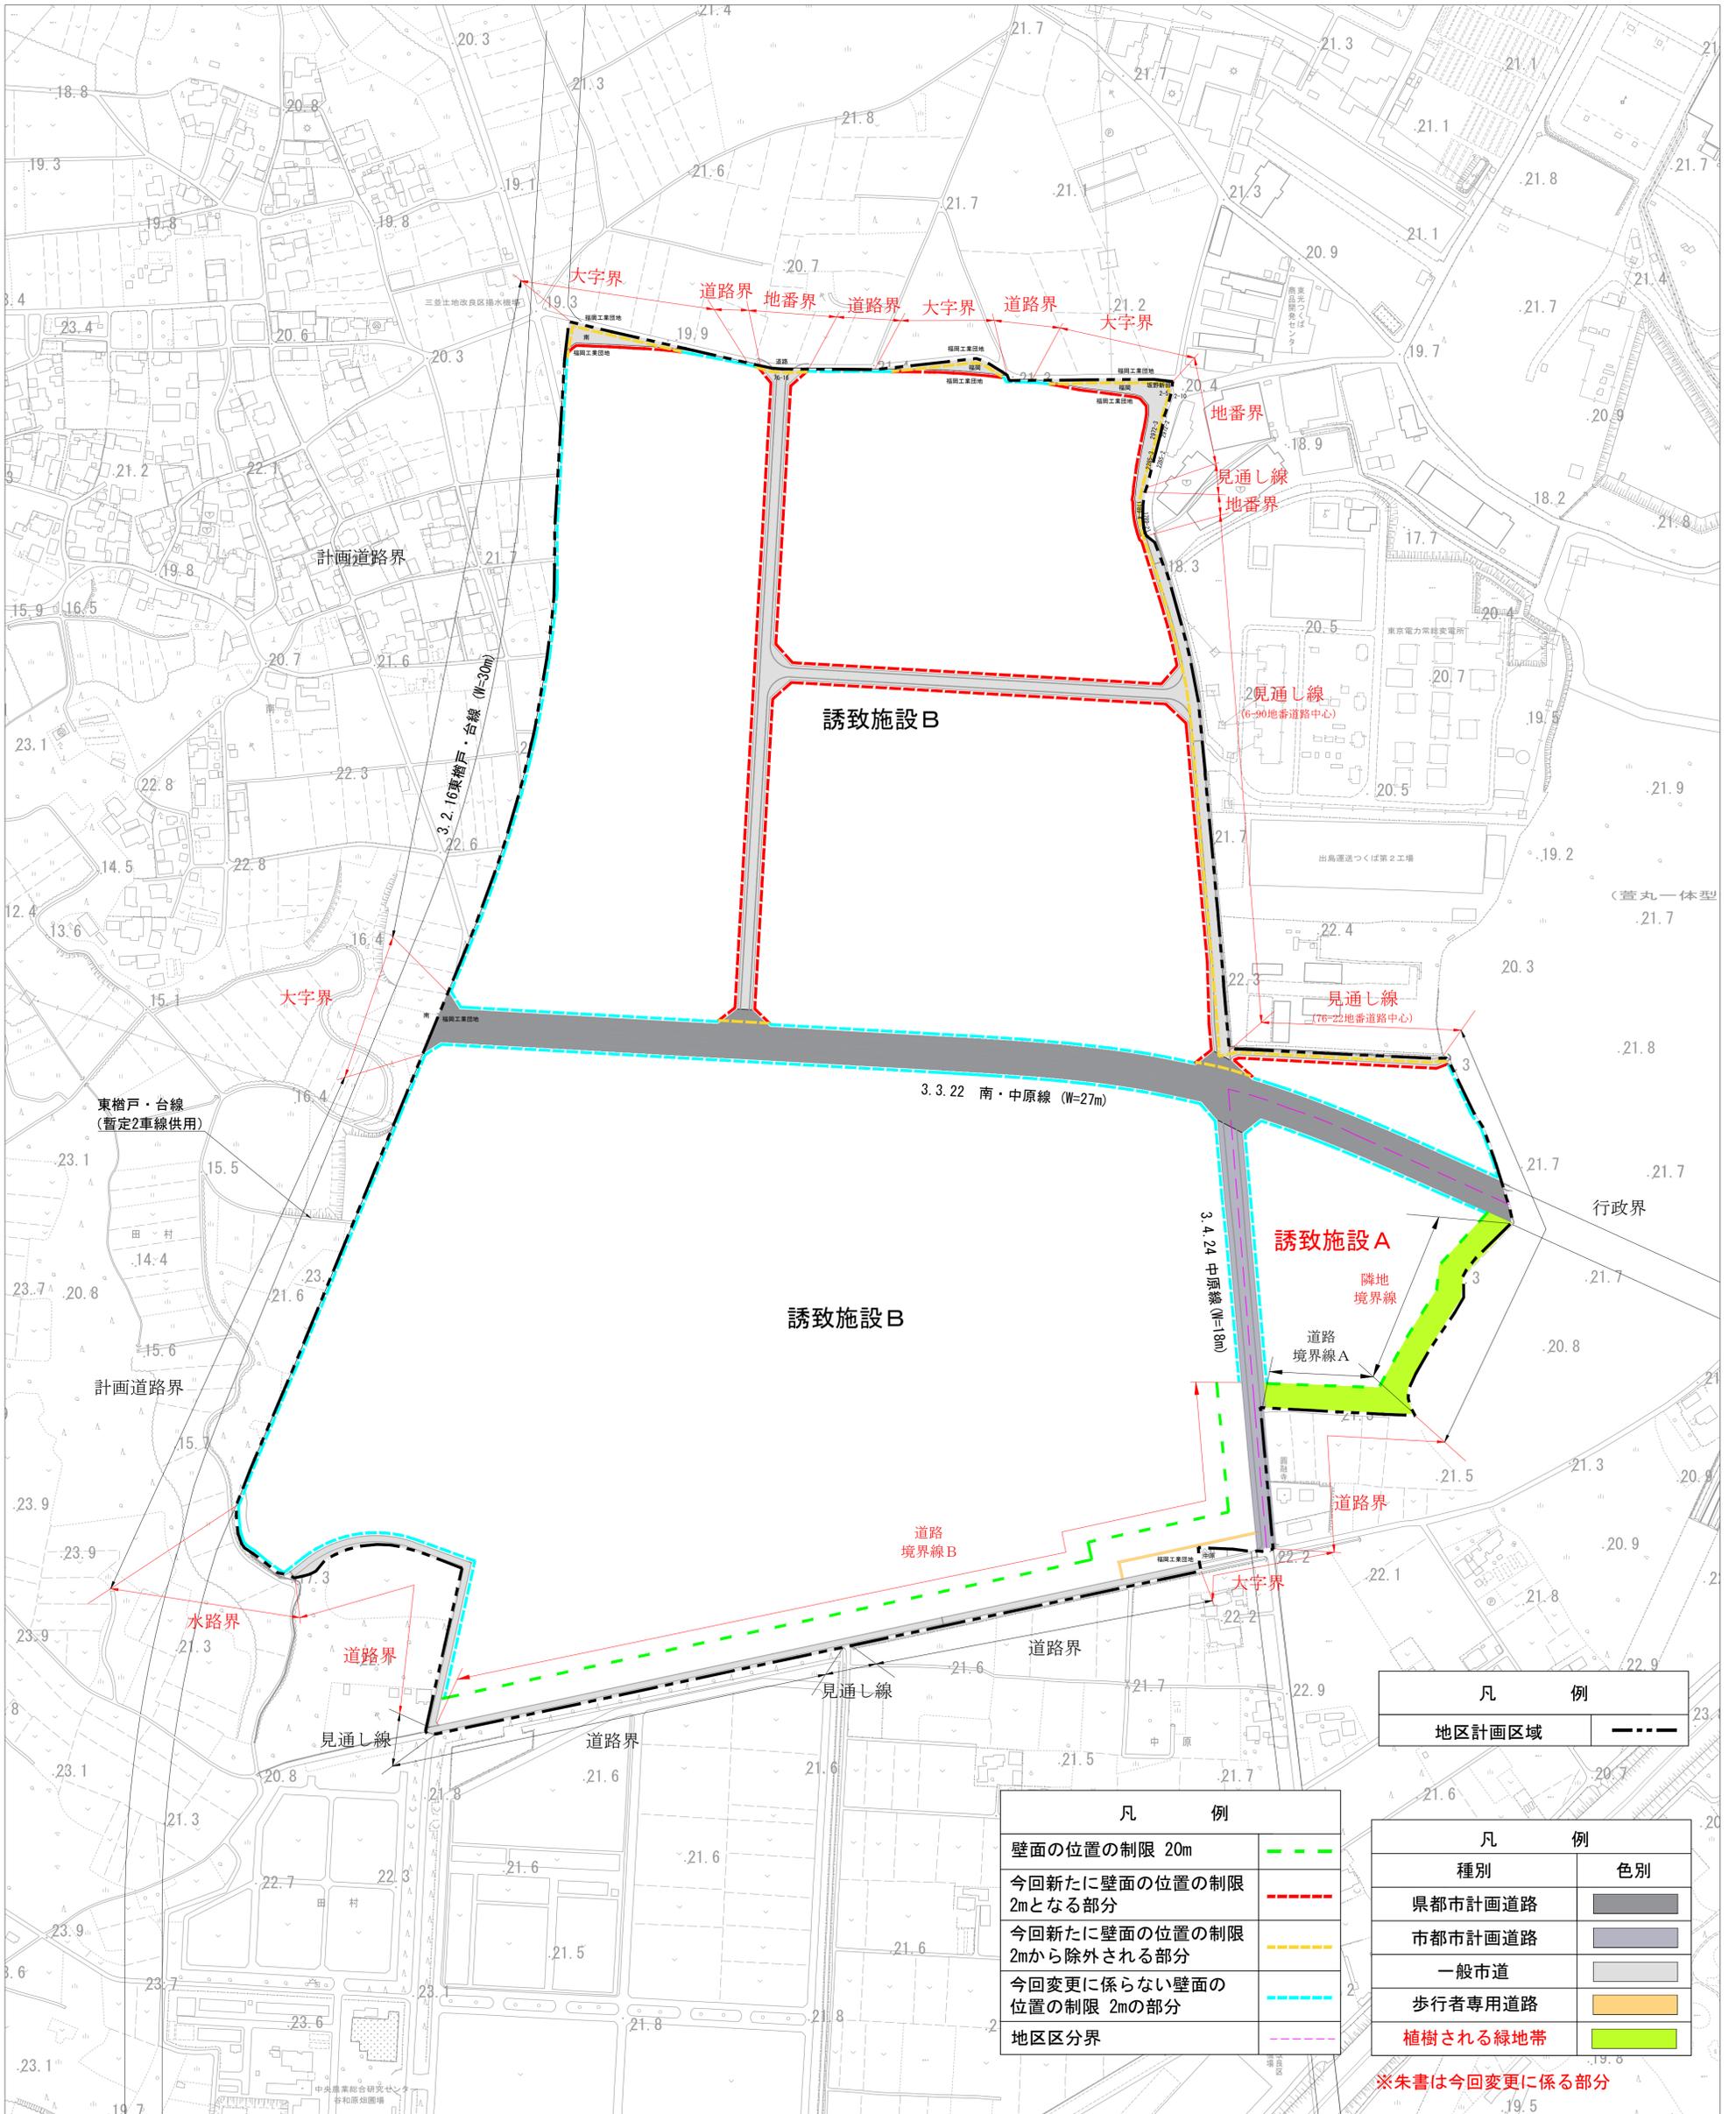

凡 例	
地区計画区域	———

凡 例	
壁面の位置の制限 20m	———
今回新たに壁面の位置の制限 2mとなる部分	———
今回新たに壁面の位置の制限 2mから除外される部分	———
今回変更に係らない壁面の位置の制限 2mの部分	———
地区区分界	———

凡 例	
種別	色別
県都市計画道路	■
市都市計画道路	■
一般市道	■
歩行者専用道路	■
植樹される緑地帯	■

※朱書は今回変更に係る部分

