

回 覧

令和7年7月17日

近隣地区の皆様

つくばみらい市都市建設部上下水道課


上水道工事実施のお知らせ

この度、上水道工事を下記のとおり実施することになりました。
また工事期間中は、別紙のとおり交通規制を行います。
近隣の皆様には大変ご迷惑をおかけしますが、ご理解・ご協力をお願いいたします。

記

工 事 名	07単上第7号 配水管布設替工事（小島新田）
施工場所	つくばみらい市 小島新田 地内 （別紙「迂回路図」のとおり）
工事予定期間	令和7年8月上旬から令和7年11月下旬まで
工事概要	上水道 配水管布設替工事（本管）
作業時間	午前9時から午後5時まで（昼間作業） （作業状況により多少前後します）
水道工事 発注者	つくばみらい市都市建設部上下水道課（担当：吉田・幸田） 電話 （代）0297-58-2111（内線5307）
施工業者	成建工業株式会社（つくばみらい市板橋3022-7） 現場代理人 後藤 和巳 電話 0297-58-8613

迂回路図

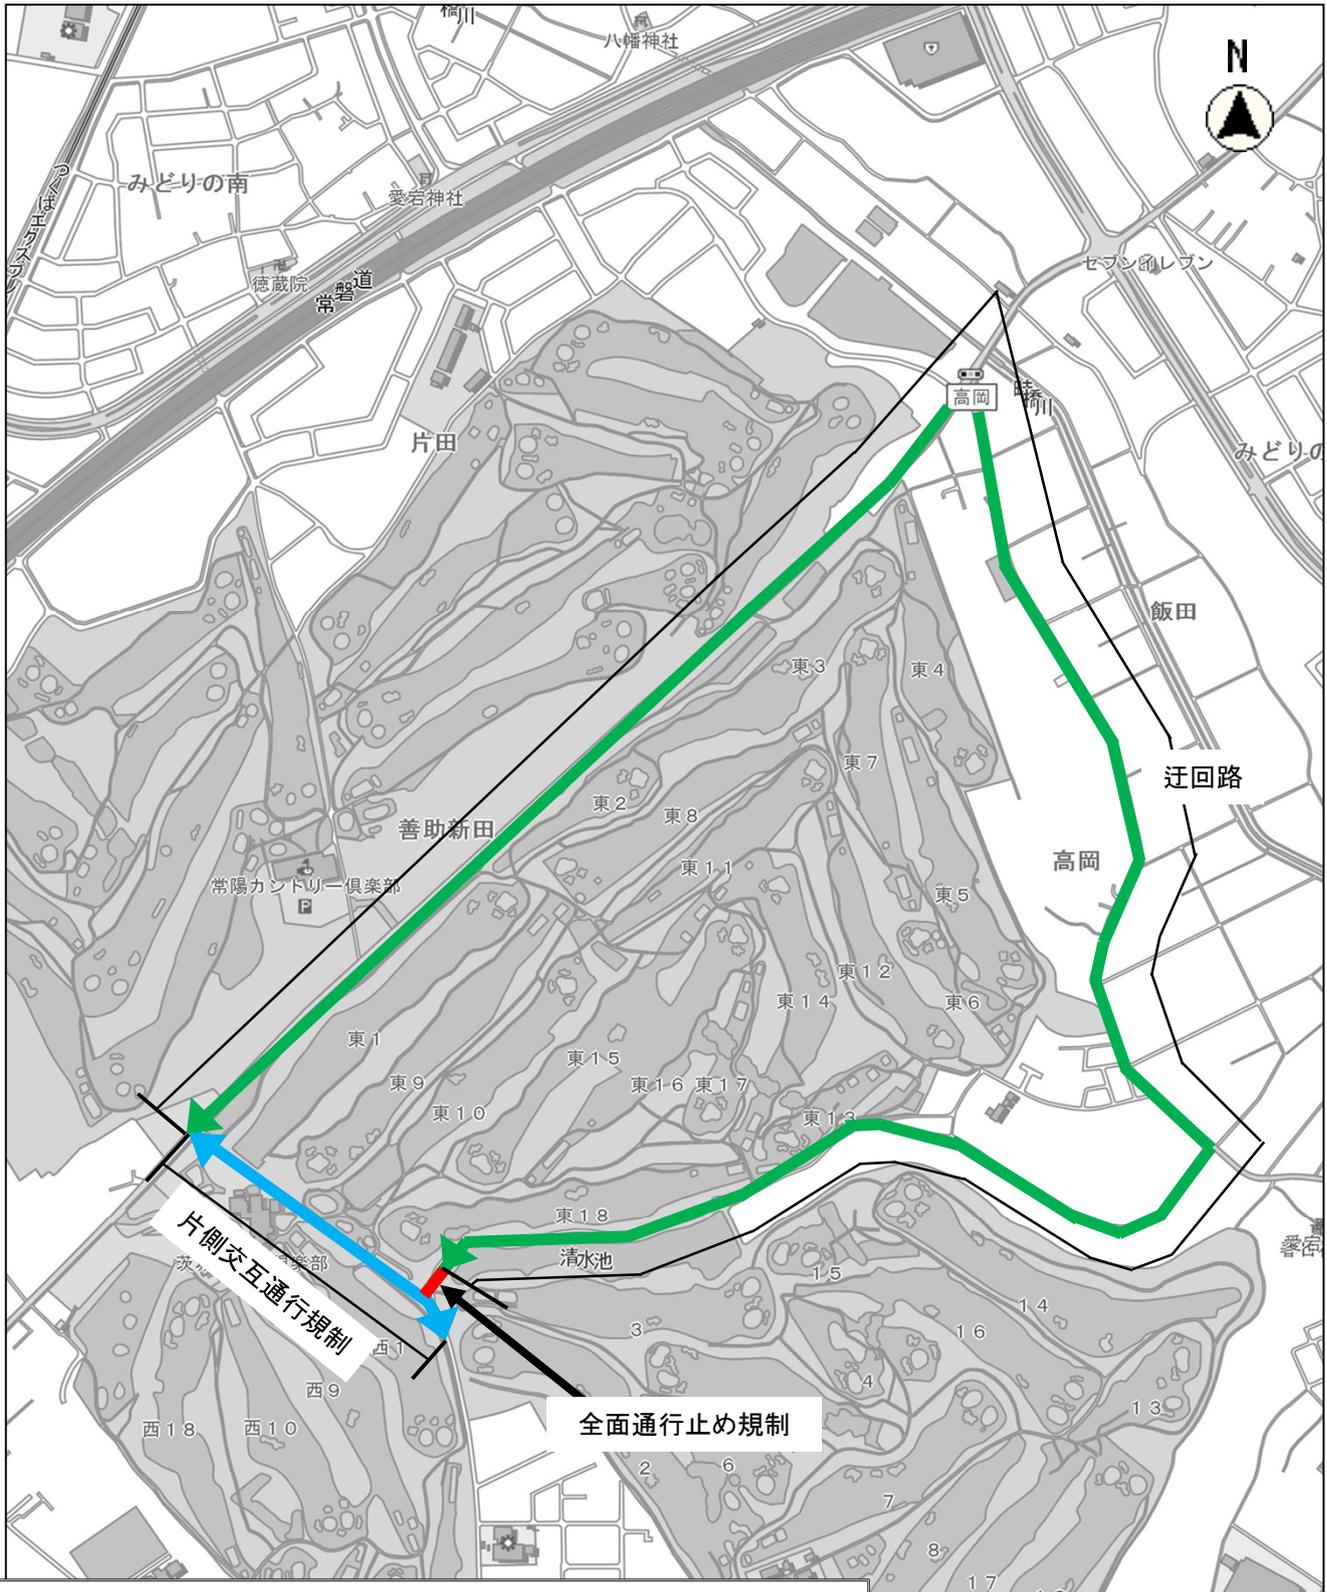

【道路の規制について】

- 当工事は、片側交互通行規制及び、一部全面通行止め規制にて行います。自動車等は、作業中、工事箇所隣接する土地に出入りできなくなる場合がありますので、該当する施設には、施工業者から事前に作業日程をお知らせいたします。
- 歩行者等については誘導員が対応いたします。

凡例

	工事箇所 (片側交互通行規制)
	工事箇所 (全面通行止め規制)
	迂回路

縮尺 1 : 10000

