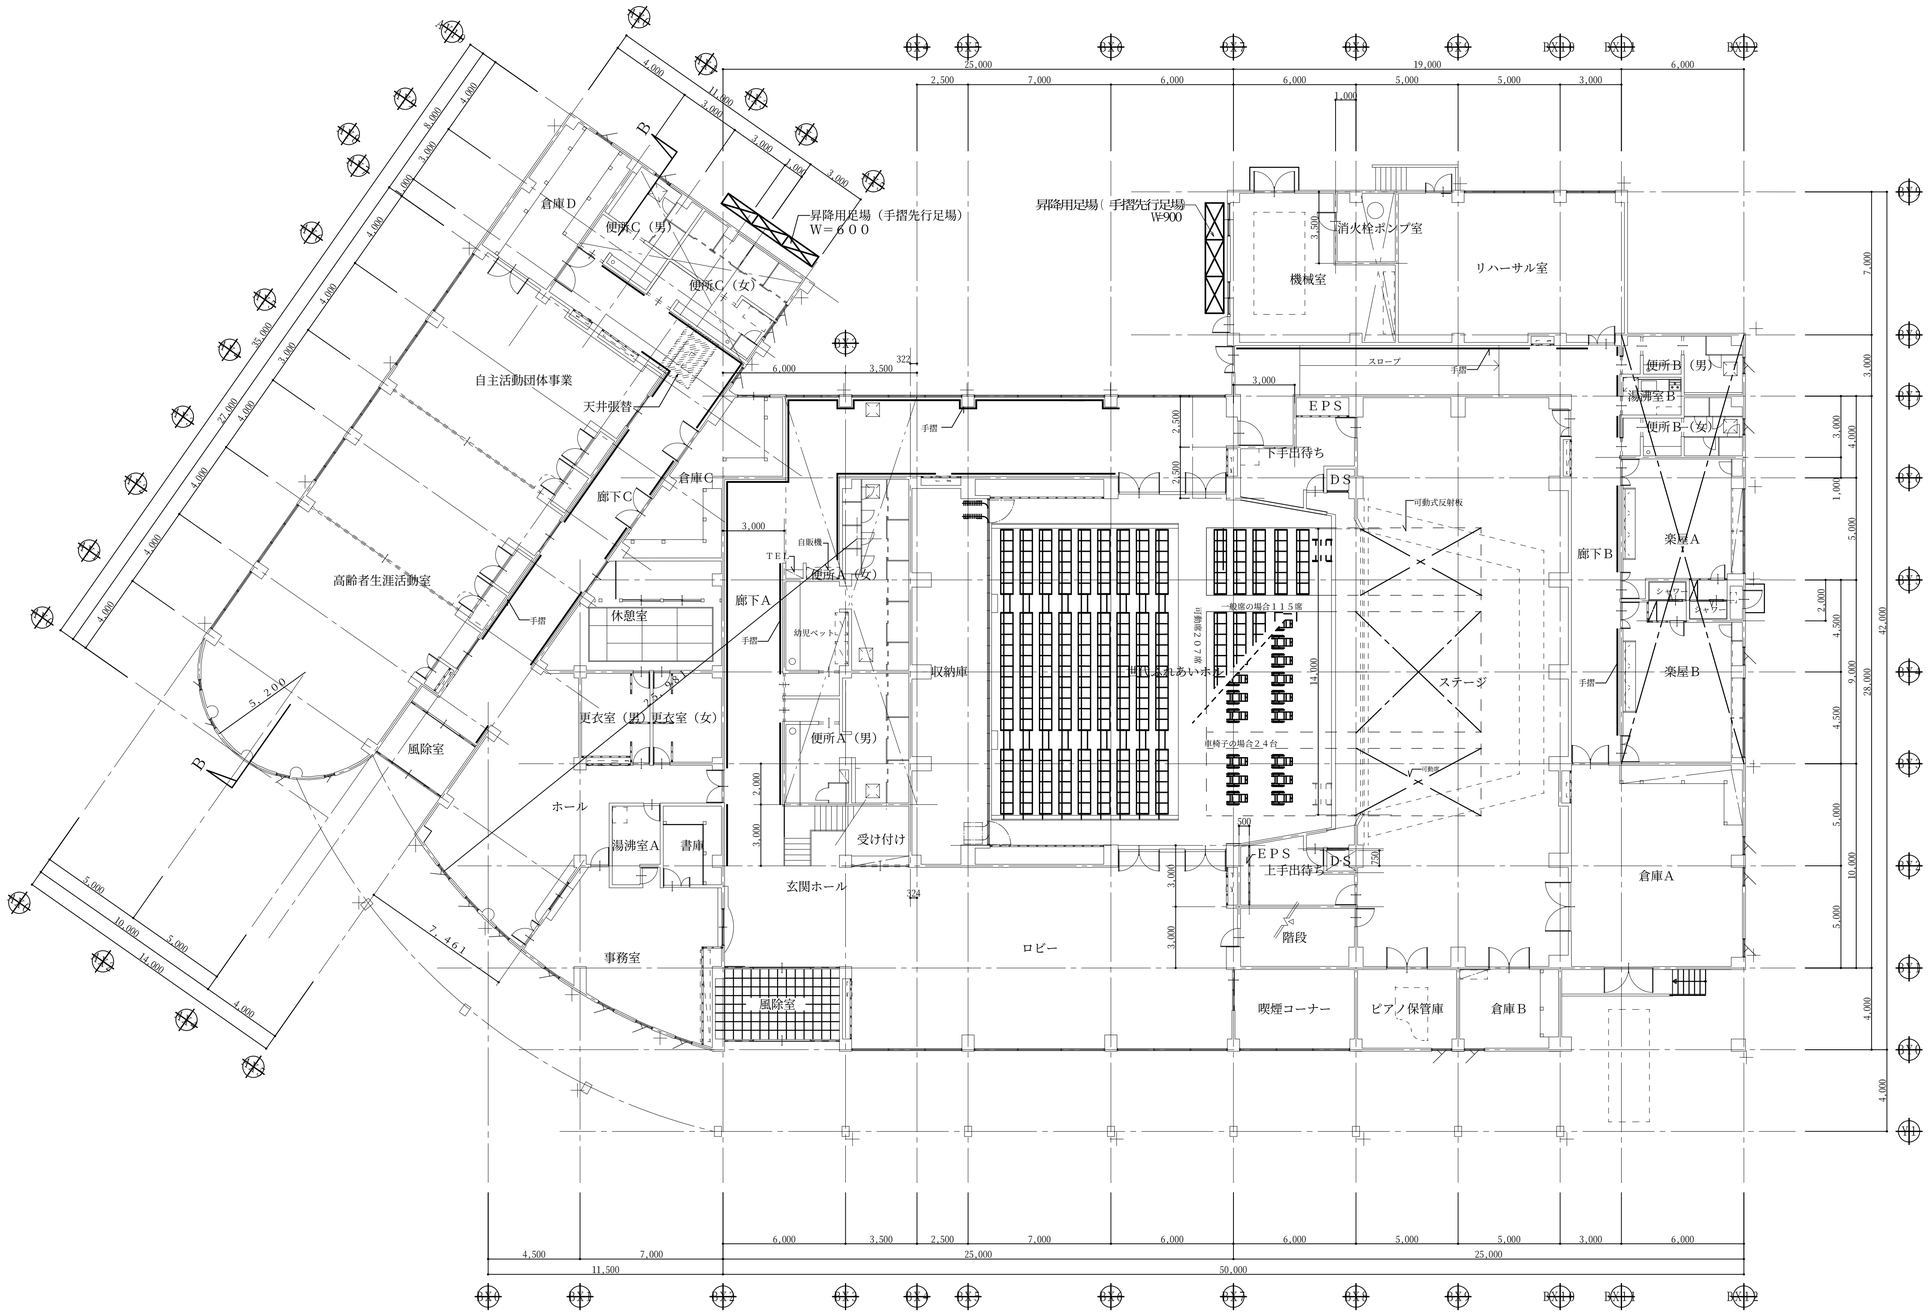

１階平面図　　S＝1／150

※　天井改修：６．０㎡
（ア）９．５耗石膏ボード下貼
（ア）９．０耗ﾛｯｸｳｰﾙ系化粧吸音板貼　撤去新設
ＬＧＳ下地は調整の上、再使用

つくばみらい市	工事名称	世代ふれあいの館	図面番号
	図面名称	１階平面図　S=1/150	A-03