




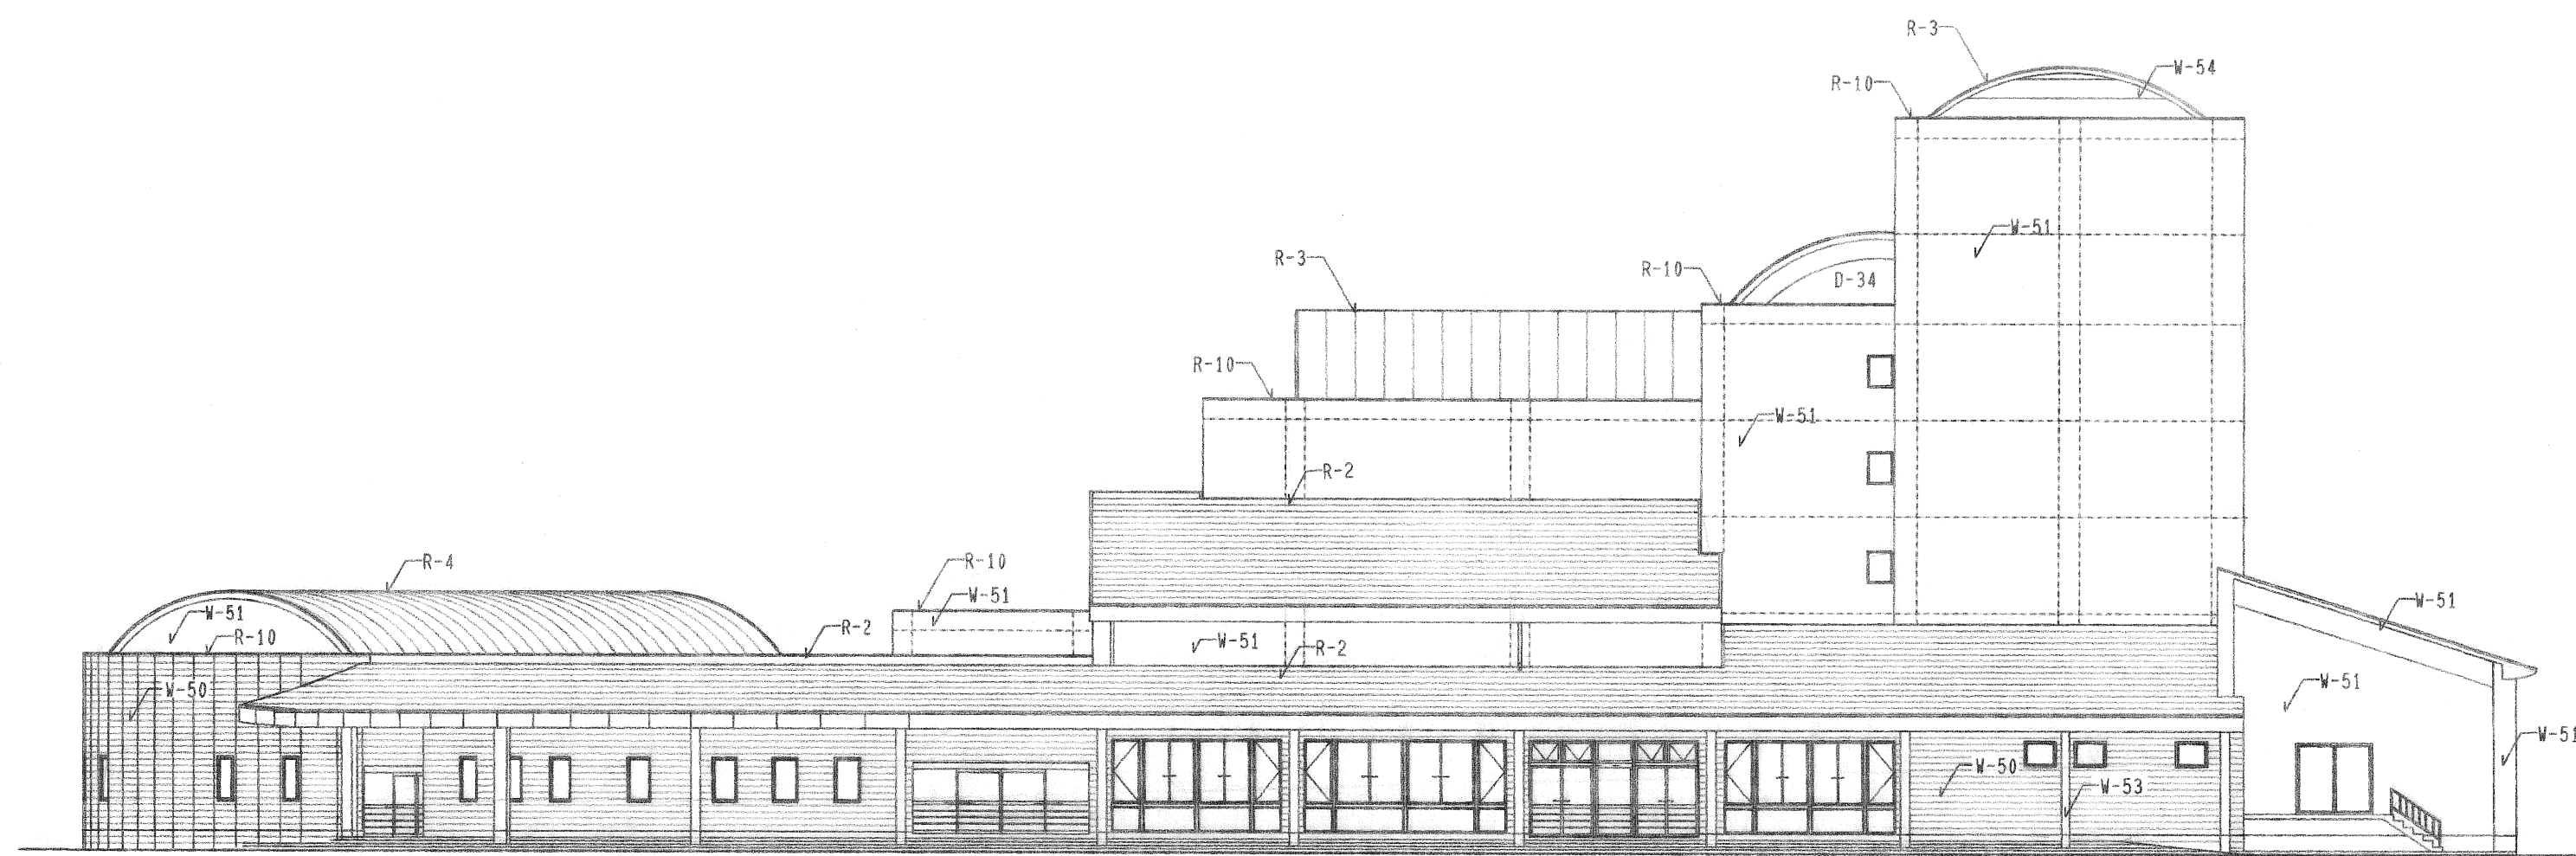


南側立面図 S=1/200

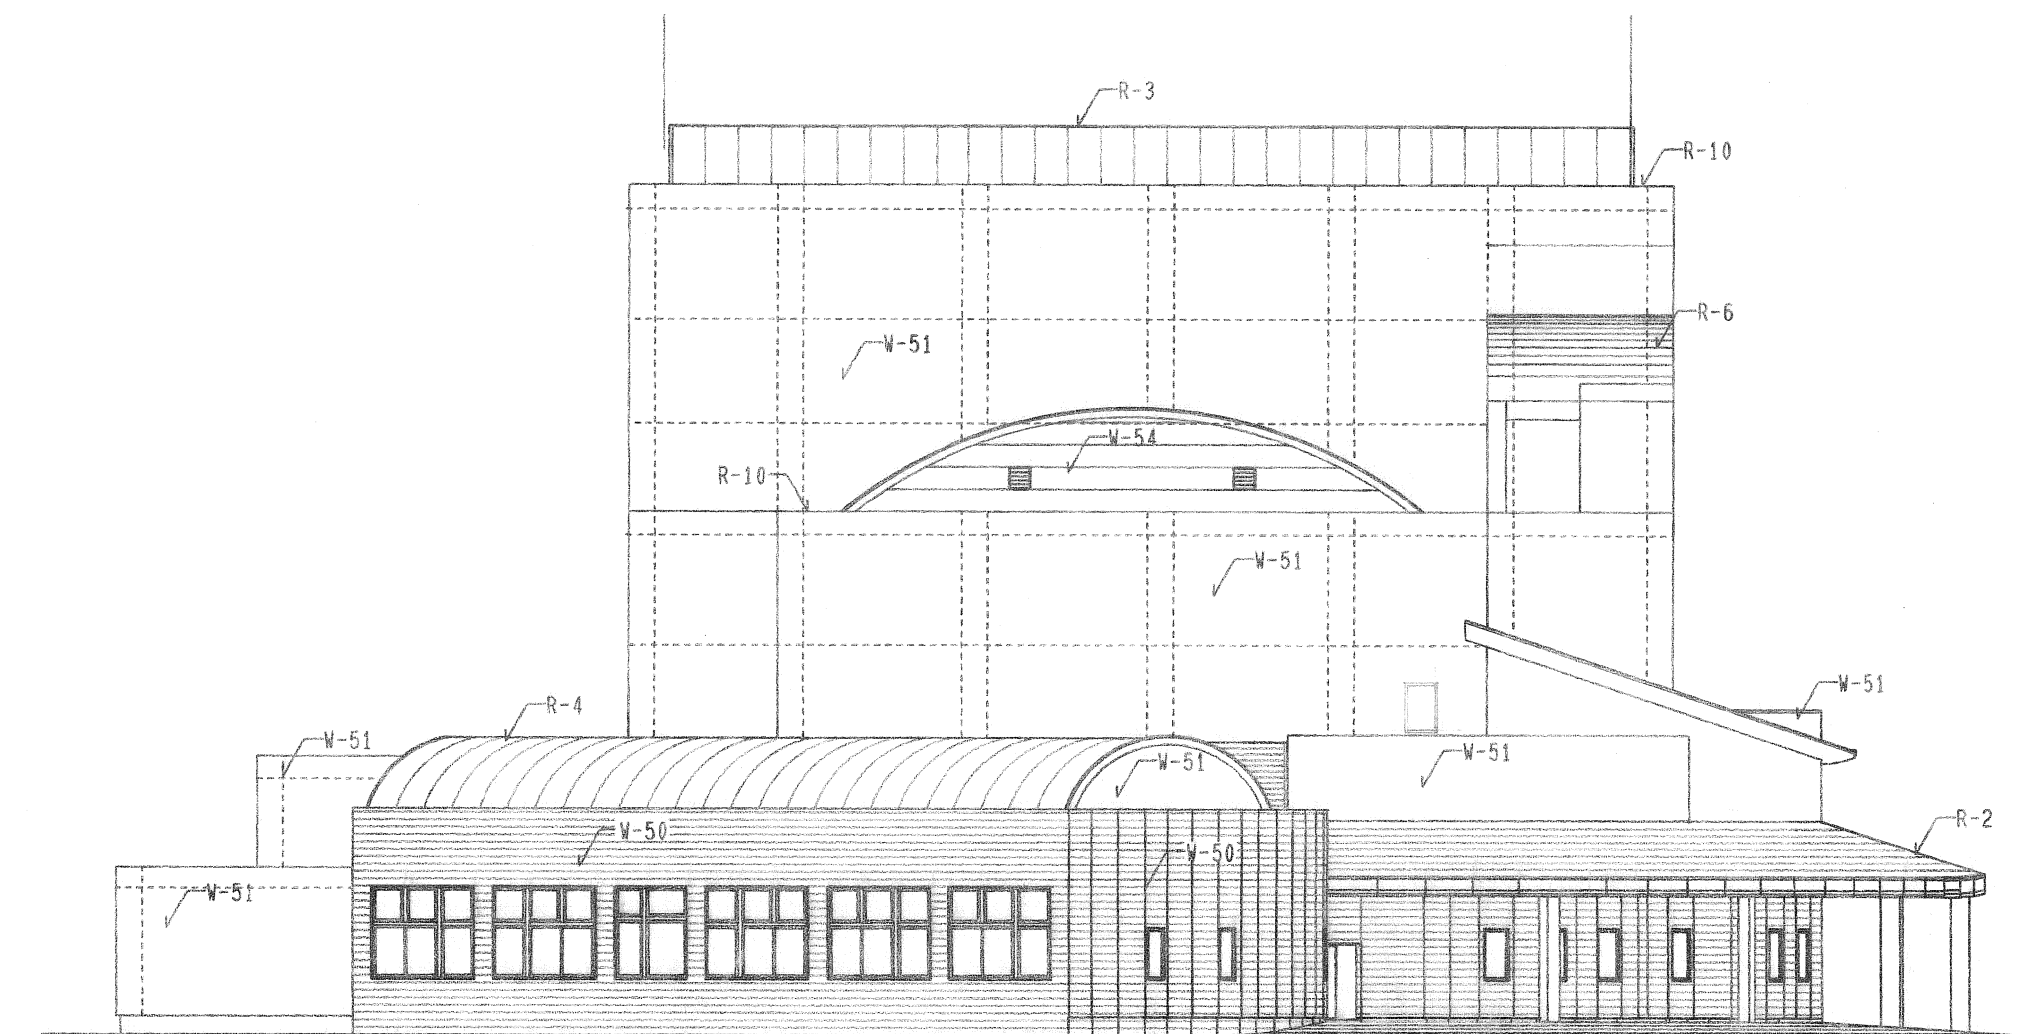

西側立面図 S=1/200

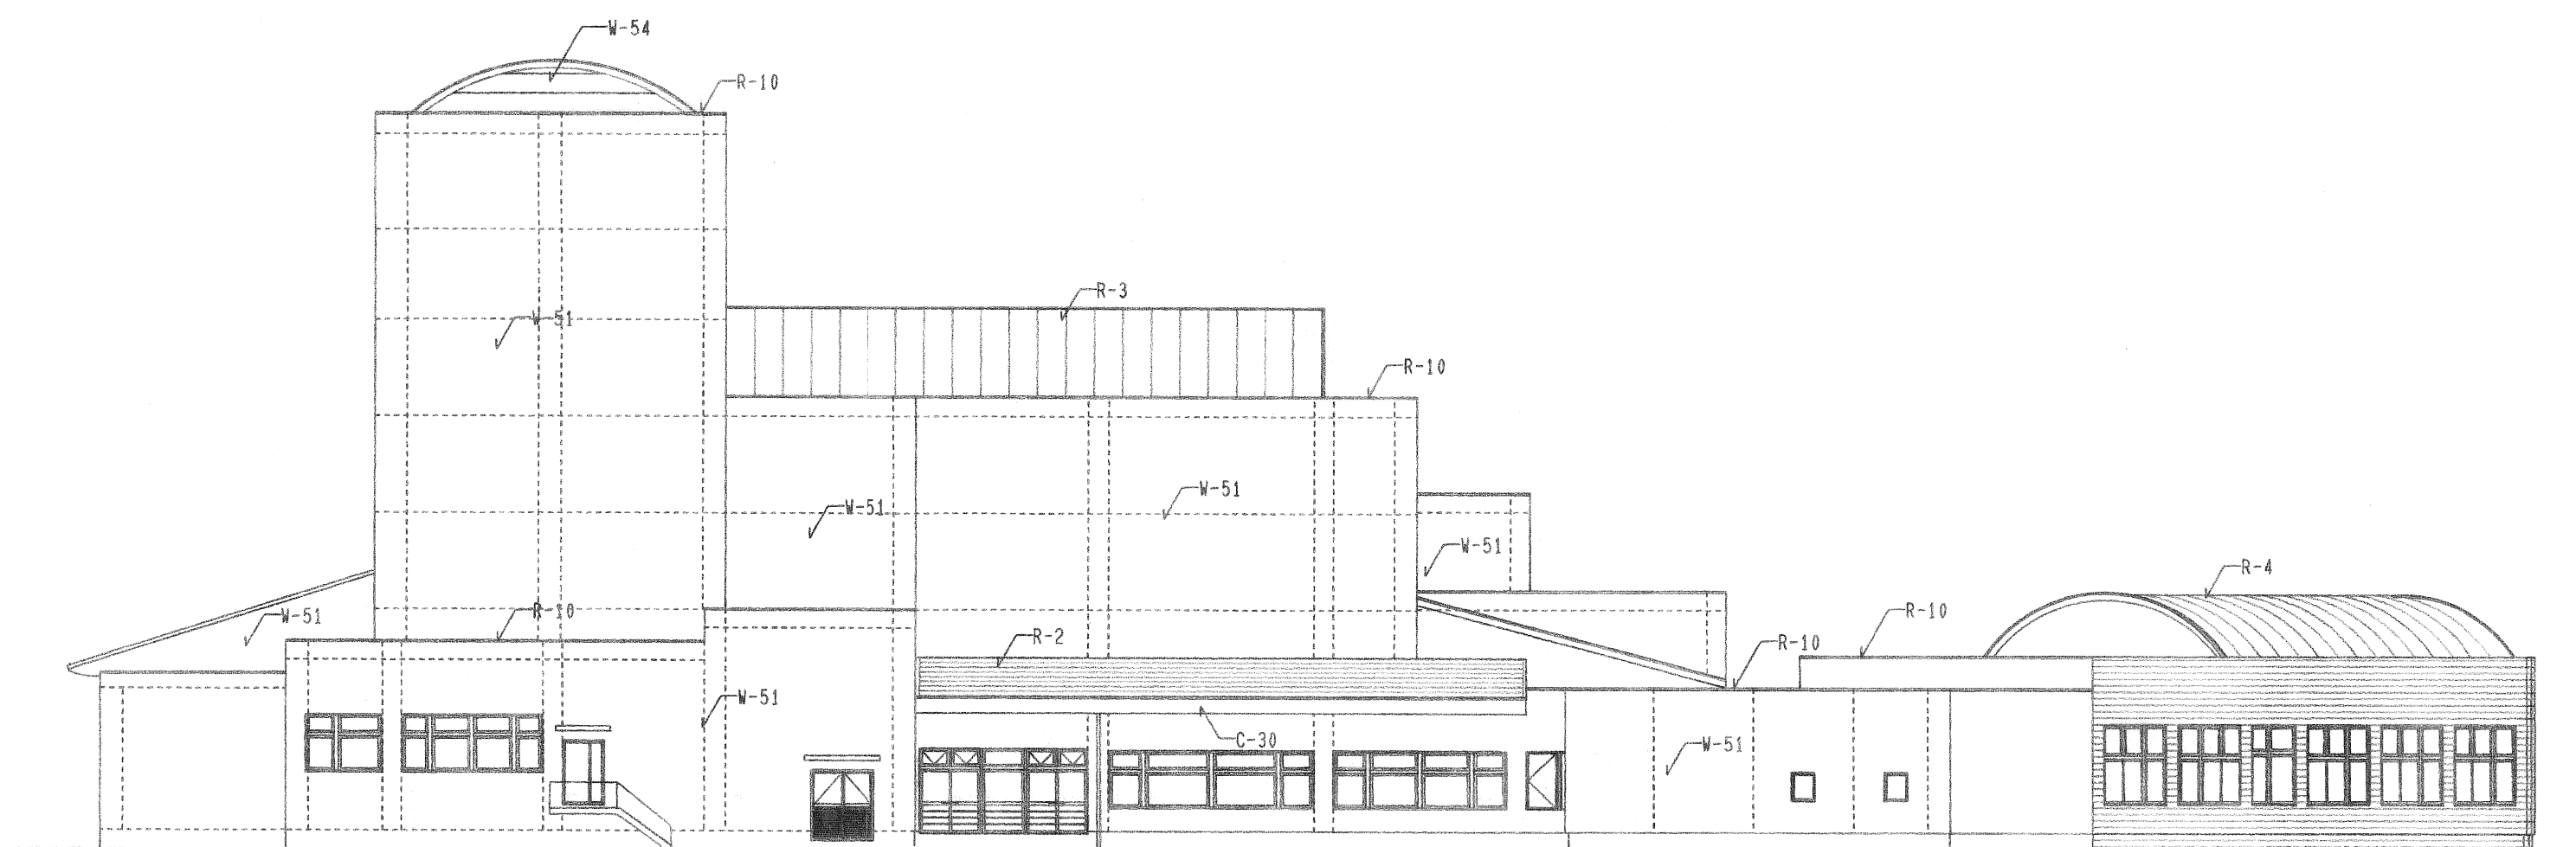

北側立面図 S=1/200

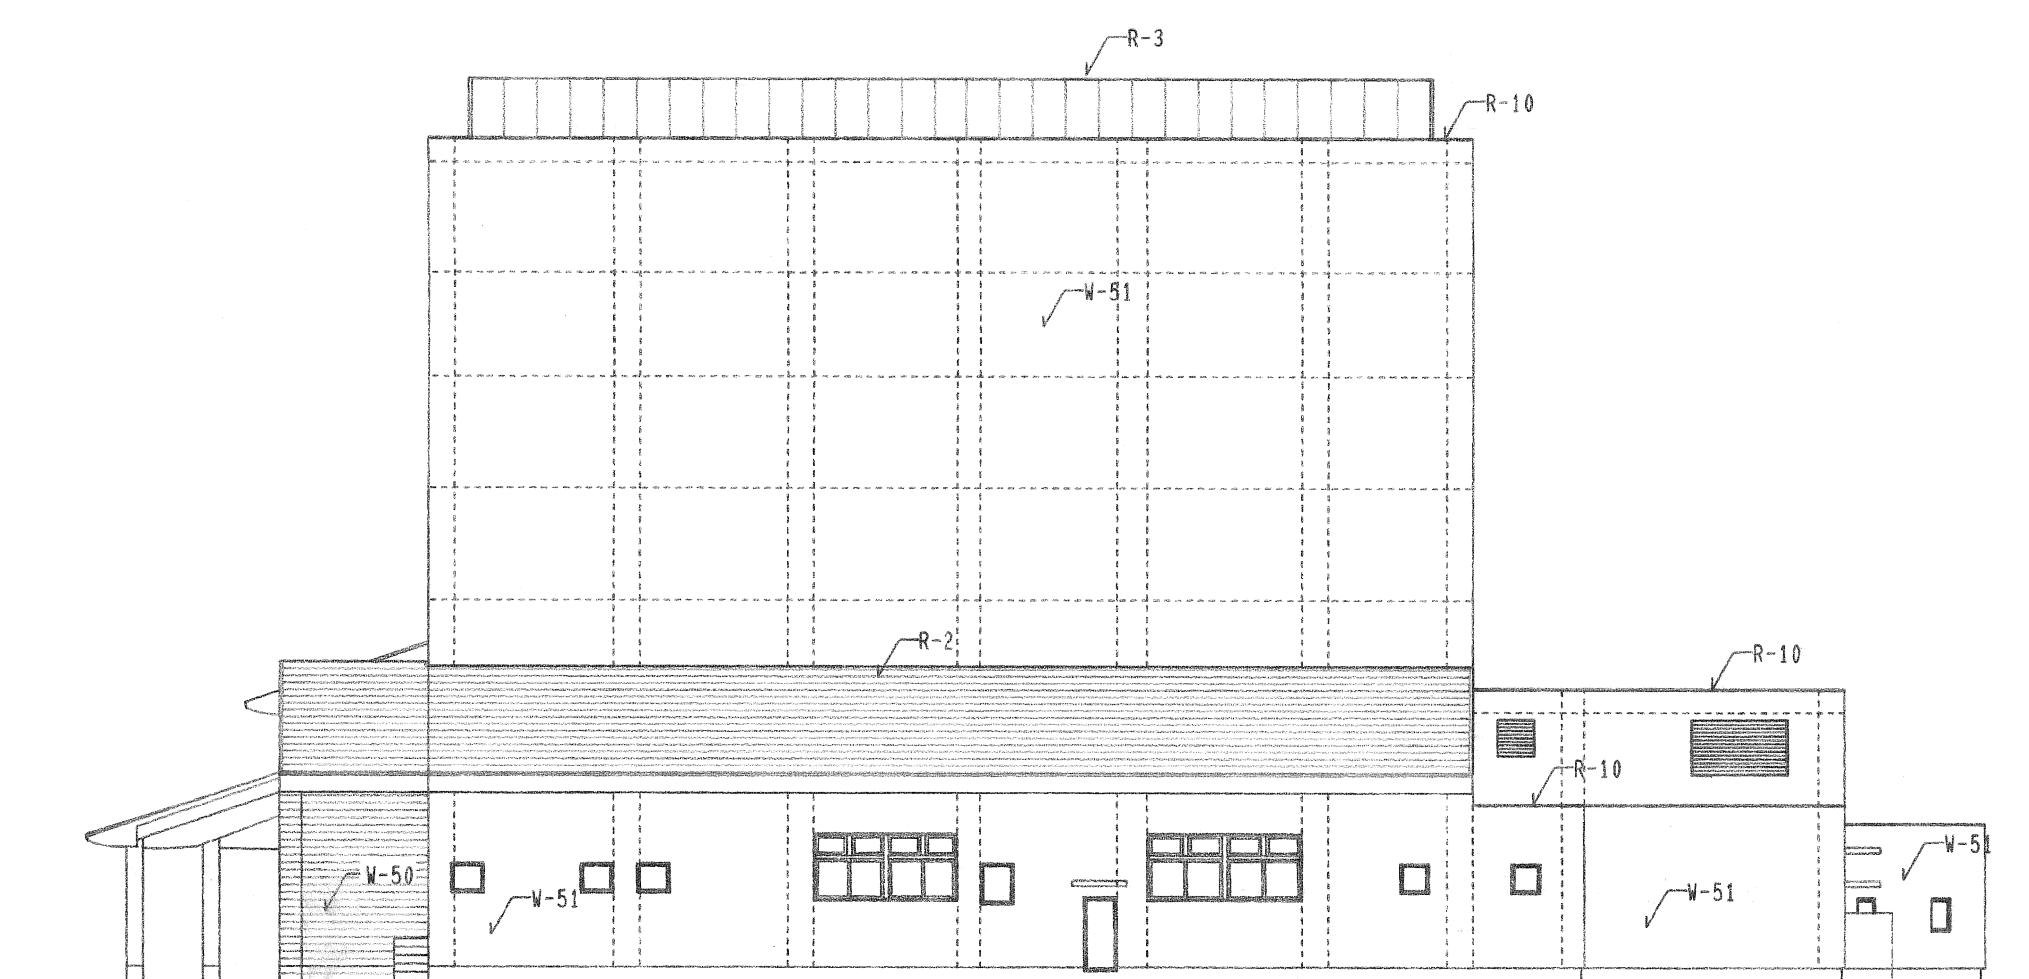

東側立面図 S=1/200

凡例

隠蔽目地、及び打継目地を示す。