

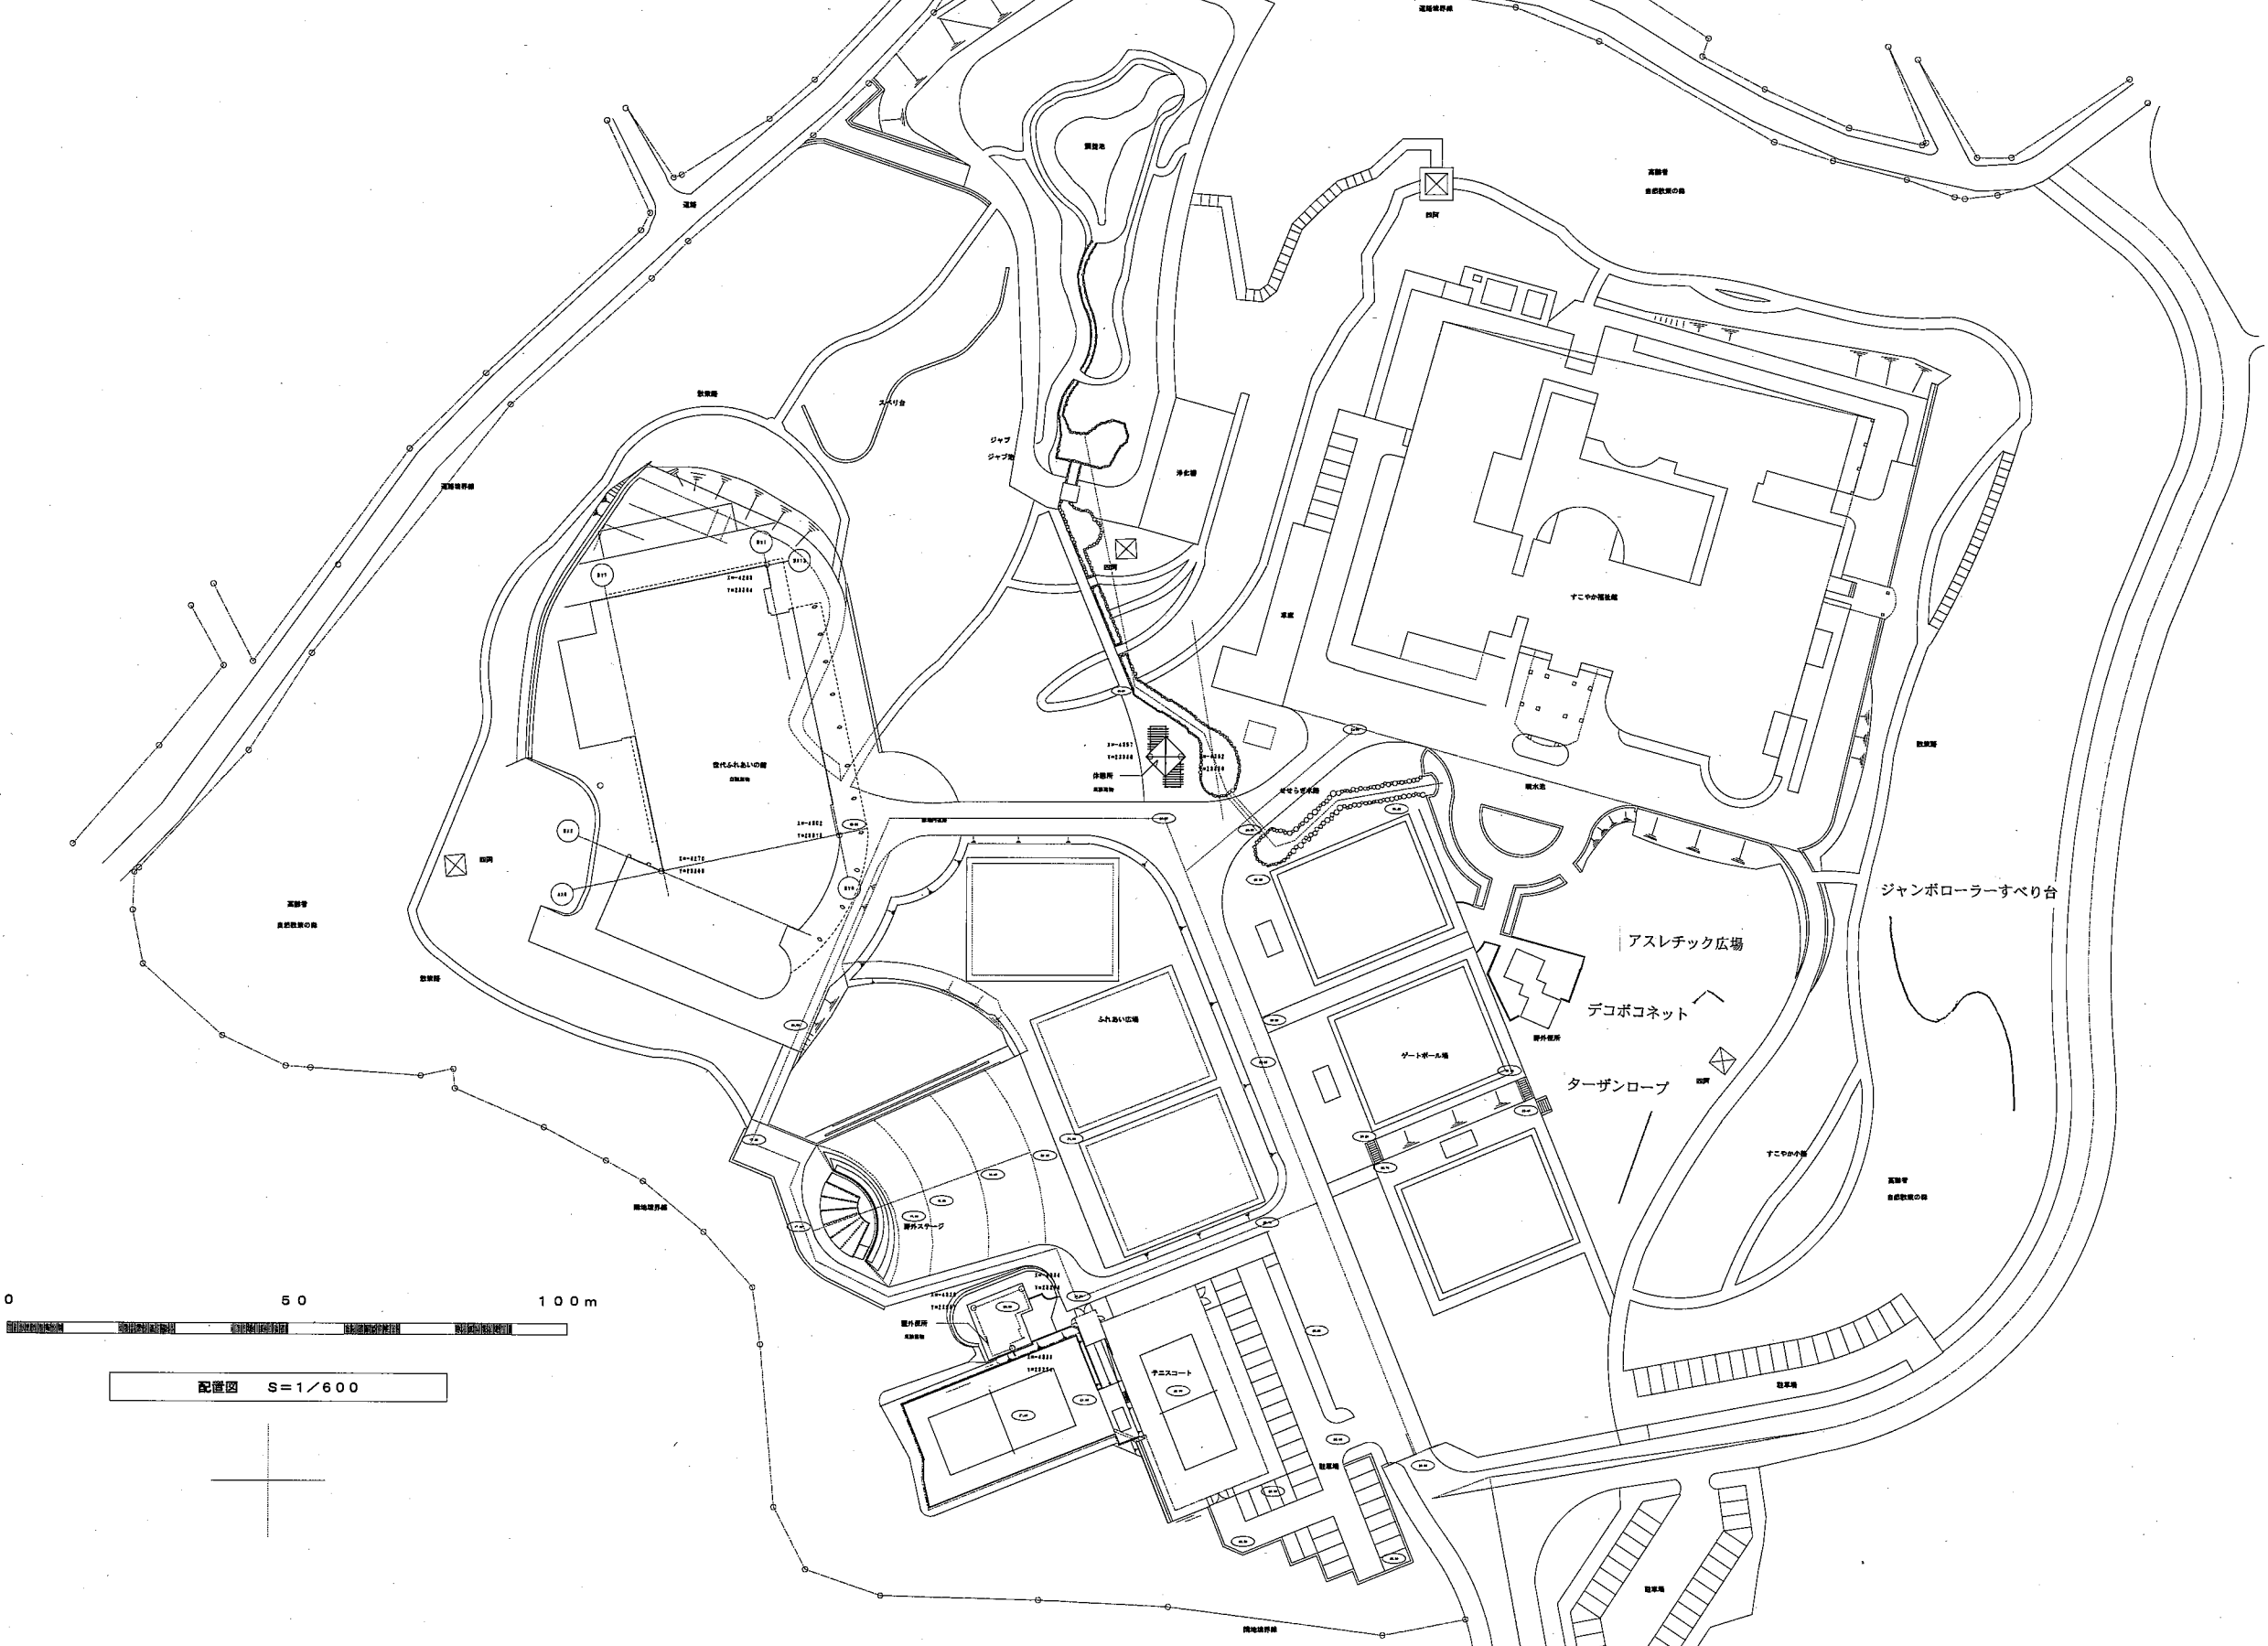


総合福祉施設きらくやまふれあいの丘 配置図

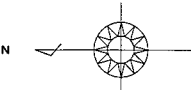

すこやか福祉館 平面図

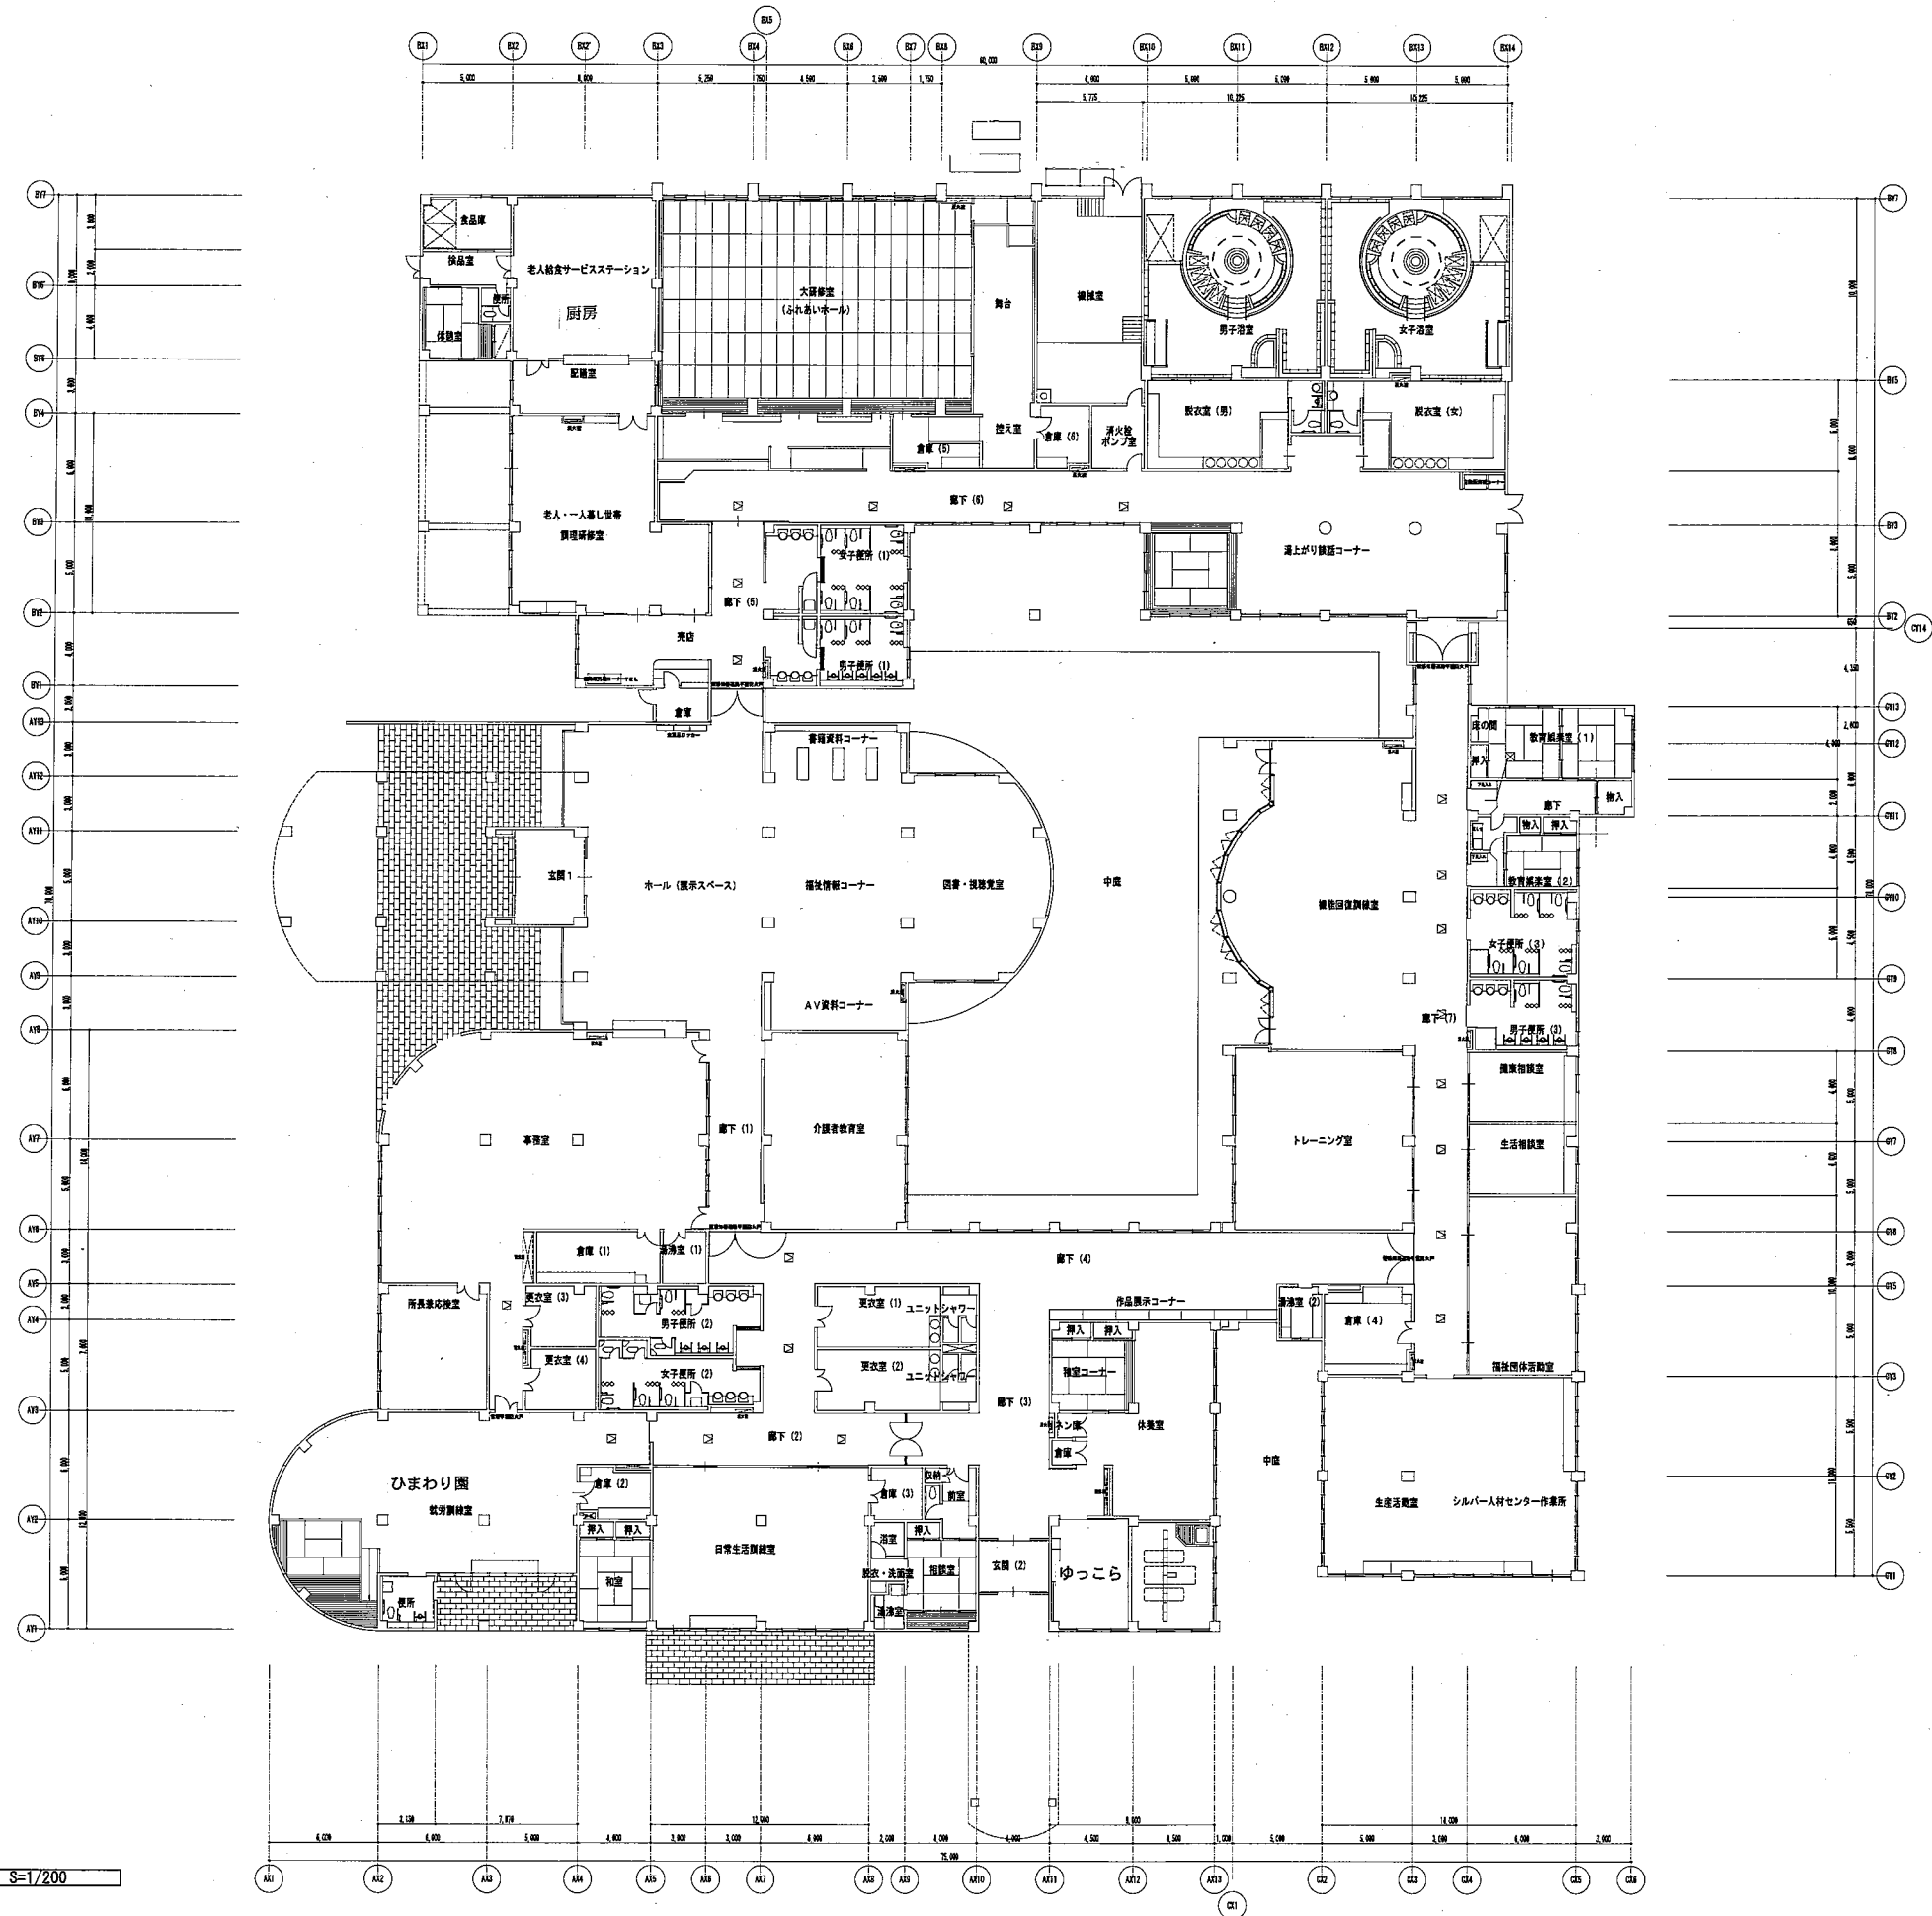

世代ふれあいの館 平面図

