


つくばみらい都市計画区域
用途地域計画図 ((仮称)みらい平東地区)

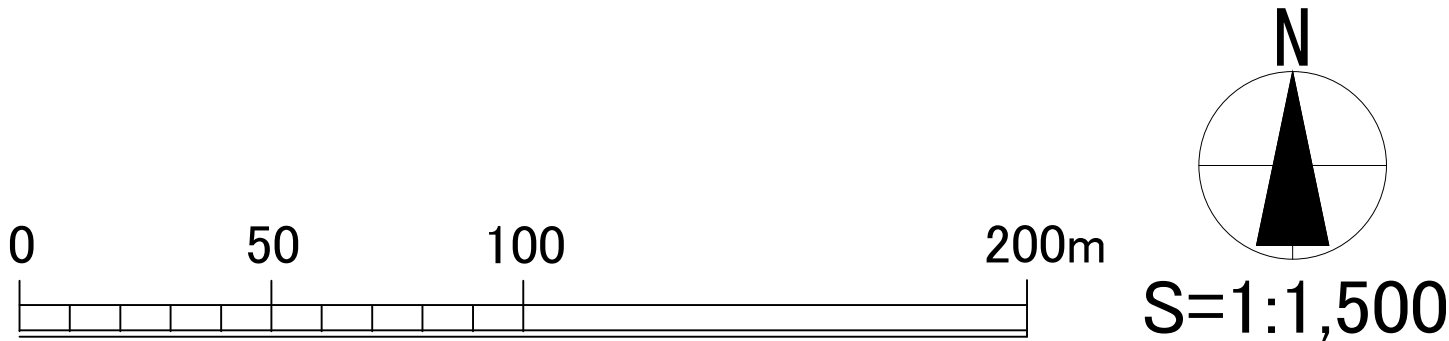

凡 例	
変更後の市街化区域界	
今回新たに用途界から除外される部分	
今回変更に係らない部分	
第一種低層住居専用地域	
第二種低層住居専用地域	

