


# つくばみらい都市計画区域 地区計画計画図 ((仮称)みらい平東地区)



凡	例
地区計画区域界	
一般住宅地	

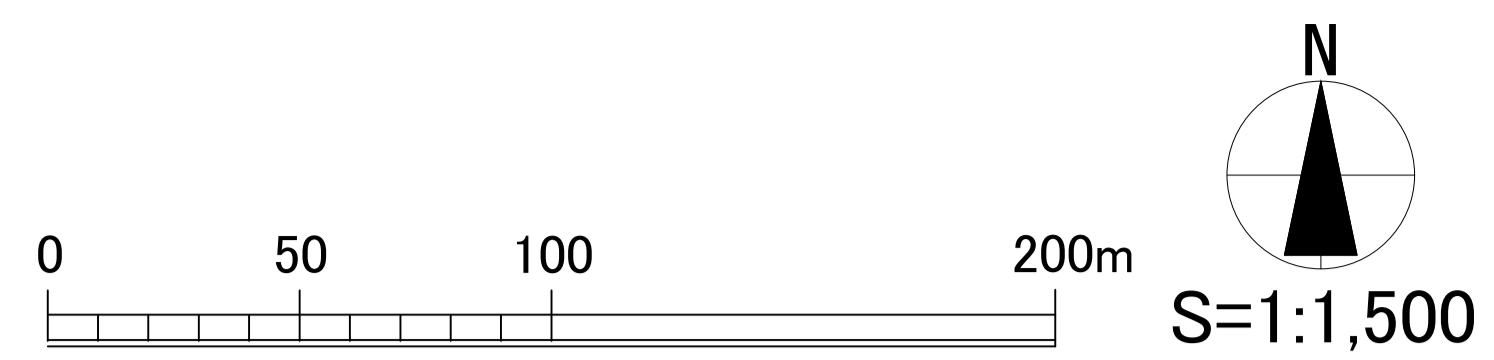