

回 覧

令和7年9月18日

近隣地区の皆様

つくばみらい市都市建設部上下水道課


上水道工事実施のお知らせ

この度、上水道工事を下記のとおり実施することになりました。
また工事期間中は、別紙のとおり交通規制を行います。
近隣の皆様には大変ご迷惑をおかけしますが、ご理解・ご協力をお願いいたします。

記

工 事 名	07単上第14号 配水管布設替工事（山王新田）
施工場所	つくばみらい市 山王新田 地内（別紙「工事規制図」のとおり）
工事予定期間	令和7年10月上旬から令和8年3月中旬まで
工事概要	上水道 配水管布設替工事（本管） 給水管布設替工事（本管からの引き込み管） ※給水管工事は、配水管布設工事に係る箇所となります。 給水管工事の日程等については、工事前に施工業者よりお知らせします。
作業時間	午前9時から午後5時まで（昼間作業） （作業状況により多少前後します）
水道工事 発注者	つくばみらい市都市建設部上下水道課（担当：幸田・吉田） 電話 （代）0297-58-2111（内線5307）
施工業者	伊奈工業株式会社（つくばみらい市城中359番地） 現場代理人 飯泉 健司 電話 0297-58-6168

規制図

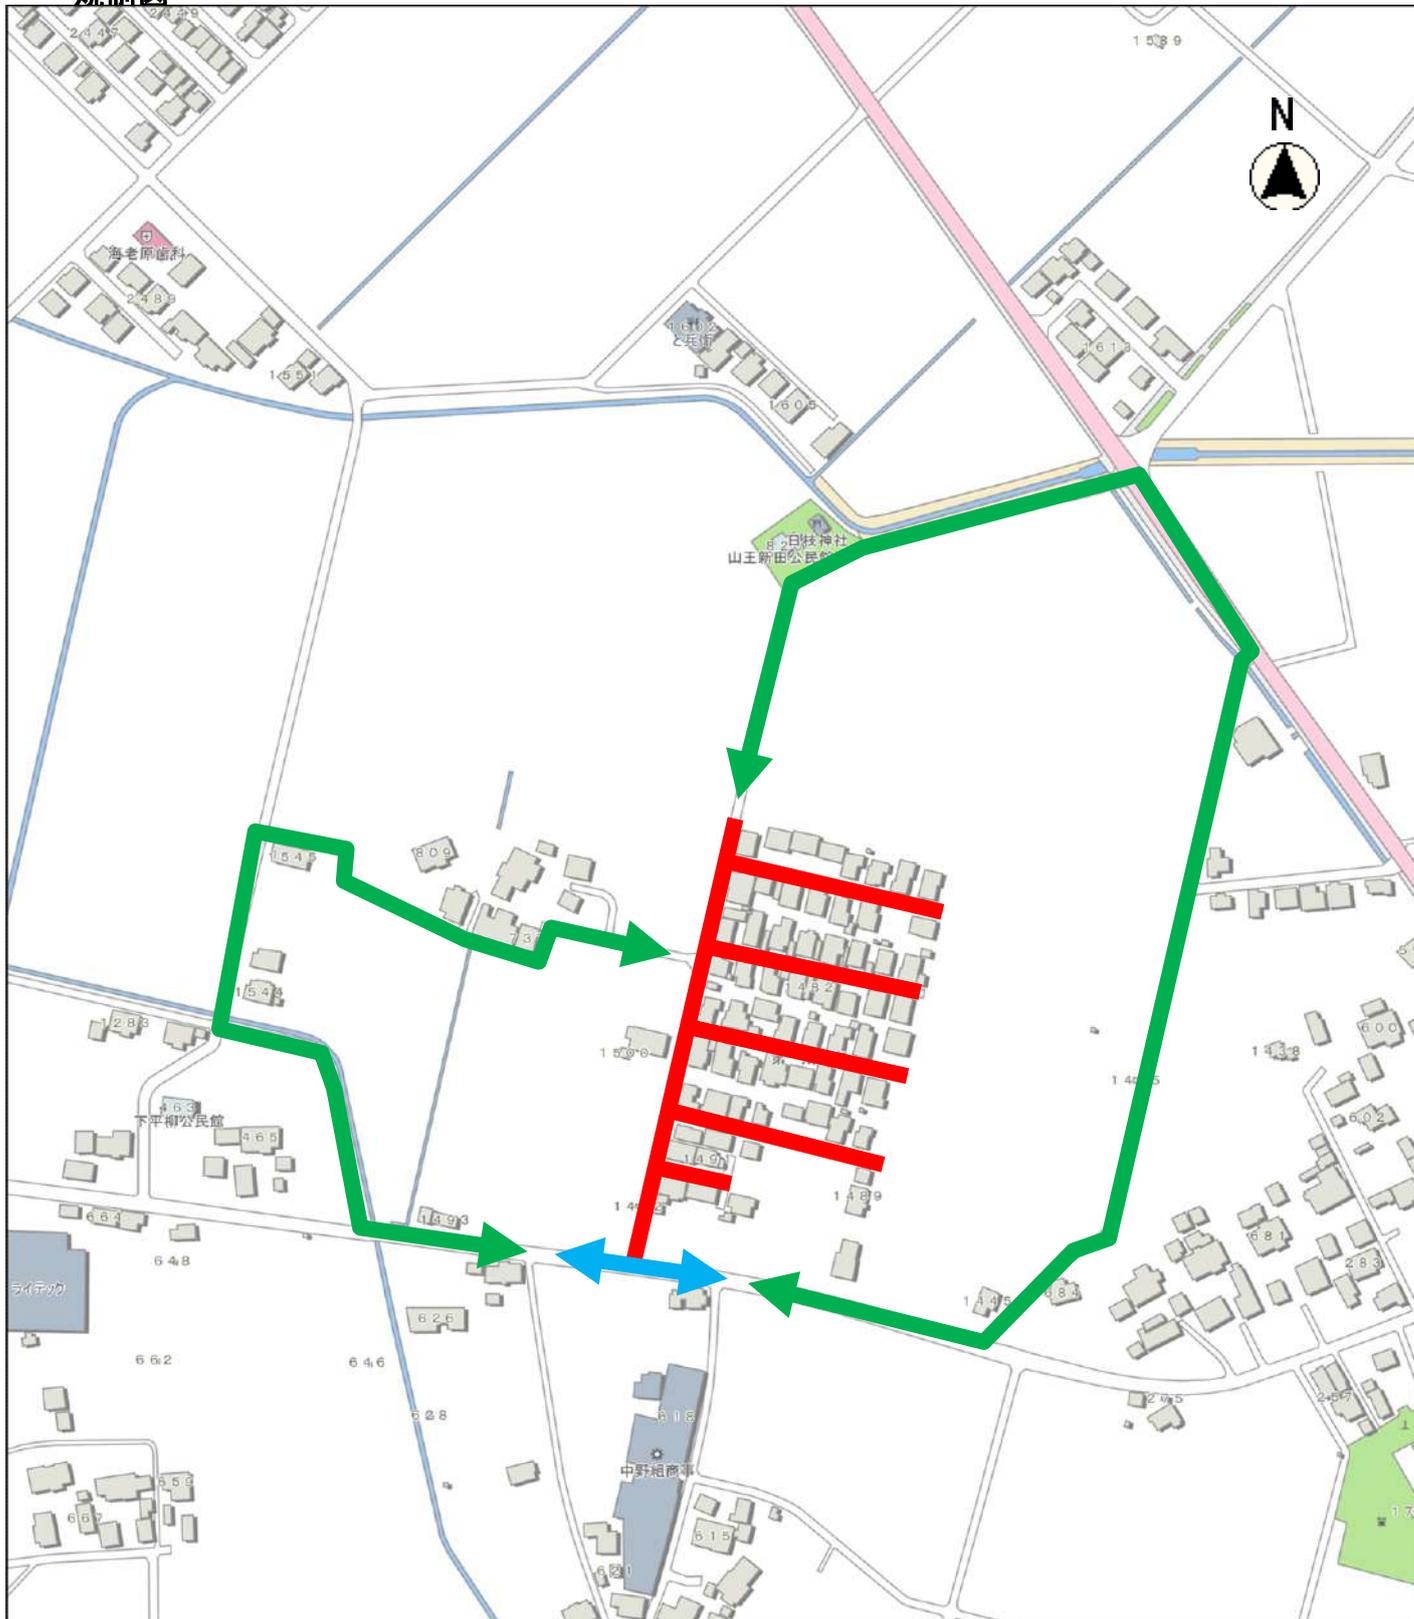

凡例	
	工事箇所 (全面通行止め)
	工事箇所 (片側交互通行規制)
	迂回路

【道路の規制について】

- 当工事は、全面通行止め及び、片側交互通行規制にて行います。
- 作業範囲内に含まれる住宅について、作業中は自家用車での出入りができなくなる場合があるため、施工業者が事前に入出入りができない日程をお知らせいたします。
- 歩行者等については誘導員が対応いたします。