


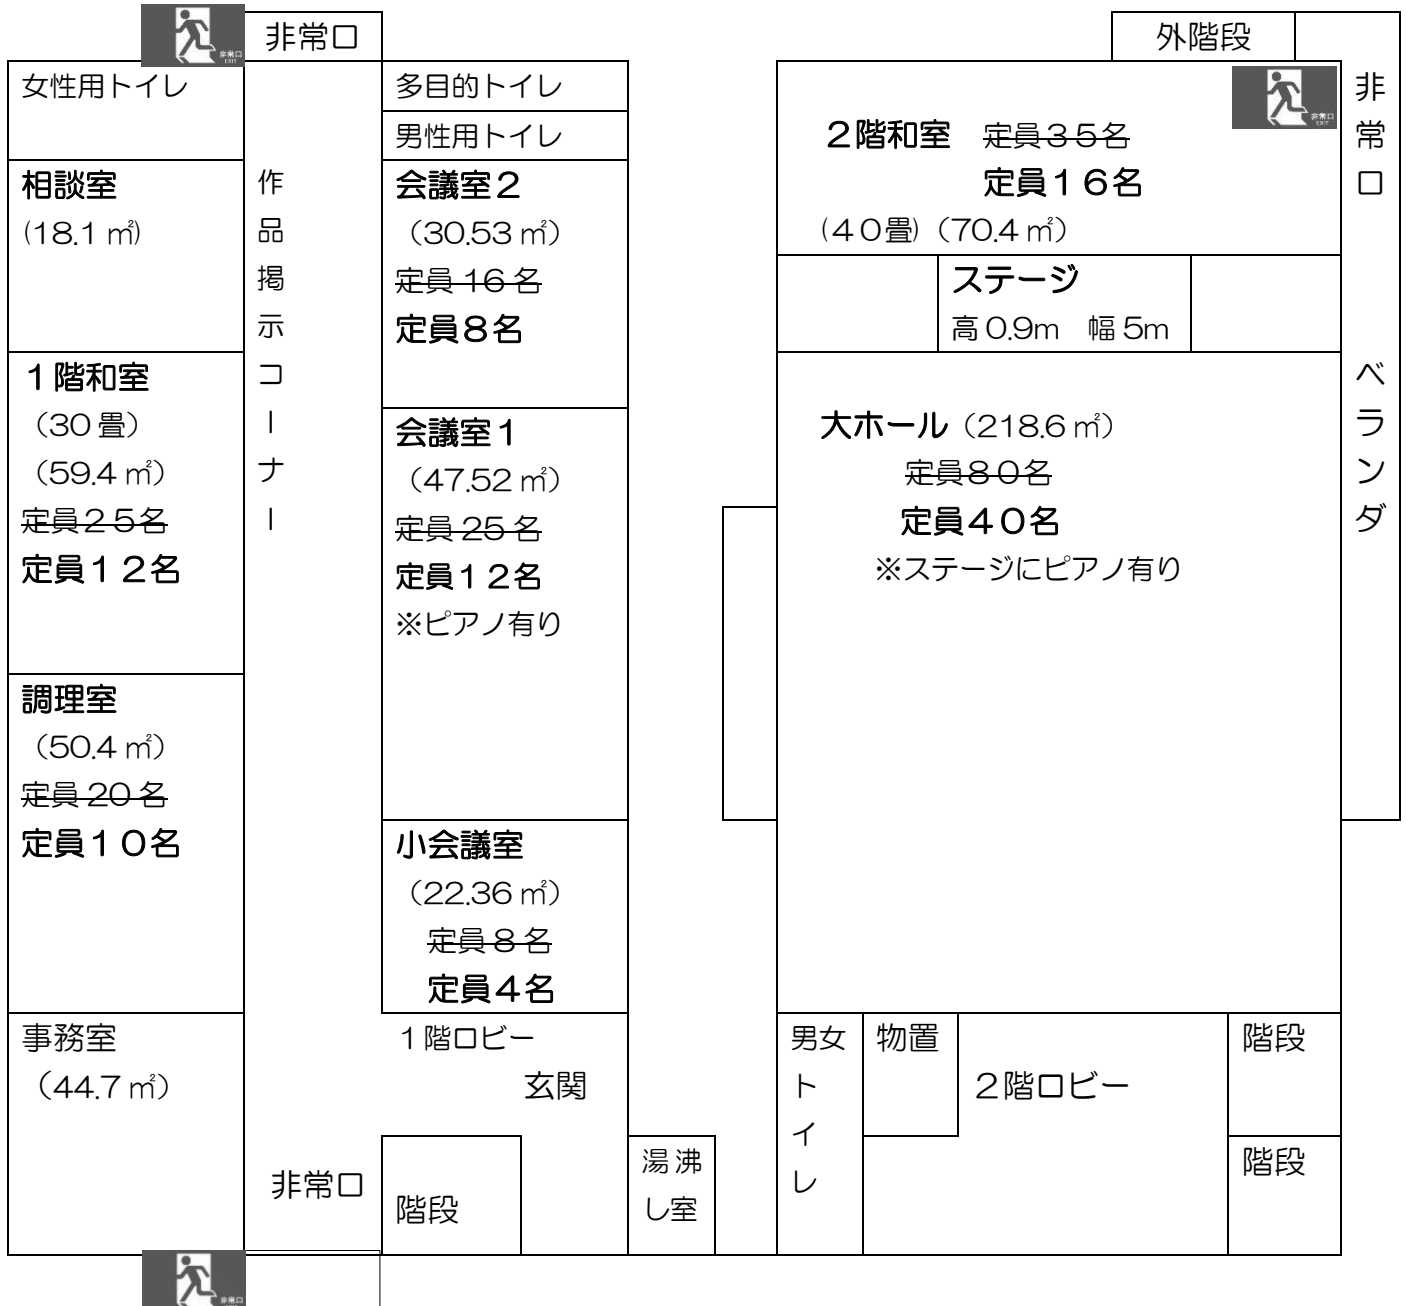

公民館平面図 (1階431㎡ 2階404㎡)



※新型コロナウイルス対策のため、定員に変更がありました。