【添付資料③】上水道整備状況図

ご注意：この図は参考図です。現地の配管と異なる場合があります。

115-4

取り扱い注意

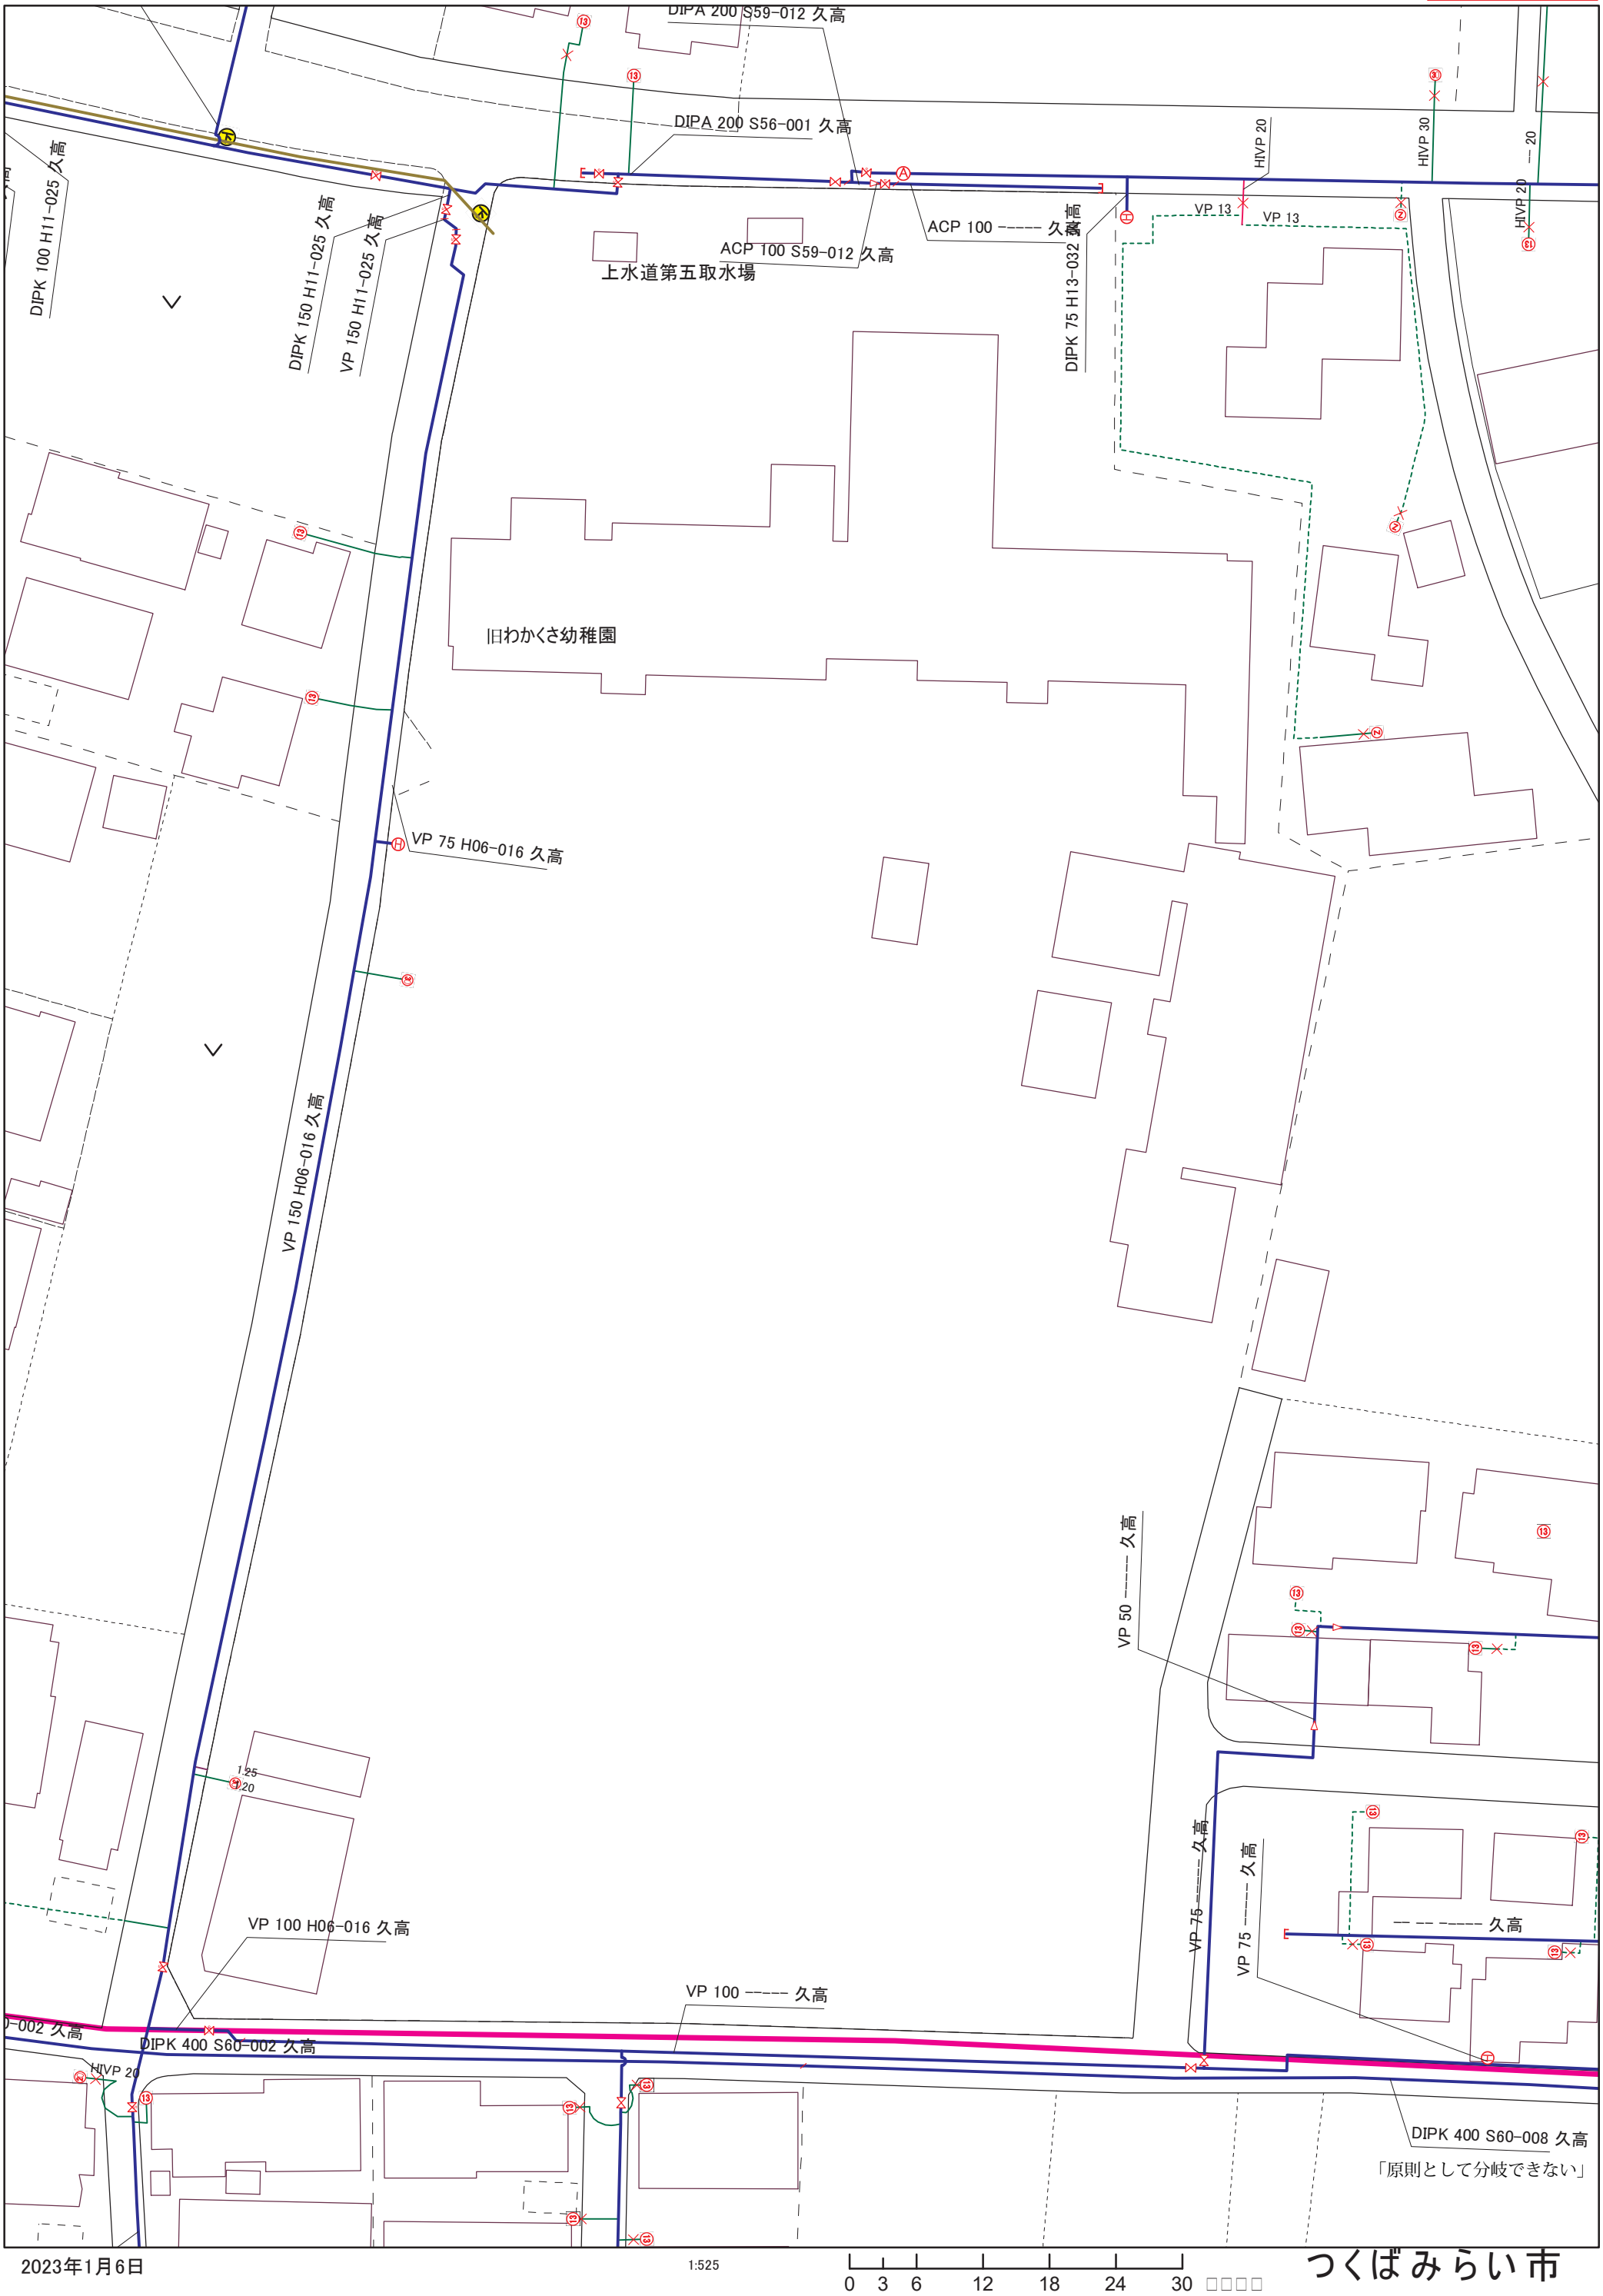

2023年1月6日

1:525

0 3 6 12 18 24 30 □□□□

つくばみらい市